


PIANTA PIANO TERRA

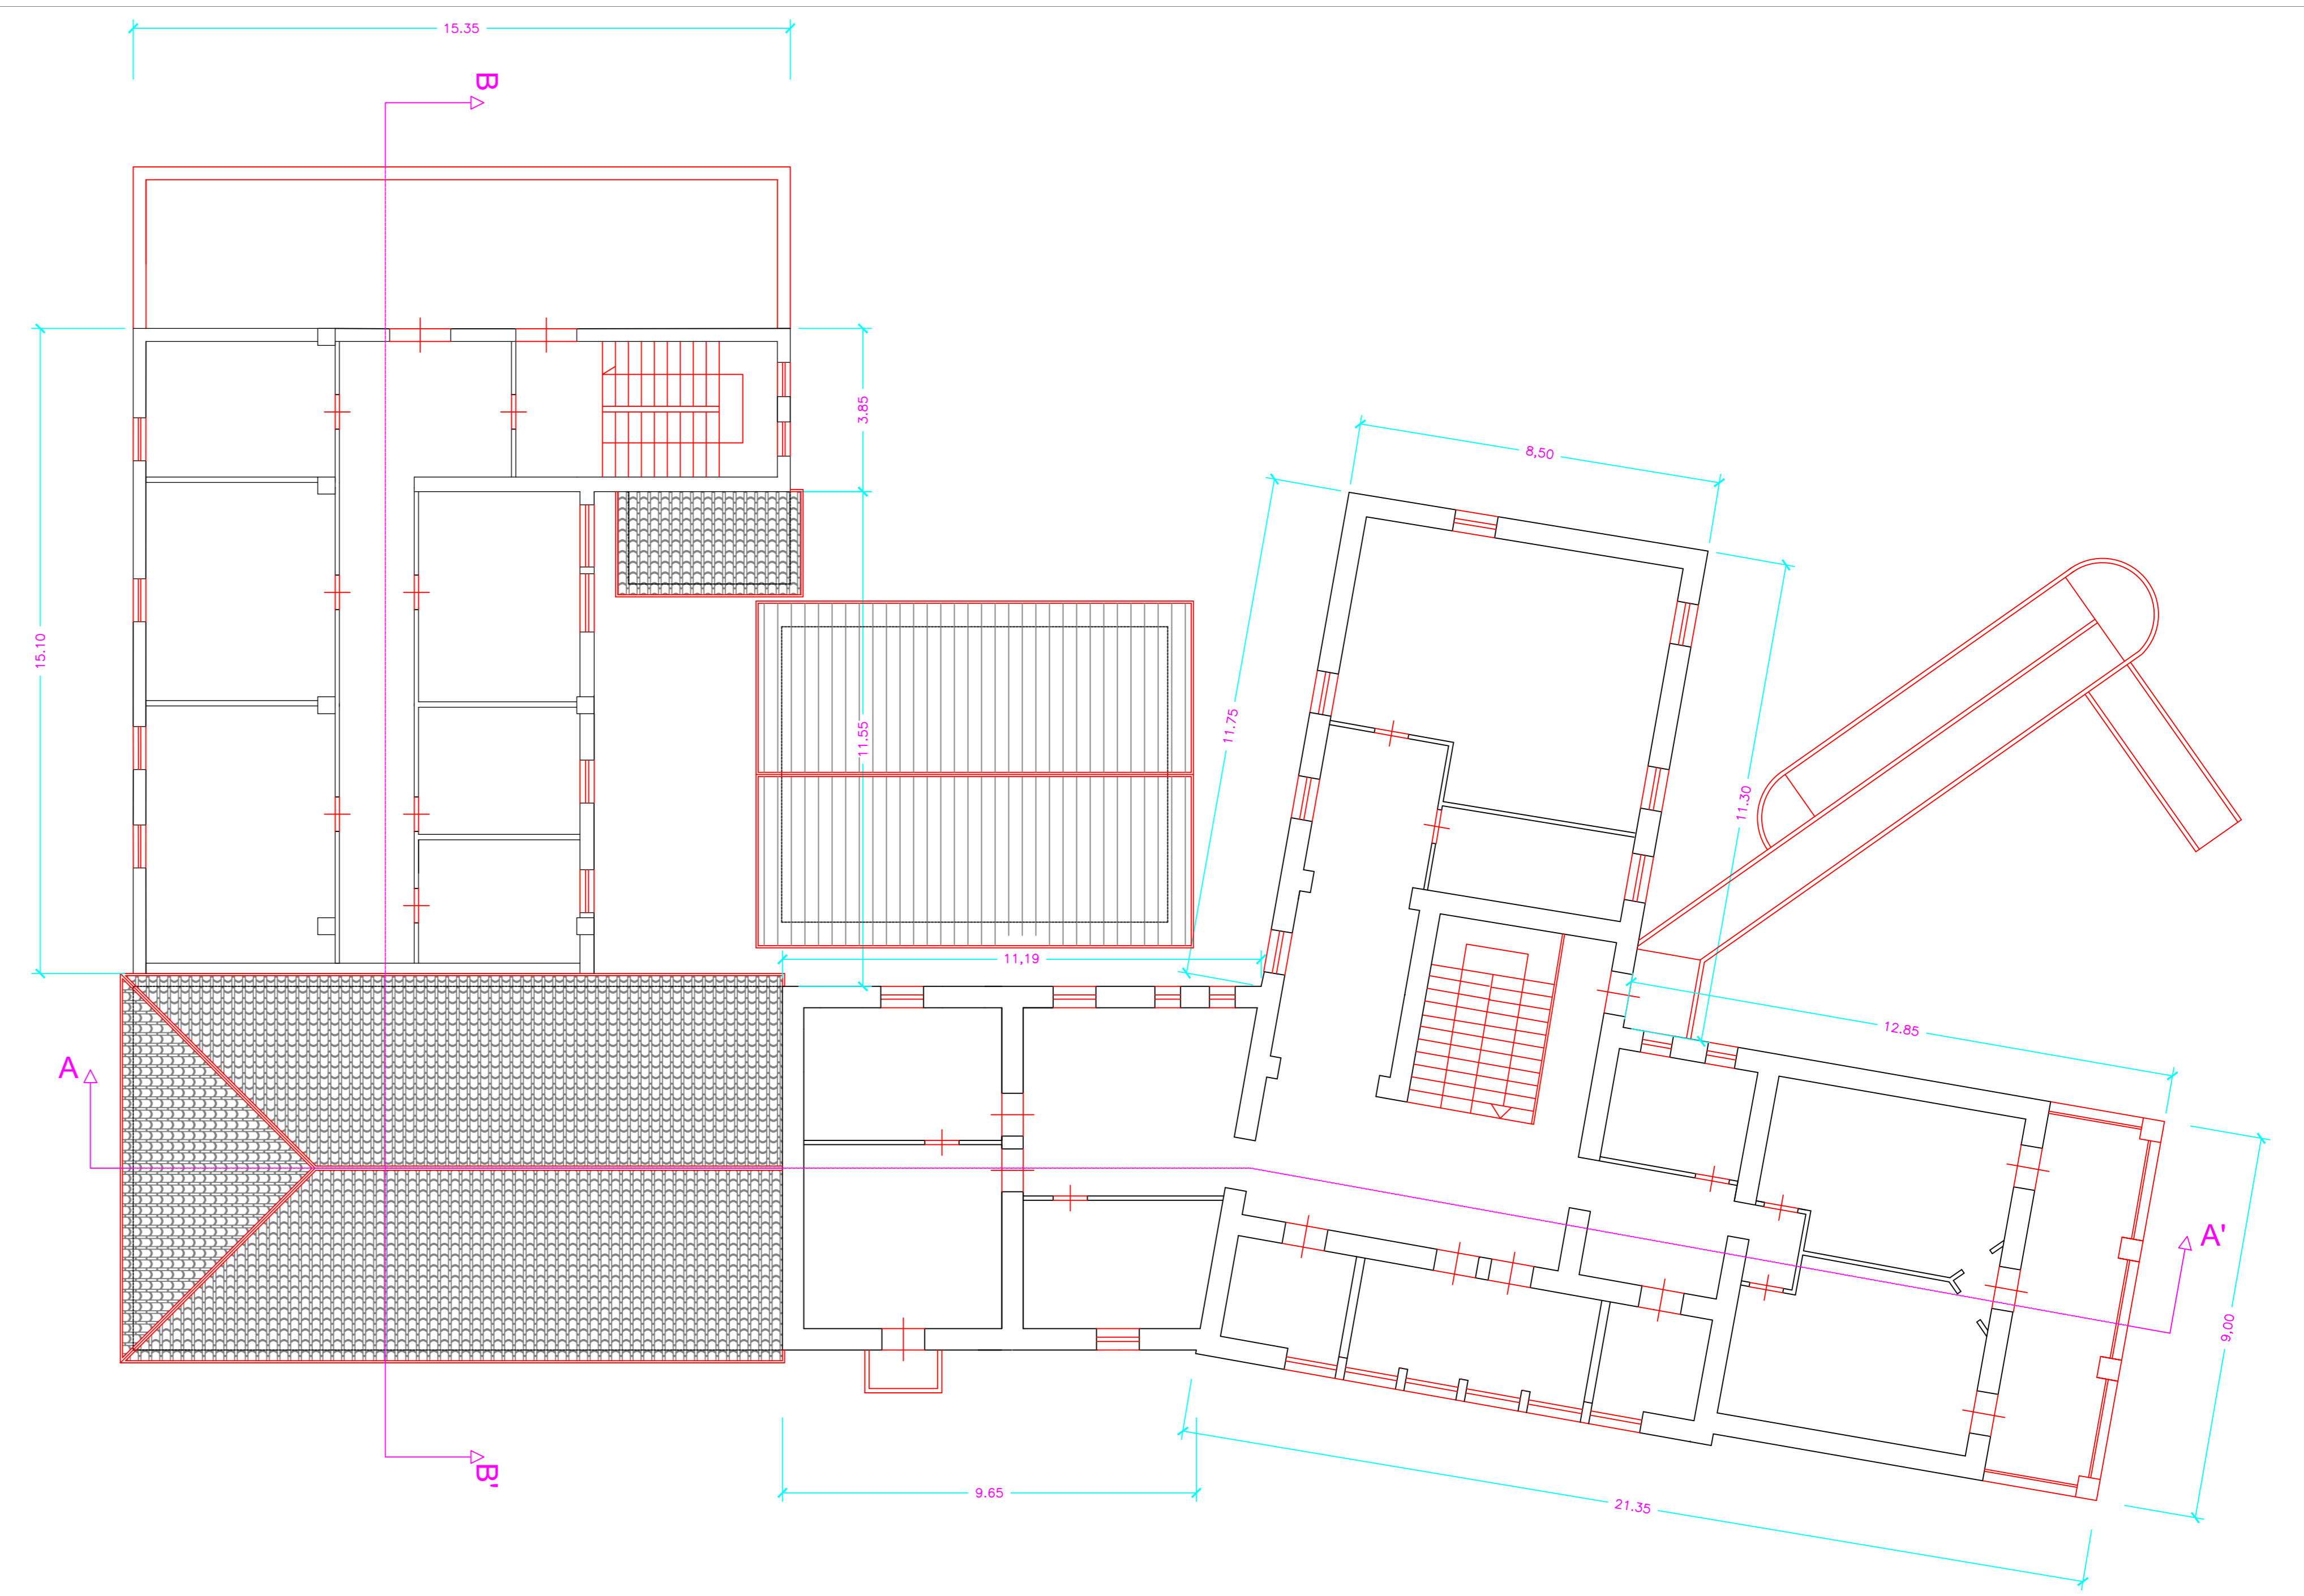

PIANTA PIANO PRIMO

SCALA 1:100