

# PRG

PROGETTO  
Prof. Arch. Luigi Astarò  
Arch. Maria Rosalinda De Santis  
Arch. Eusebio Maccherani

CONSIGLIERI  
Prof. Angelo Pappalardo Greco  
Prof. Arch. Daniela Calabrese  
Prof. Franco R. Sisti  
Dott. Carmelo Boccia



ELABORAZIONE n. **3.2**  
SCALA **1:5.000** DESTINAZIONI D'USO


DATA LUGLIO 1987  
STESURA DEFINITIVA IN  
OSSERVAZIONE DEL PARERE  
DEL CRTI n. 395  
DEL 23.11.1987  
PROF. LUIGI ASTARÒ  
ARCH. EUSEBIO MACCHERANI

## 1. DELIMITAZIONI DI ZONA E DI VINCOLO

- zona A
- area soggetta a piano urbanistico preventivo (comparti)
- ..... vincolo ex lege 220
- ..... vincolo cimiteriale

## 2. DESTINAZIONI D'USO

- zone A
- A1 A1 di interesse archeologico
  - A2 A2 di interesse storico-artistico
- zone B di completamento a prevalente destinazione residenziale
- B1 B1 a bassa densità
  - B2 B2 di media densità
  - B3 B3 a carattere stagionale
  - B4 B4 di verde privato
- zone C di espansione
- C1 C1 a bassa densità
  - C2 C2 a media densità
- zone D a prevalente destinazione produttiva extra-agricola
- D1 D1 industriali e artigianali
  - D1.2 D1.2 esclusivamente artigianali
  - D2 D2 commerciali
  - D3 D3 alberghiere
  - D4 D4 villaggi turistici e campeggi
- zone E a prevalente destinazione agricola e/o naturalistica
- E1 E1 agricoltura di pianura
  - E2 E2 agricoltura di collina
  - E3 E3 di interesse ambientale rilevante
- zone F attrezzature pubbliche di interesse generale
- F1 F1 Istruzione superiore all'obbligo e attrezzature culturali
  - F2 F2 attrezzature sanitarie e ospedaliere
  - F3 F3 parchi pubblici
  - F4 F4 centri sportivi, ricreativi, ricettivi privati di uso pubblico
- zone G spazi pubblici
- G1 G1 Istruzione fino all'obbligo
  - G2 G2 attrezzature di interesse comune
  - G3 G3 verde
  - G4 G4 parcheggi
  - G5 G5 attrezzature private di uso pubblico
- zone H miste
- destinazioni miste di C, D2, D3, G2, G5
- definizioni specifiche
- area ferroviaria
  - stazione FS
  - verde pubblico di arredo stradale
- PEEP comparto soggetto a PP ex lege 167
- PIP comparto soggetto a PP ex lege 865
- villaggi turistici
  - campeggi
  - servizi tecnologici
  - negozi

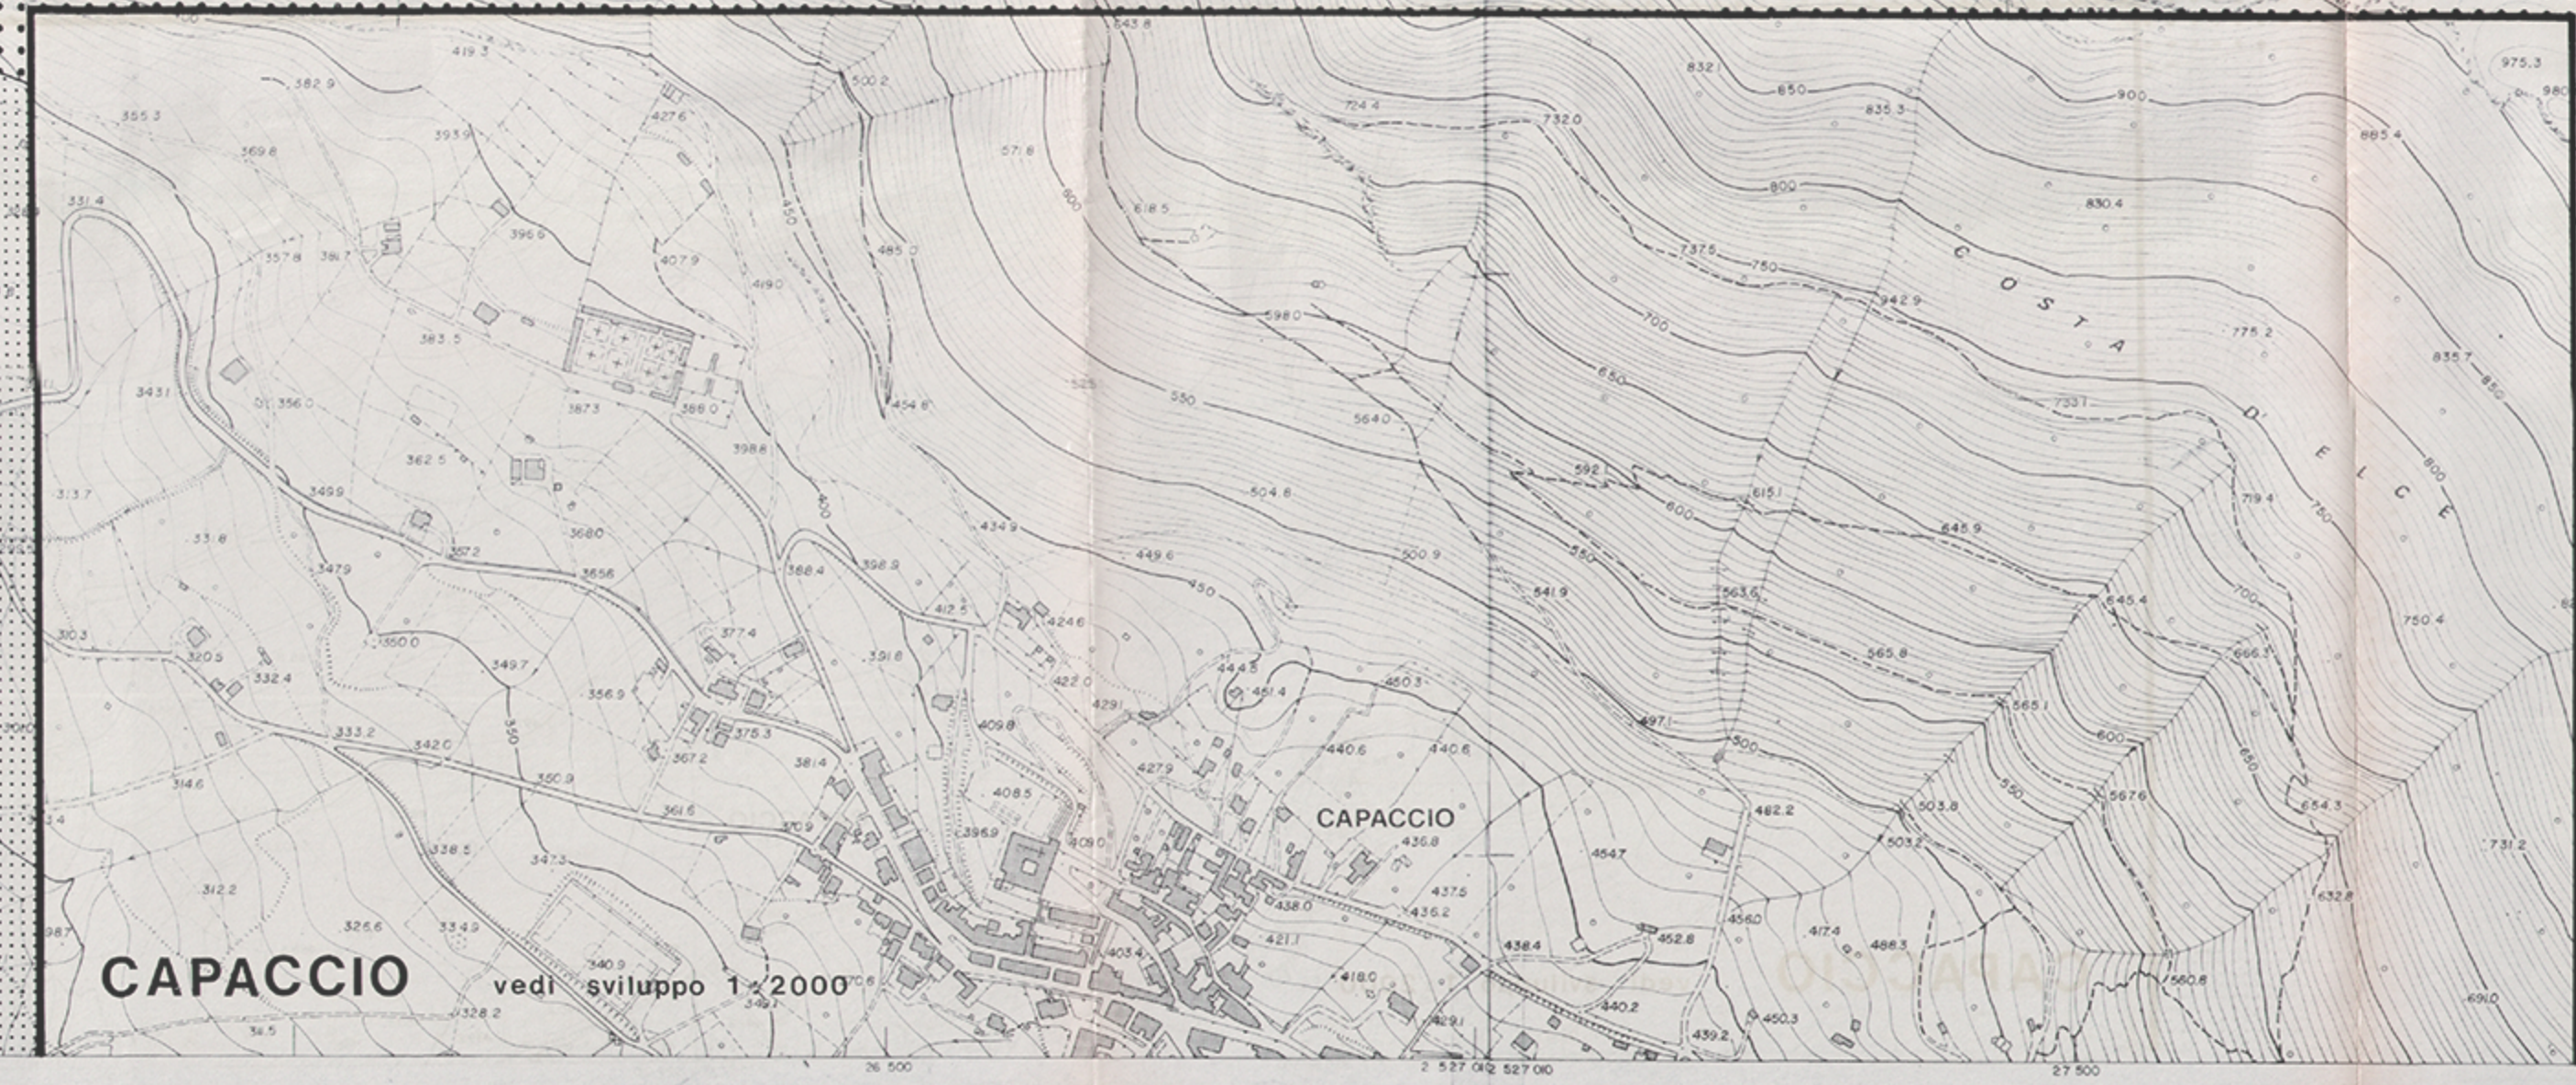

COMUNE DI CAPACCIO  
23 NOV 1987  
PROF. LUIGI ASTARÒ  
ARCH. EUSEBIO MACCHERANI