

COMUNE DI CAPACCIO
(SALERNO)

PROGETTO ASMEZ N.9246/868 -
FOGNATURE ED IMPIANTO DI DEPURAZIONE
A SERVIZIO DELLE ZONE TURISTICHE DI PAESTUM


PERIZIA DI ADEGUAMENTO DELLA CONDOTTA SOTTOMARINA
A SERVIZIO DELL' IMPIANTO DI DEPURAZIONE

| | |
|--------------------------------|---------------------|
| Attestato: | |
| PROFILO CONDOTTA-AGGIORNAMENTO | |
| Scala: | H=1:200 L=1:2000 |

IL DIRETTORE DEI LAVORI
Dott. **PIETRO FORTANA**
L'INGEGNERE CAPO
PIETRO FORTANA
Pesciarino

COMUNE DI CAPACCIO
Provincia di SALERNO

RINNOVO DELLA CONCESSIONE DEMANIALE MARITTIMA M.1/1988 REP. 1785 INERENTE UNO SPECCHIO ACQUO CON LO SCOPO DI MANTENERE UNA CONDOTTA SOTTOMARINA PER SCARICHI FOGNARI PROVENIENTI DALL'IMPIANTO DI DEPURAZIONE

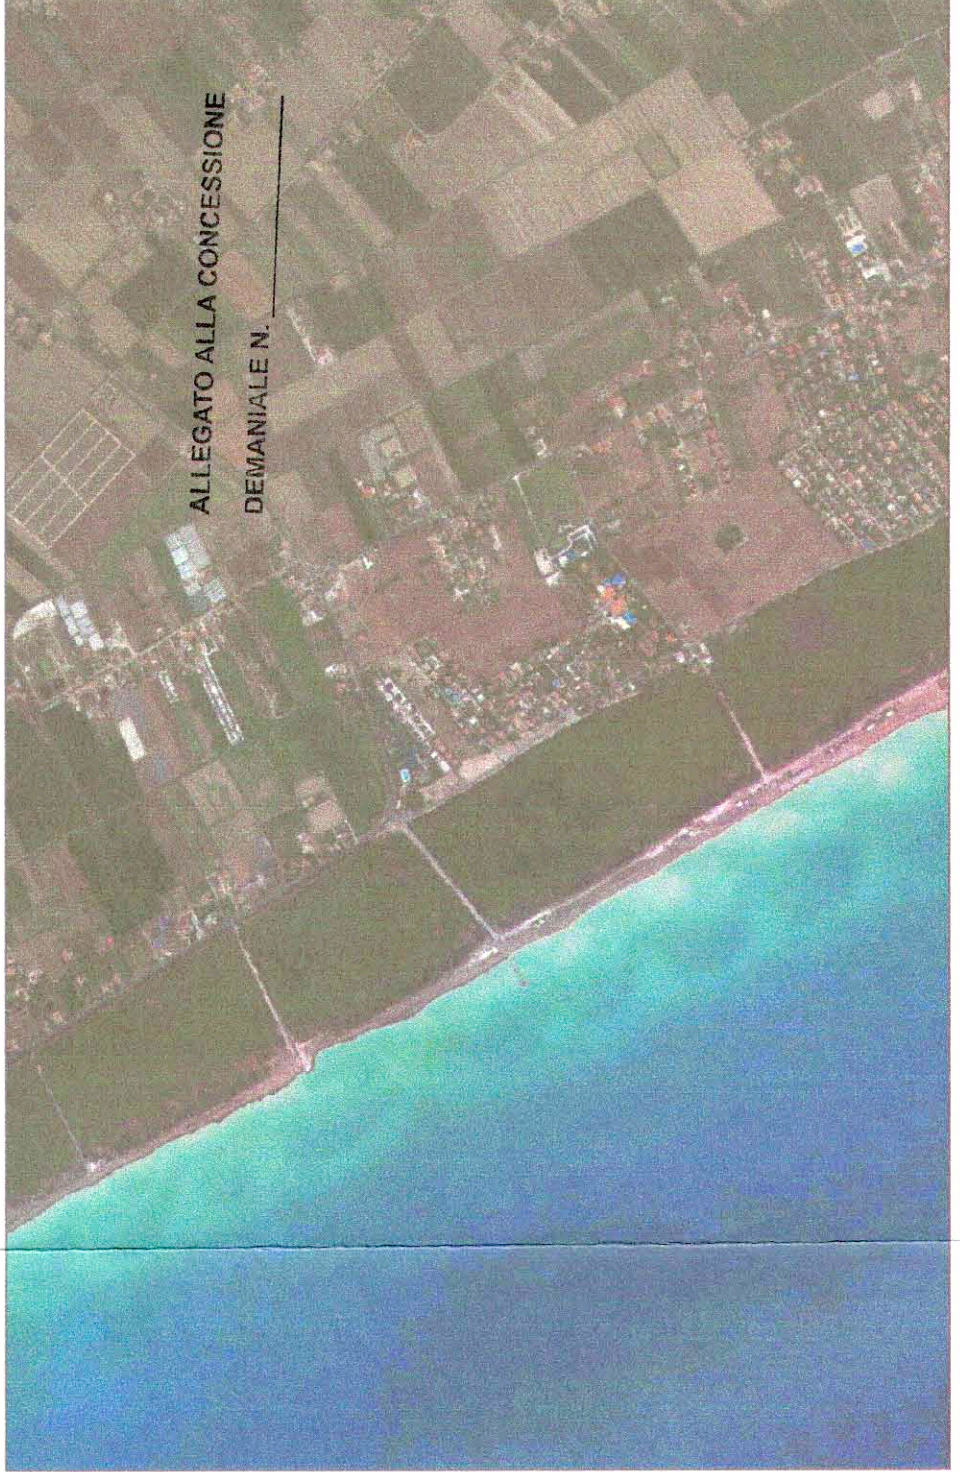

- RICHIEDENTE: AMMINISTRAZIONE COMUNALE DI CAPACCIO (SA)**
- RIFERIMENTI LEGISLATIVI:**
- 1) Delibera di Giunta n° 330 del 18.05.1991 di approvazione del progetto Asmez n.9246/868 - Fogliatura ed impianto di depurazione delle acque reflue provenienti dall'impianto di depurazione di Capaccio, con la concessione demaniale marittima di un specchio d'acqua di circa 10.000 mq.
 - 2) Delibera di Giunta n° 1783 del 21.12.1984 - Approvazione perizia di valore tecnico e suggerita dal progetto Asmez n.9246/868.
 - 3) Delibera di Giunta n° 1725 del 27.10.1985 - Aggiudicazione appalto lavori Ditta Milano Costruzioni S.r.l.
 - 4) Nulla osta alla realizzazione del manufatto per il trattamento e lo smaltimento delle acque reflue espresso dalla Provincia di Salerno.
 - 5) Autorizzazione della Disciplina Idrografica n° 11988 - Rep. 1785, rilasciata dalla Capitaneria di Porto di Salerno in data 18/01/1989.
 - 6) Parere favorevole dell'Ufficio Circolo CO.M.M. di Napoli espresso in data 12.02.1997, giunto nota n.334 e modi del 26.06.1997 - 2844.
 - 7) Concessione Demaniale Marina n. 1/1988 - Rep. 1785, rilasciata dalla Capitaneria di Porto di Salerno in data 18/01/1989.

| | | |
|--|--------------------------|------------|
| ELABORATO: GRAFICI CONDOTTA SOTTOMARINA | DATA: Maggio 2018 | TRACIA |
| PROFILO CONDOTTA - AGGIORNAMENTO | SCALA: VARE | 4.6 |
| IL RESPONSABILE DELL'AREA | | |
| IL SINDACO | | |
| SINDACO | | |
| Dr. Paolo Vozza | | |
| Ing. Carmine Greco | | |
| (Dott. Paolo Vozza) | | |