



Stralcio Aerofotogrammetrico 1 TRATTO



Stralcio Aerofotogrammetrico 2 TRATTO

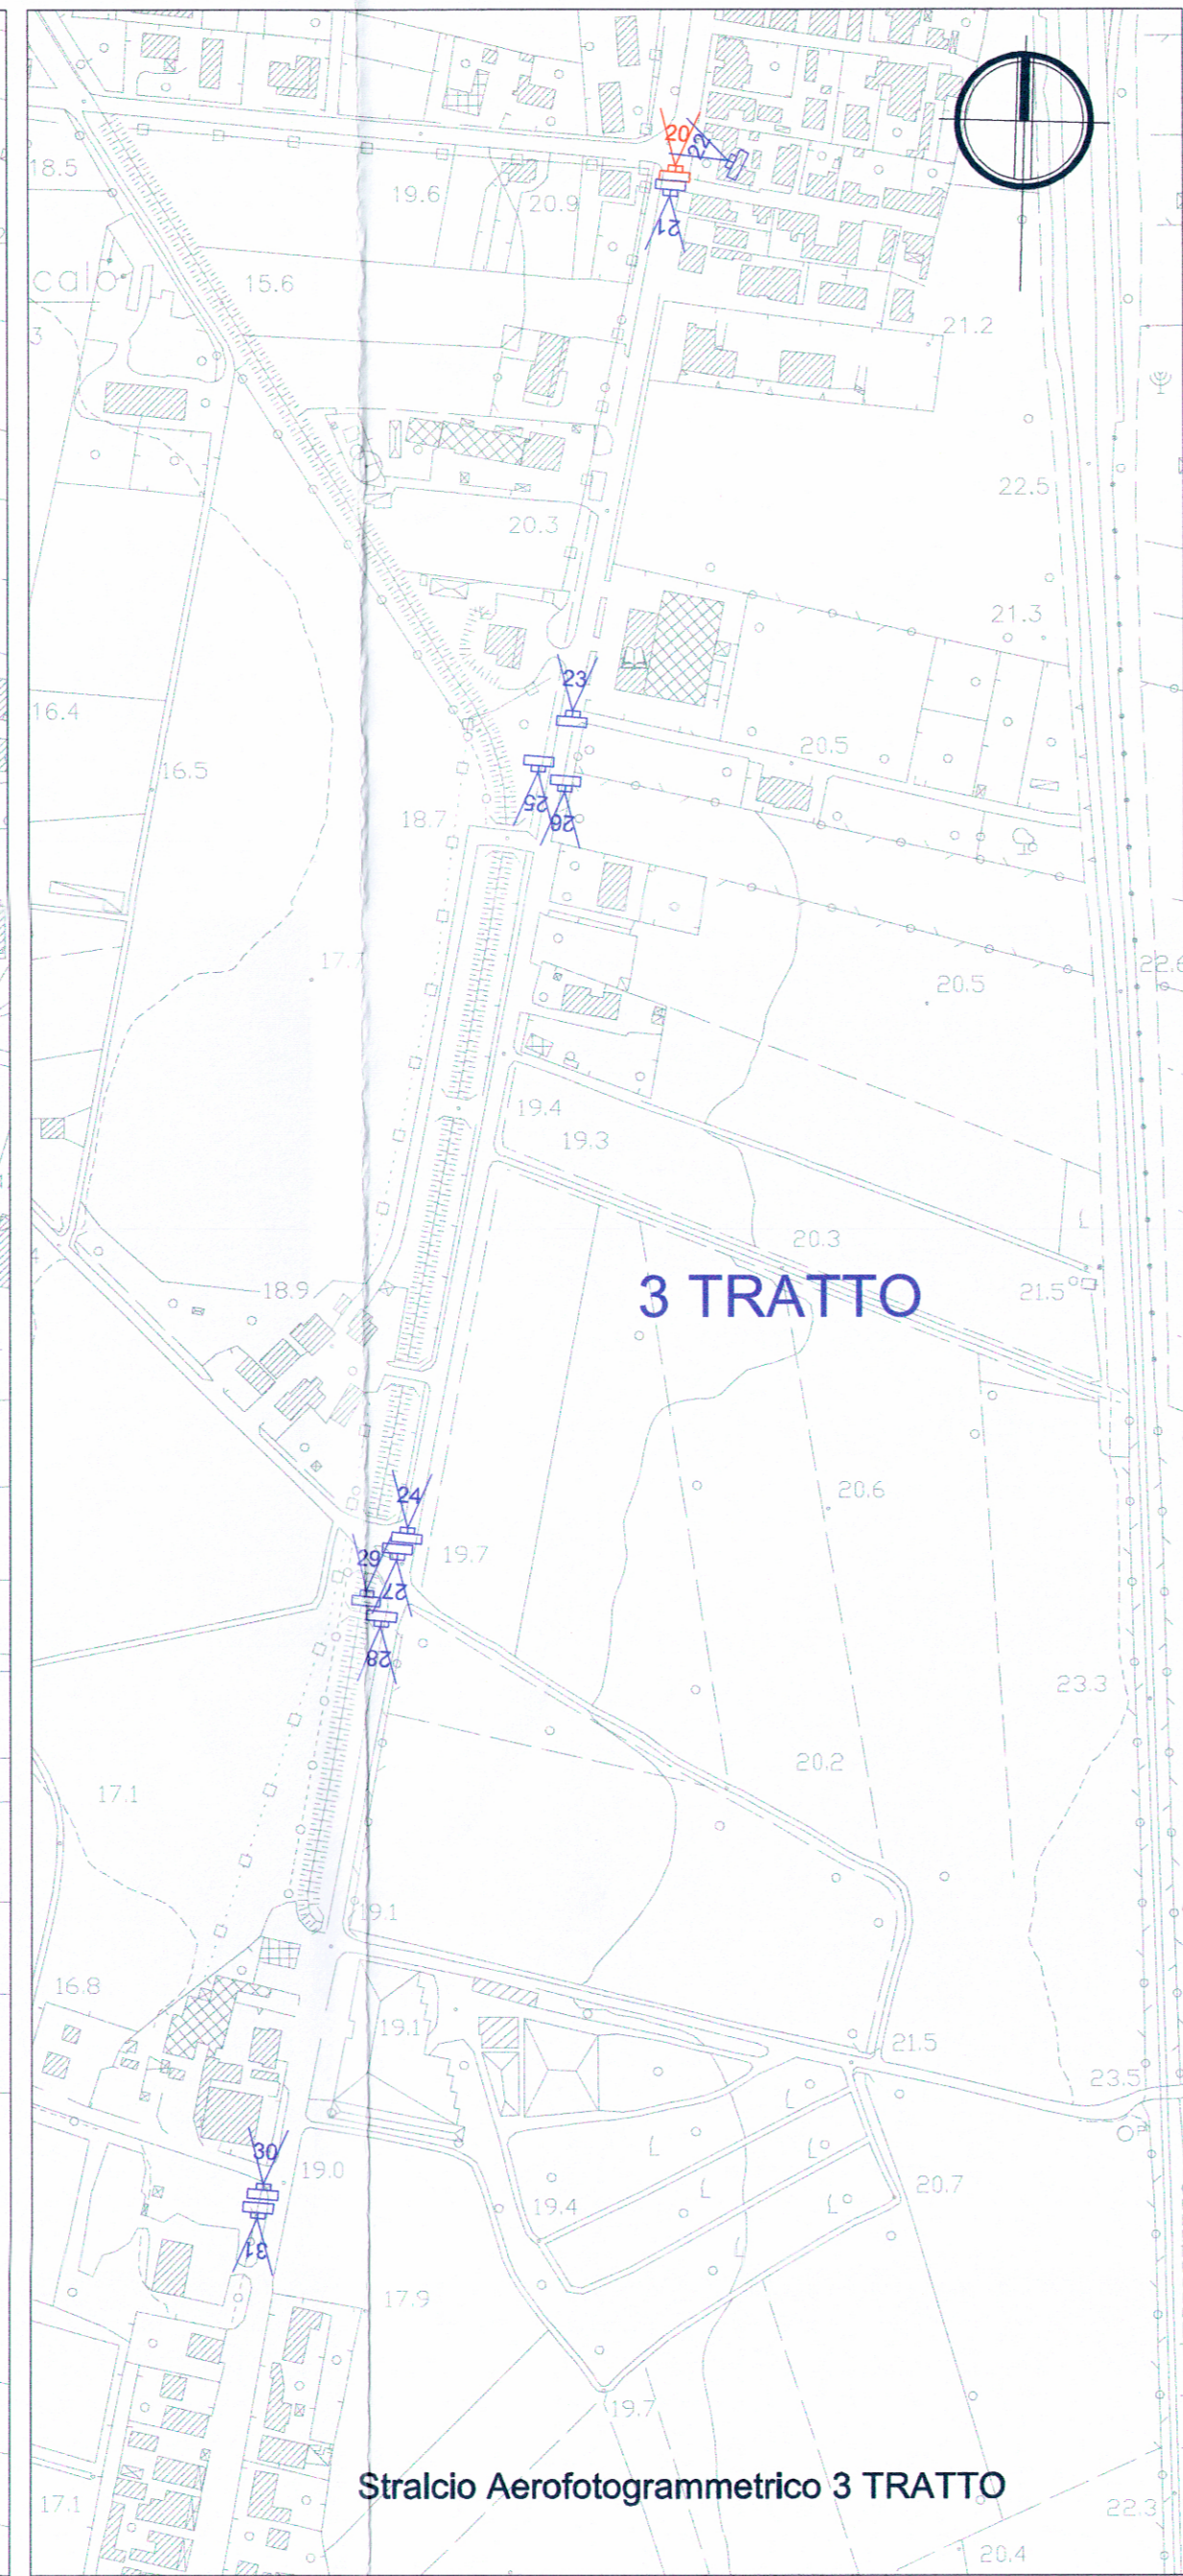


Stralcio Aerofotogrammetrico 3 TRATTO

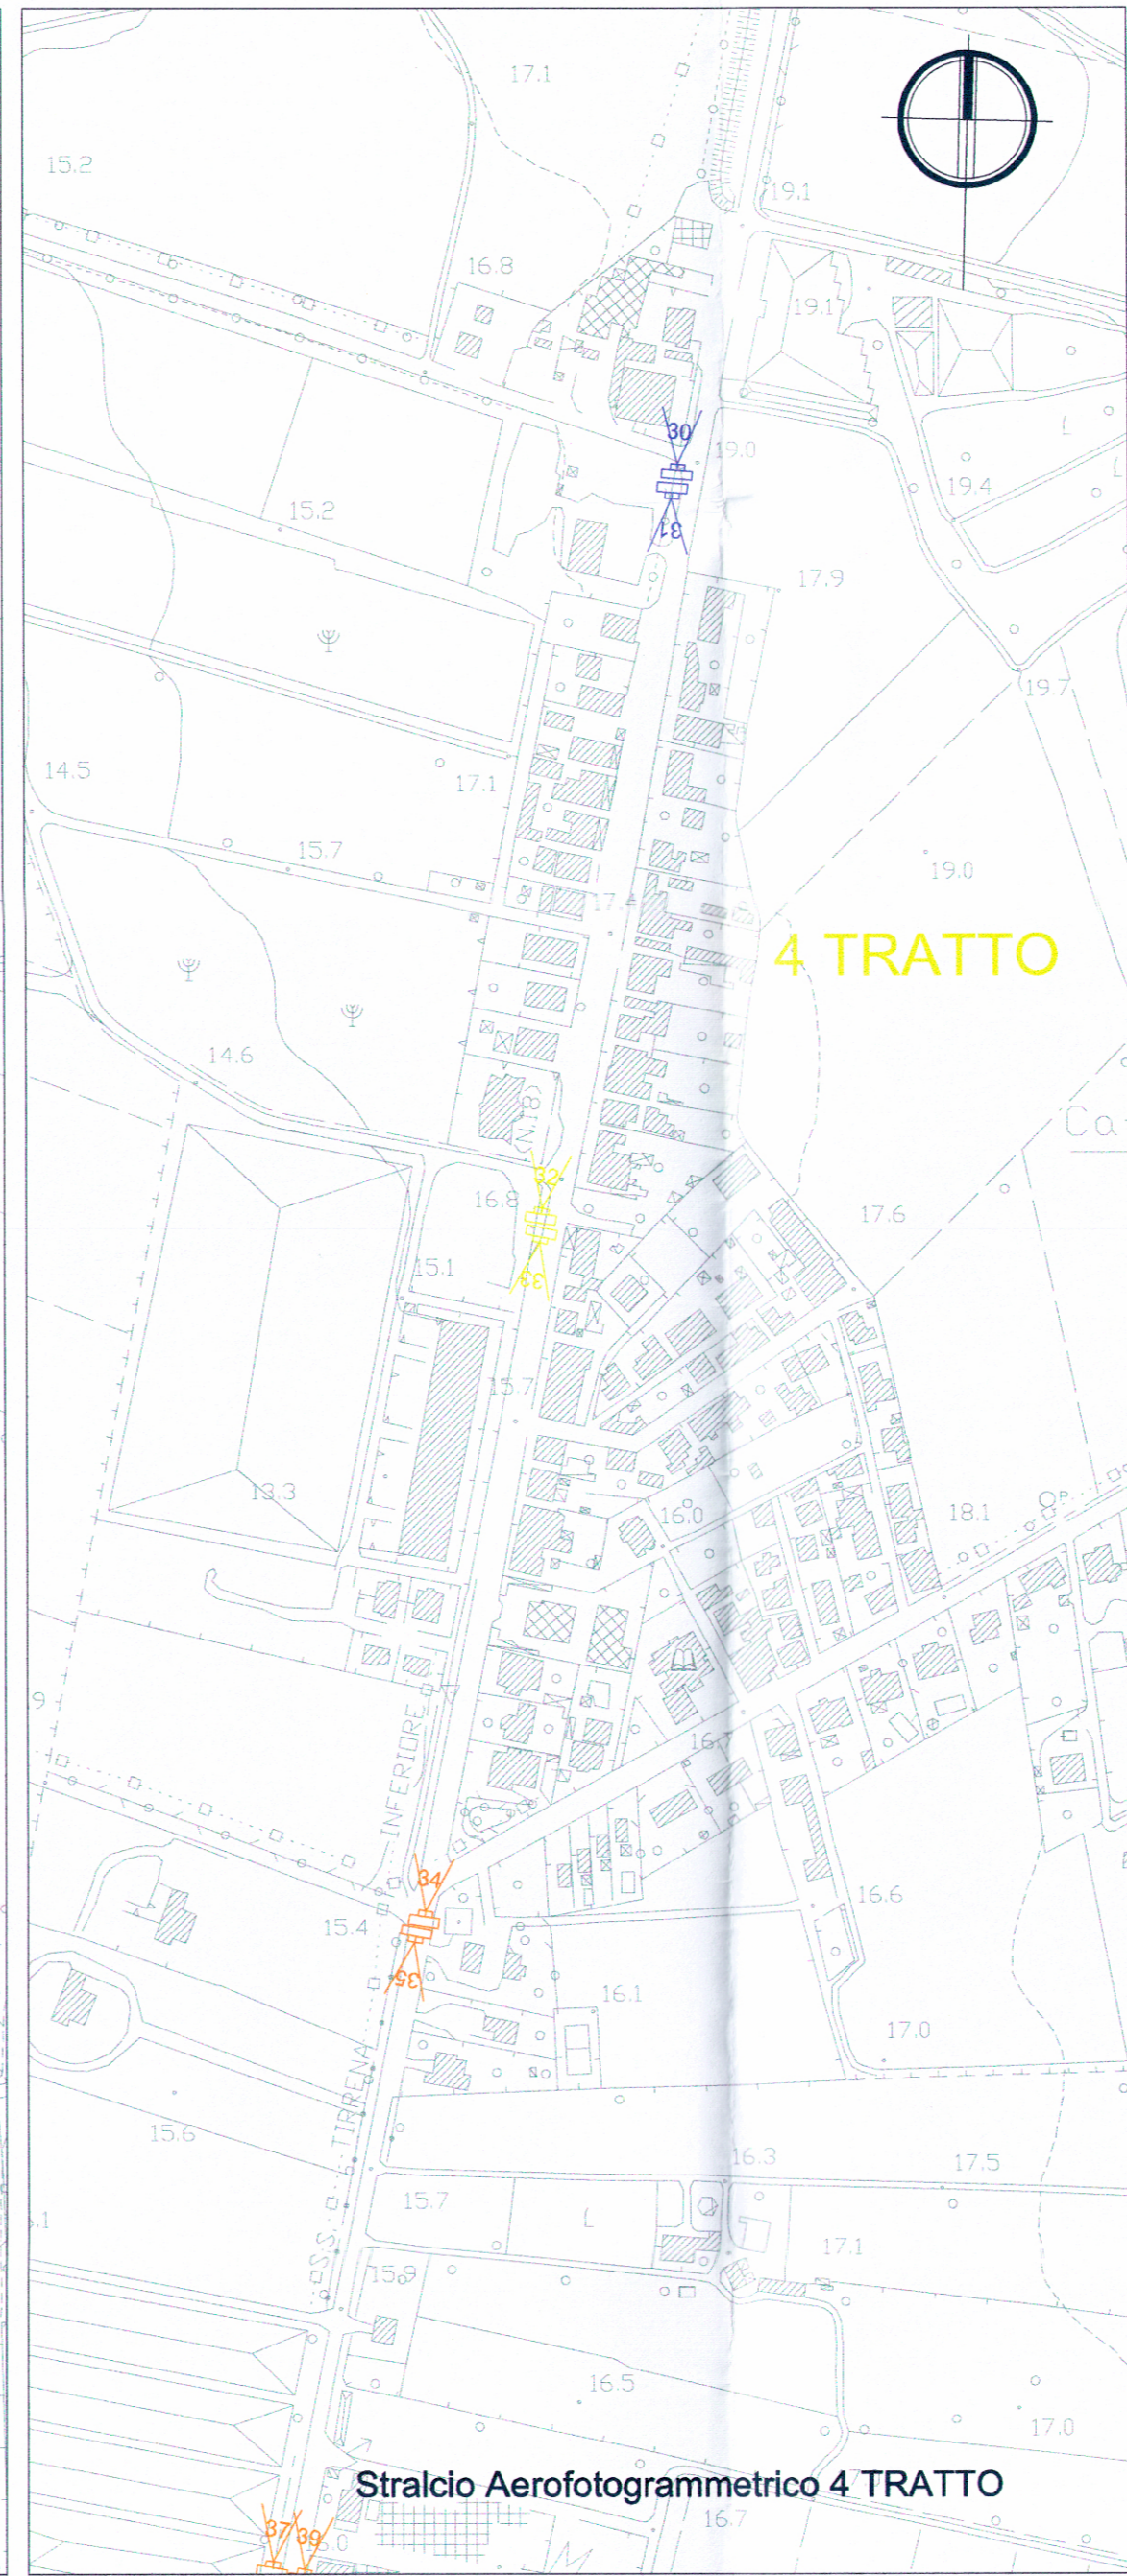

Stralcio Aerofotogrammetrico 4 TRATTO



Stralcio Aerofotogrammetrico 5 TRATTO

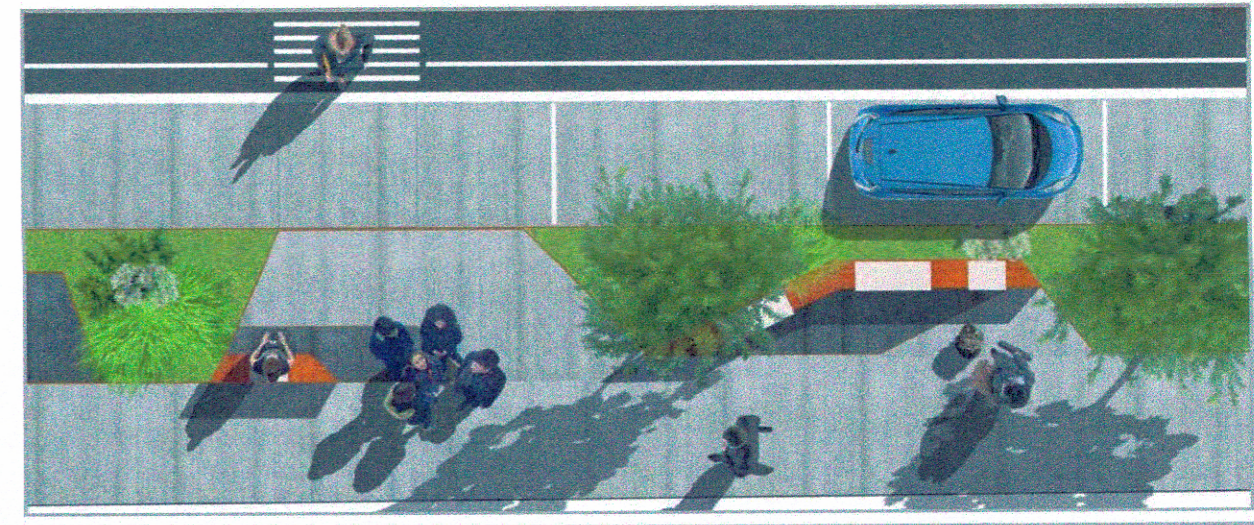

COMUNE DI CAPACCIO - PAESTUM
 (Provincia di Salerno)
 AREA V: Servizi Tecnologici Cimiteriali - Informatizzazione e Digitalizzazione della gestione Amministrativa del Cimitero - Protezione Civile - Toponomastica - Pubblica Illuminazione

**"Miglioramento della Mobilità Stradale:
 Rifunzionalizzazione ed Adeguamento dell'asse Via Magna Graecia"**

Sindaco
 Cav. Francesco PALUMBO

Progetto approvato con:
 Delibera di Consiglio Comunale
 Delibera di Giunta Comunale
 Determinazione Dirigenziale

N. _____ del ____/____/____

Responsabile Unico del Procedimento: ing. Carmine GRECO
 Progettista: _____
 Consulenti: _____
 Collaboratori: _____

1.0	VERSIONE INIZIALE	CFR. DATA APPROVAZIONE
VER. N°	NOTE DI VERSIONE	DATA

Planimetria dei punti di ripresa Documentazione fotografica

PROGETTO
 2018
 SERIE
QCS
 NUMERO
2.0
 RAPP.
 VARIE