


Stralcio Aerofotogrammetrico 4 TRATTO



Stralcio Aerofotogrammetrico 4 TRATTO

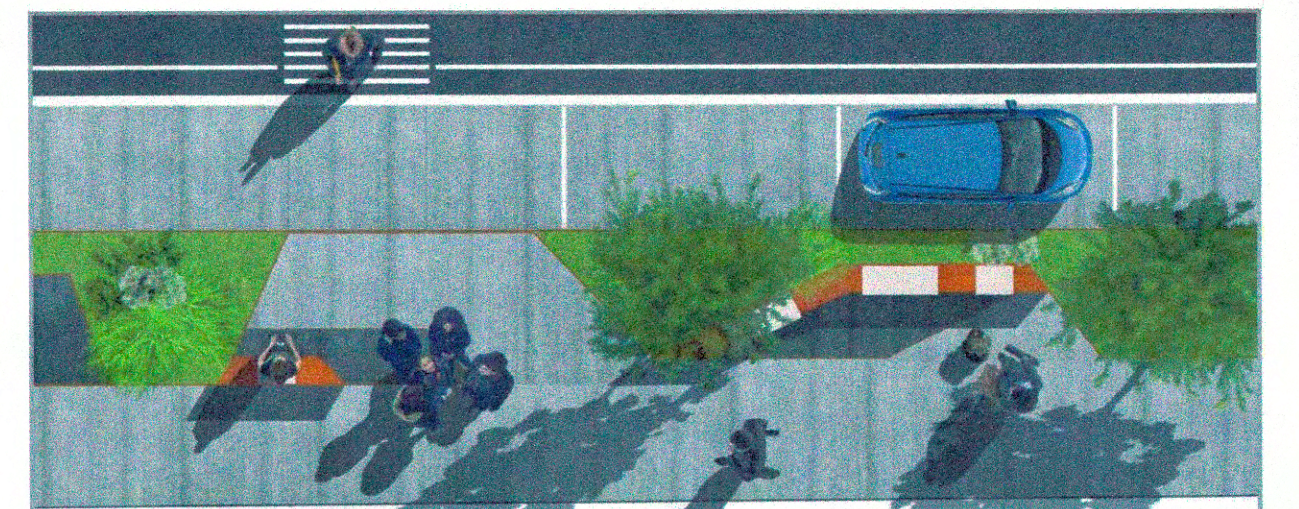


**COMUNE DI CAPACCIO - PAESTUM**  
 (Provincia di Salerno)  
 AREA V: Servizi Tecnologici Cimiteriali - Informatizzazione e Digitalizzazione della gestione Amministrativa del Cimitero - Protezione Civile - Toponomastica - Pubblica Illuminazione

**"Miglioramento della Mobilità Stradale: Rifunionalizzazione ed Adeguamento dell'asse Via Magna Graecia"**

Sindaco  
 Cav. Francesco PALUMBO

Progetto approvato con:  
 Delibera di Consiglio Comunale  
 Delibera di Giunta Comunale  
 Determinazione Dirigenziale  
 N. \_\_\_\_\_ del \_\_\_\_/\_\_\_\_/\_\_\_\_

Responsabile Unico del Procedimento: Ing. Carmine GRECO  
 Progettista:  
 Consulenti:  
 Collaboratori:

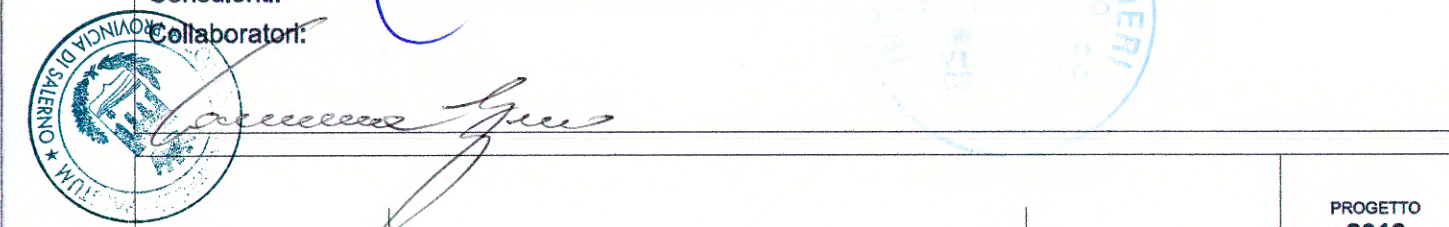

PROGETTO 2018		PRO NUMERO <b>1.4</b>	MAPPA 1:500
VERSIONE INIZIALE			
1.0	VERSIONE INIZIALE	DATA APPROVAZIONE	DATA
VER. N°	NOTE DI VERSIONE	DATA	