



ofotogrammetrico 1 TRATTO

 

ofotogrammetrico 1 TRATTO

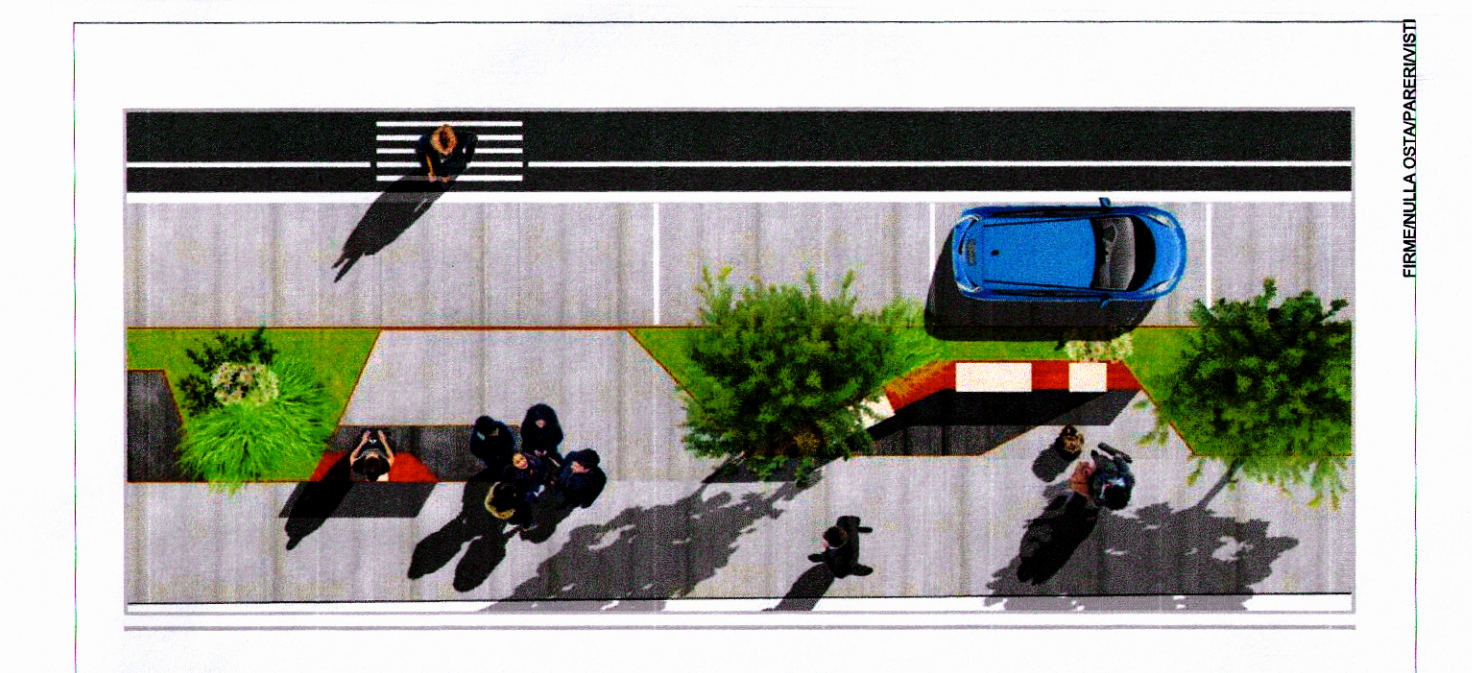

COMUNE DI CAPACCIO - PAESTUM
 (Provincia di Salerno)
 AREA V: Servizi Tecnologici Centrali - Informatizzazione e Digitalizzazione della gestione Amministrativa del Comune - Protezione Civile - Toponomastica - Pubblica Illuminazione

**"Miglioramento della Mobilità Stradale:
 Rifunionalizzazione ed Adeguamento dell'asse Via Magna Graecia"**

Progetto approvato con:
 Delibera di Consiglio Comunale
 Determinazione Dirigenziale
 N. _____ del ____/____/____

Responsabile Unico del Progettamento: **Ing. Carmine GRECO**
 Progettista:
 Consulente:
 Collaboratori:

| | |
|-------------------------|-------------------|
| PROGETTO 2018 PRO | NUMERO 1.2.1 |
| VERSIONE INIZIALE | DATA APPROVAZIONE |
| VER. N° | DATA |

Stato di progetto TRATTO 1