



prospetto principale - rapp. 1:100

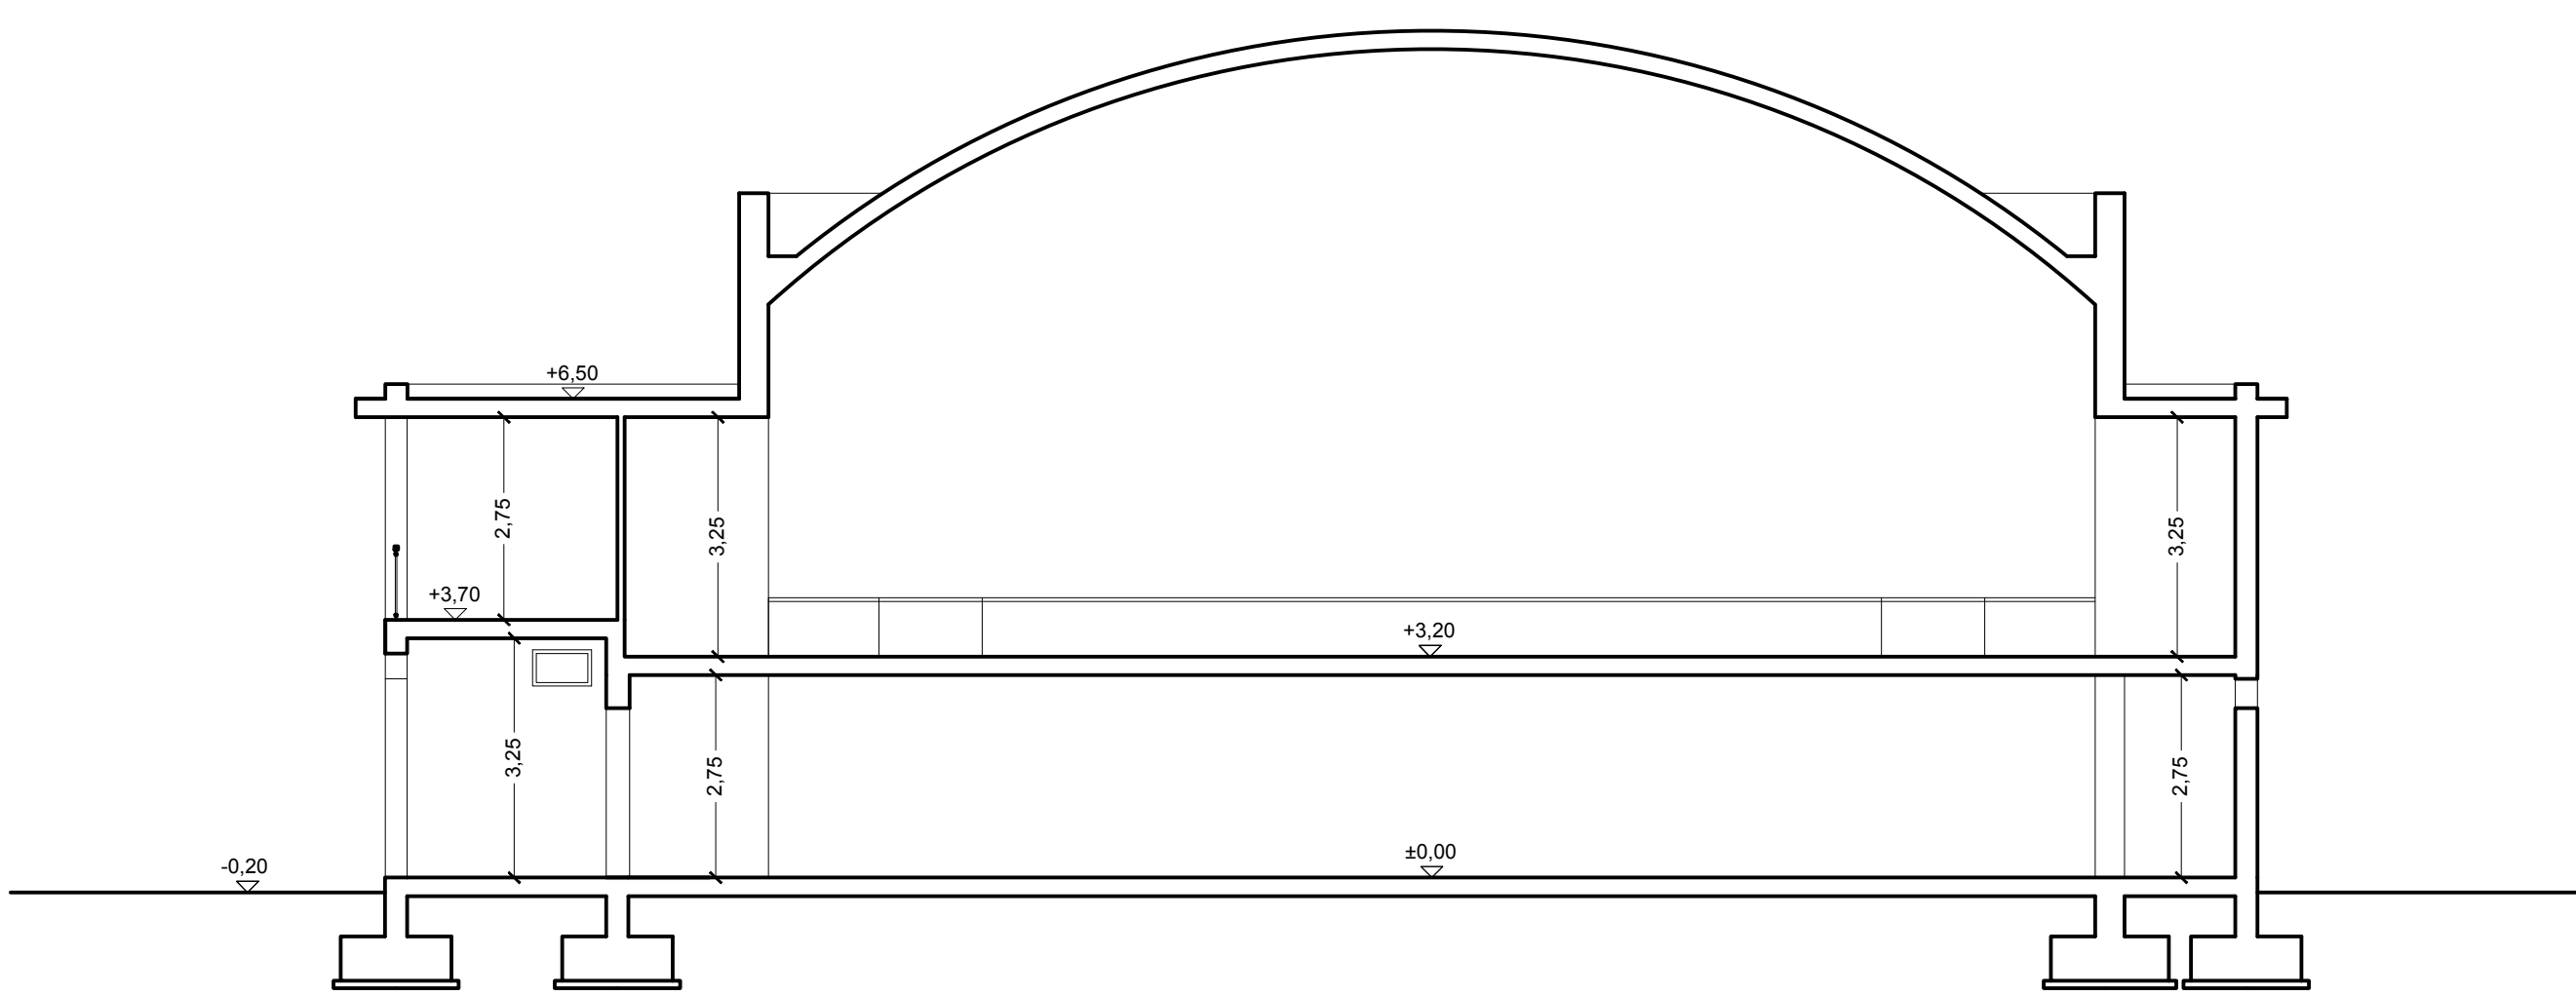


sezione A - A - rapp. 1:100

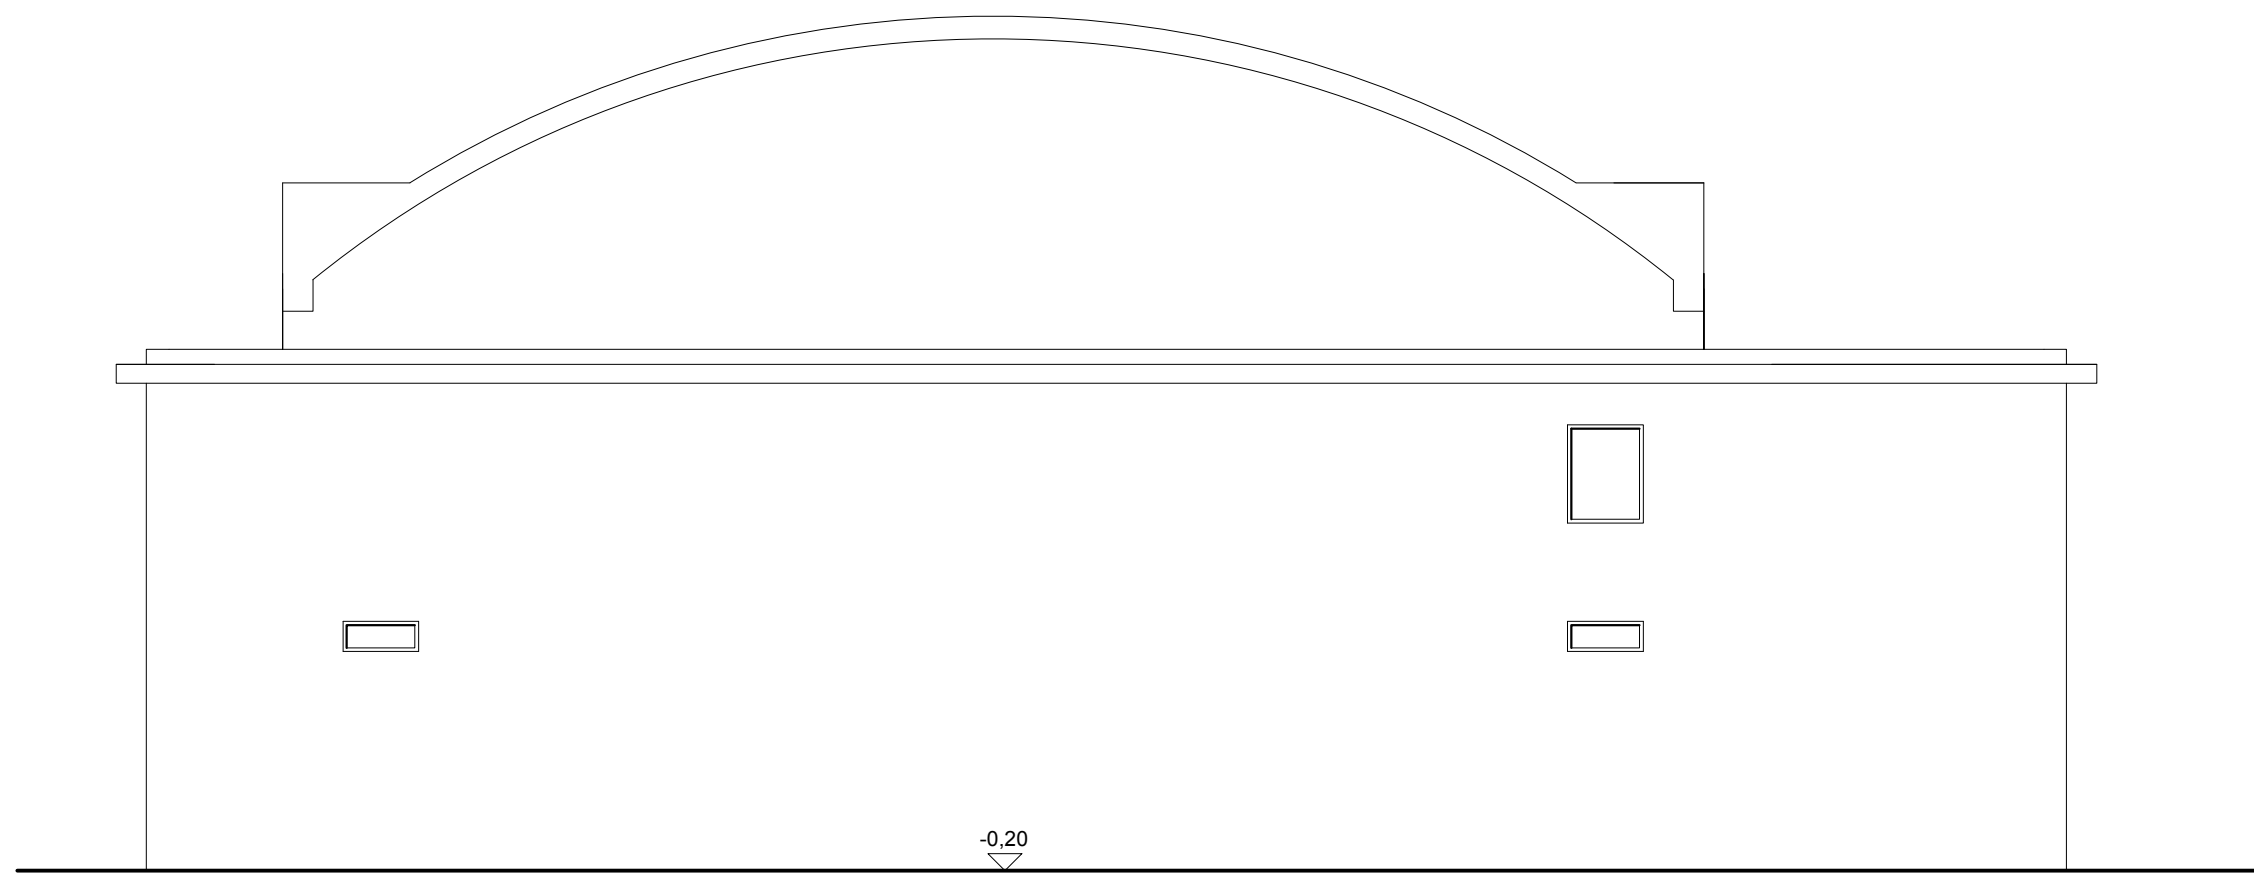

prospetto retrostante - rapp. 1:100



sezione B - B - rapp. 1:100

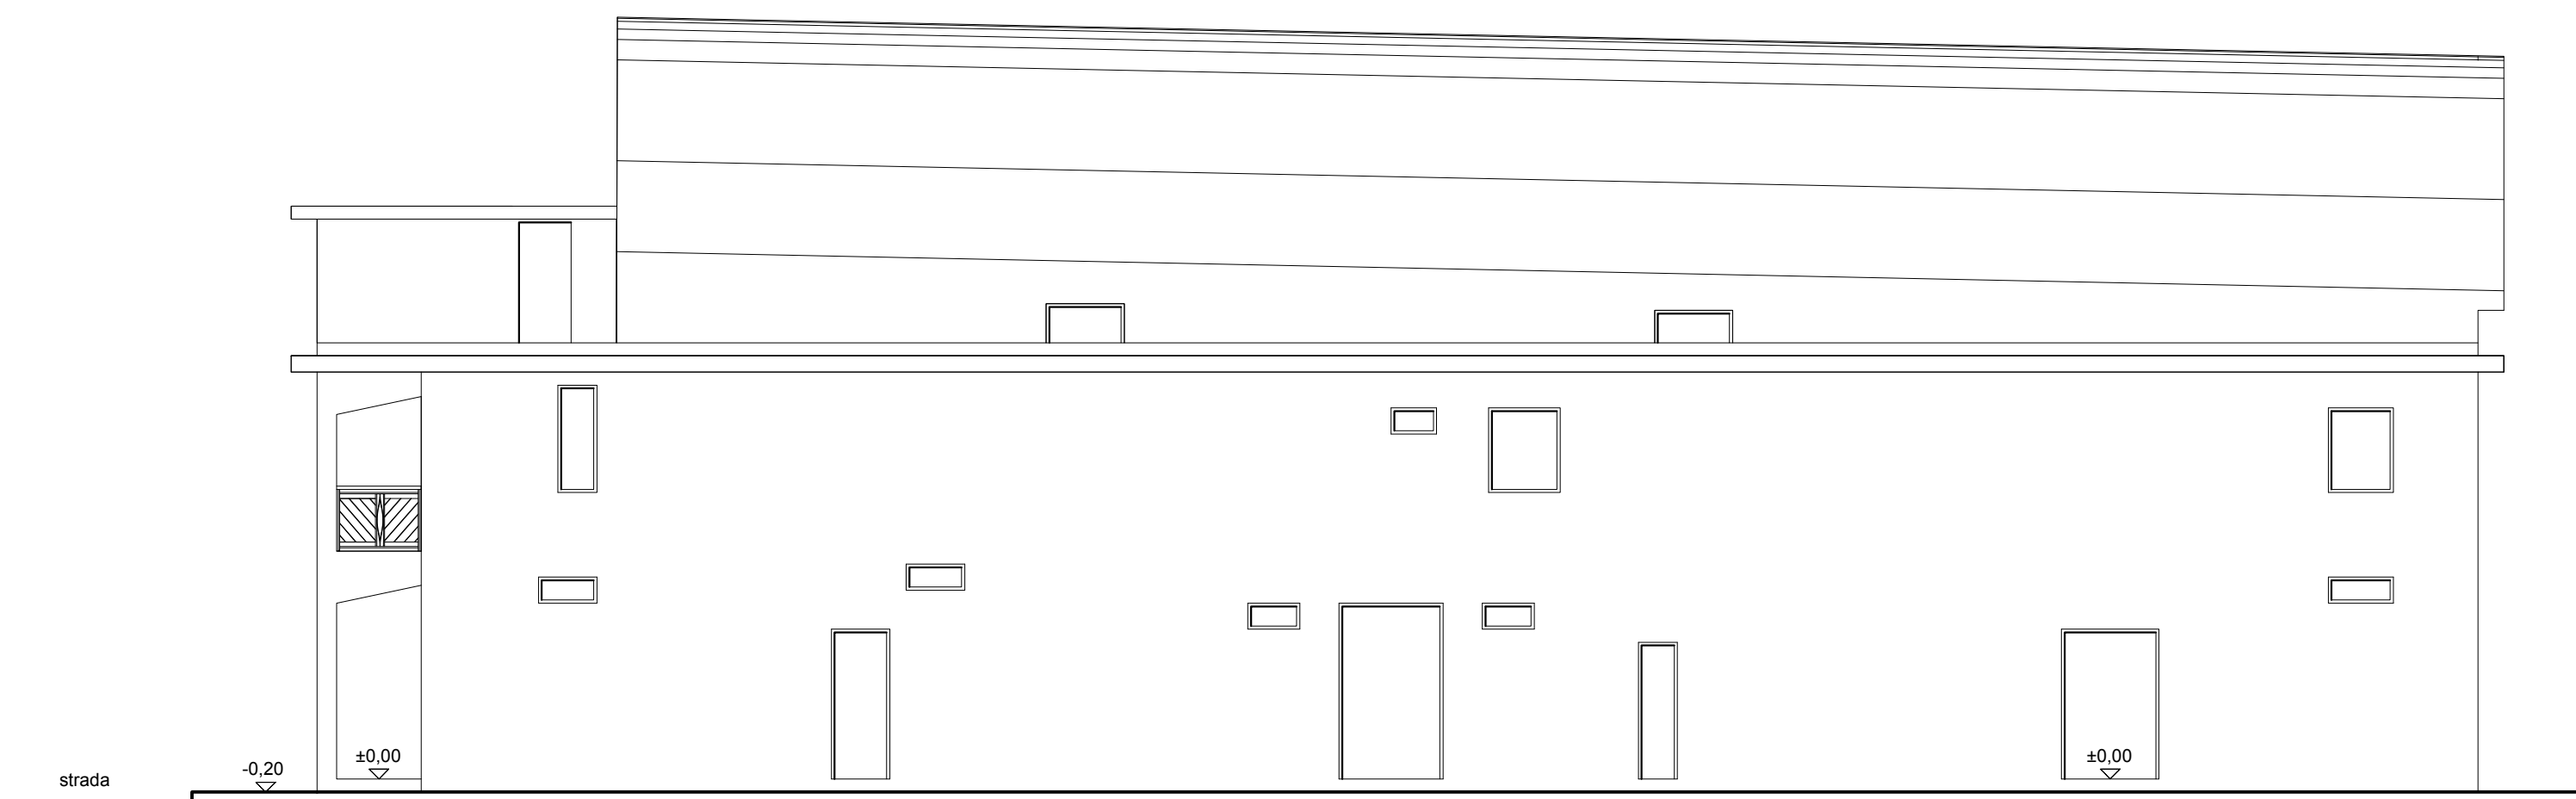

prospetto laterale - rapp. 1:100



prospetto laterale - rapp. 1:100