



Il presente verbale viene così sottoscritto:

IL PRESIDENTE
Emanuele Sica

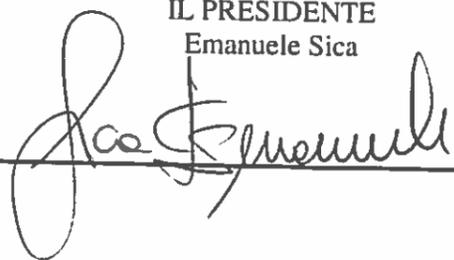

IL SEGRETARIO
dr. Andrea D'Amore

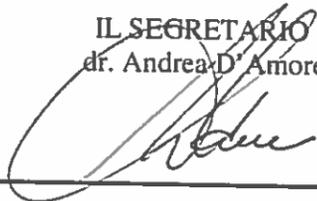

COMUNE DI CAPACCIO PAESTUM

(Provincia di Salerno)

DELIBERAZIONE DEL CONSIGLIO COMUNALE

N. 04 del 09.01.2020


OGGETTO: Lavori di riqualificazione ambientale e messa in sicurezza della Fascia Litoranea
- Approvazione progetto in variante al PRG per apposizione del vincolo espropriativo e dichiarazione di pubblica utilità dell'opera ai sensi del D.P.R. 327/2001.

ATTESTATO DI INIZIO PUBBLICAZIONE

Si attesta che copia della presente deliberazione viene pubblicata all'Albo Pretorio on line di questo Comune per quindici giorni consecutivi a partire dalla data odierna, ai sensi dell'art. 124, c. 1, Dlgs 267/2000 e dell'art. 32, L. 69/2009.

Li 15 GEN. 2020

IL SEGRETARIO
Dr. Andrea D'Amore

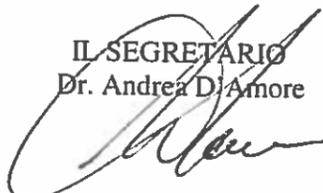


ESECUTIVITA'

La presente deliberazione è divenuta esecutiva in data 15 GEN. 2020

- ai sensi dell'art. 134, comma 3, Dlgs 267/2000.
 Ai sensi dell'art. 134, comma 4, Dlgs 267/2000.

Li 15 GEN. 2020

IL SEGRETARIO
dr. Andrea D'Amore

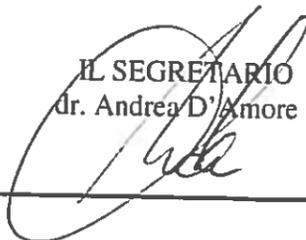

L'anno duemilaventi il giorno nove del mese di gennaio,
alle ore 18,00, nella sala delle adunanze del Comune di Capaccio Paestum in via Vittorio Emanuele.
Alla prima convocazione, in seduta straordinaria urgente, che è stata partecipata ai signori Consiglieri a norma di legge, risultano all'appello nominale:

Consiglieri	Presenti	Assenti	Consiglieri	Presenti	Assenti
ALFIERI Francesco	SI		ACCARINO Pasquale	SI	
SICA Emanuele	SI		MEROLA Angelo	SI	
CILIBERTI Igor	SI		VOZA Italo		SI
MASTRANDREA Antonio	SI		SABATELLA Luca	SI	
DI FILIPPO Antonio	SI		PAOLINO Ulderico	SI	
CIRONE Giovanni	SI		SICA Vincenzo	SI	
NOBILI Stefania	SI		Quaglia Angelo	SI	
MUCCIOLO Fernando Maria	SI		LONGO Francesco	SI	
SCARIATI Antonio	SI				

Sono presenti gli assessori: DI FILIPPO, BELLELLI;
MASIELLO, PICARIELLO,

Consiglieri

Presenti n. 16
Assenti n. 1

Risultano che gli intervenuti sono in numero legale, assume la presidenza il sig. Sica Emanuele, nella sua qualità di Presidente del Consiglio.

Assiste con le funzioni di segretario verbalizzante il Segretario Generale, dr. Andrea D'Amore.
La seduta è pubblica.

Relaziona il Sindaco che evidenzia che la riqualificazione del litorale è priorità del programma elettorale e pertanto vi è esigenza di velocizzare iter burocratico.

Il progetto prevede la realizzazione dei primi 3 km di interventi nella zona Laura in quanto area del litorale ove maggiormente presenti gli insediamenti alberghieri, stabilimenti balneari e case vacanze. La delibera proposta prevede la variante urbanistica delle aree da zona E a zona F, sul progetto poi andranno acquisiti i relativi pareri.

Si prosegue sulla linea indispensabile di adottare tutte le iniziative utili a mettere in condizione gli imprenditori di investire e quindi creare lavoro: riqualificazione, interventi sul decoro urbano, potenziamento servizi ed infrastrutture turistiche e così via. In tal senso si è fatto "toccare con mano" al Presidente dell'ente Riserva Foce Sele Tanagro il degrado esistente alla Laura.

I lavori previsti sono funzionali per 1,5 milioni con mutuo CCDDPP e per 1 milione con l'avanzo di amministrazione.

Vi è inoltre massima apertura e proposte relative al progetto esecutivo dei lavori in questione, così come comunicato nella odierna Commissione Consiliare LL.PP.. Invita a tenere già la prossima settimana nuova riunione della Commissione per accogliere proposte per l'approvazione del progetto esecutivo I° stralcio (esatta ubicazione interventi, materiali edilizi da usare e così via). Evidenzia che non ci sarebbe bisogno dei voti della minoranza, ma ritiene che su tali importanti scelte altrettanto importante sia la condivisione e la partecipazione di tutti.

La gara sarà al massimo ribasso per non perdere tempo con l'esame di offerte migliorative o presunte tali.

Il tempo è merce preziosa.

Ribadisce invito alla minoranza ad approvare il progetto quale scelta fondamentale per lo sviluppo del territorio.

IL CONSIGLIO COMUNALE

PREMESSO CHE

- Il Comune di Capaccio Paestum è dotato di Piano Regolatore Generale (P.R.G.) approvato con Decreto del Presidente della Giunta Regionale n. 3623 del 03-05-1991 e pubblicato sul Bollettino Ufficiale Regionale della Campania n. 2 del 13-01-1992;
- Il Comune di Capaccio Paestum ha elevata vocazione turistico - ricettivo balneare e che l'estensione della fascia costiera litoranea si sviluppa per circa 13 Km costituiti da arenile e area pinetata;
- Con Delibera di Giunta Comunale n. 176 del 05/09/2019, è stato approvato lo studio di fattibilità dal titolo "Riqualificazione ambientale e messa in sicurezza della Fascia Litoranea";

VISTO

- Il progetto redatto dall'ufficio urbanistica del Comune di Capaccio Paestum, avente ad oggetto lavori di: "Riqualificazione ambientale e messa in sicurezza della Fascia Litoranea", costituito dai seguenti elaborati progettuali:
 - RELAZIONE ILLUSTRATIVA;
 - GR01 COROGRAFIA DI INQUADRAMENTO 1:25000
 - GR02 COROGRAFIA GENERALE 1:10000
 - GR03.1 INQUADRAMENTO SU CARTE DEI VINCOLI -
 - GR03.2 INQUADRAMENTO SU CARTE DEI VINCOLI -
 - GR04 INQUADRAMENTO SU CARTA DI ASSETTO INSEDIATIVO 1:5000
 - GR05.1 PLANIMETRIA DELLE AREE OGGETTO AMBIENTALE 1:2000
 - GR05.2 PLANIMETRIA DELLE AREE OGGETTO AMBIENTALE 1:2000
 - GR05.3 PLANIMETRIA DELLE AREE OGGETTO AMBIENTALE 1:2000

- GR16.2 PLANIMETRIA DI PROGETTO 1:2000
 - GR16.3 PLANIMETRIA DI PROGETTO 1:2000
 - GR16.4 PLANIMETRIA DI PROGETTO 1:2000
 - GR16.5 PLANIMETRIA DI PROGETTO 1:2000
 - GR17.1 STATO DI PROGETTO USO DEL SUOLO 1:2000
 - GR17.2 STATO DI PROGETTO USO DEL SUOLO 1:2000
 - GR17.3 STATO DI PROGETTO USO DEL SUOLO 1:2000
 - GR17.4 STATO DI PROGETTO USO DEL SUOLO 1:2000
 - GR17.5 STATO DI PROGETTO USO DEL SUOLO 1:2000
 - GR18.1 PLANIMETRIA RECUPERO AMBIENTALE 1:2000
 - GR18.2 PLANIMETRIA RECUPERO AMBIENTALE 1:2000
 - GR18.3 PLANIMETRIA RECUPERO AMBIENTALE 1:2000
 - GR18.4 PLANIMETRIA RECUPERO AMBIENTALE 1:2000
 - GR18.5 PLANIMETRIA RECUPERO AMBIENTALE 1:2000
 - GR19.1 PLANIMETRIA AREE DI RECUPERO VEGETALE ED INTERVENTI DI MITIGAZIONE 1:2000
 - GR19.2 PLANIMETRIA AREE DI RECUPERO VEGETALE ED INTERVENTI DI MITIGAZIONE 1:2000
 - GR19.3 PLANIMETRIA AREE DI RECUPERO VEGETALE ED INTERVENTI DI MITIGAZIONE 1:2000
 - GR19.4 PLANIMETRIA AREE DI RECUPERO VEGETALE ED INTERVENTI DI MITIGAZIONE 1:2000
 - GR19.5 PLANIMETRIA AREE DI RECUPERO VEGETALE ED INTERVENTI DI MITIGAZIONE 1:2000
 - GR20 PROFILI TRASVERSALI 1:500
 - GR21 SEZIONI LONGITUDINALI E TRASVERSALI 1:200
 - GR23.1 STRALCIO RIQUALIFICAZIONE STRADA DEI LIDI 1:500
 - GR23.2 STRALCIO RIQUALIFICAZIONE STRADA DEI LIDI 1:500
 - GR23.3 STRALCIO RIQUALIFICAZIONE STRADA DEI LIDI 1:500
 - GR23.4 STRALCIO RIQUALIFICAZIONE STRADA DEI LIDI 1:500
 - GR23.5 STRALCIO RIQUALIFICAZIONE STRADA DEI LIDI 1:500
 - GR23.6 STRALCIO RIQUALIFICAZIONE STRADA DEI LIDI 1:500
- 3) Di revocare ogni atto deliberativo previgente ed in contrasto con la presente deliberazione;
 - 4) Di demandare al Responsabile di Area P.O. Lavori Pubblici, per quanto di competenza per l'attuazione del deliberato, riguardo l'esecuzione degli interventi previsti da progetto, ai sensi della vigente normativa di settore;
 - 5) Di dichiarare con il presente atto, la pubblica utilità del progetto di: "Riqualificazione ambientale e messa in sicurezza della Fascia Litoranea", ai sensi del D.P.R. 327/2001 e ss.ms.ii.;
 - 6) Di demandare al Responsabile di Area P.O. Economico Finanziario gli adempimenti conseguenti, per quanto di competenza;

Con separata votazione, resa per alzata di mano, che ha dato il seguente risultato, proclamato dal Presidente: consiglieri presenti n.16, astenuti n. 4 (Sabatella, Paolino, Sica Vincenzo, Longo), votanti n.12, voti favorevoli n.12, voti contrari n.///, la presente viene dichiarata immediatamente esecutiva, al fine di assicurare le attività istituzionali.

- GR05.4 PLANIMETRIA DELLE AREE OGGETTO AMBIENTALE 1:2000
- GR05.5 PLANIMETRIA DELLE AREE OGGETTO AMBIENTALE 1:2000
- GR06 PLANIMETRIA DELLE AREE OGGETTO DI DEGRADO AMB.SU FOTOMOSAICO. 1:5000
- GR07.1 PLANIMETRIA DELLE AREE OGGETTO DI DEGRADO AMB. SU USO DEL SUOLO 1:2000
- GR07.2 PLANIMETRIA DELLE AREE OGGETTO DI DEGRADO AMB. SU USO DEL SUOLO 1:2000
- GR07.3 PLANIMETRIA DELLE AREE OGGETTO DI DEGRADO AMB. SU USO DEL SUOLO 1:2000
- GR07.4 PLANIMETRIA DELLE AREE OGGETTO DI DEGRADO AMB. SU USO DEL SUOLO 1:2000
- GR07.5 PLANIMETRIA DELLE AREE OGGETTO DI DEGRADO AMB. SU USO DEL SUOLO 1:2000
- GR08 PLANIMETRIA AREE CONCESSIONI DEMANIALI STATO DI FATTO 1:5000
- GR09.1 PLANIMETRIA PARCHEGGI SU FASCIA LITORALE STATO DI FATTO 1:2000
- GR09.2 PLANIMETRIA PARCHEGGI SU FASCIA LITORALE STATO DI FATTO 1:2000
- GR09.3 PLANIMETRIA PARCHEGGI SU FASCIA LITORALE STATO DI FATTO 1:2000
- GR10 INQUADRAMENTO INTERVENTI DI RIQUALIFICAZIONE E MESSA IN SICUREZZA 1:5000
- GR11 SCHEMA PLANIMETRICO DI MOBILITA' 1:5000
- GR12.1 PLANIMETRIA STATO DI FATTO 1:2000
- GR12.2 PLANIMETRIA STATO DI FATTO 1:2000
- GR12.3 PLANIMETRIA STATO DI FATTO 1:2000
- GR12.4 PLANIMETRIA STATO DI FATTO 1:2000
- GR12.5 PLANIMETRIA STATO DI FATTO 1:2000
- GR13 PLANIMETRIA DI INQUADRAMENTO TRACCIATI DI PROGETTO SU CTR 1:5000
- GR14.1 PLANIIMETRIA DI INQUADRAMENTO TRACCIATI DI PROGETTO SU PRG ATTUALE 1:5000
- GR14.2 PLANIIMETRIA DI INQUADRAMENTO TRACCIATI DI PROGETTO SU VARIANTE PRG 1:5000
- GR14.3 VARIANTE AL PRG. SOVRAPPOSIZIONE LINEA F5-E3 SU CTR 1:2000
- GR14.4 VARIANTE AL PRG. SOVRAPPOSIZIONE LINEA F5-E3 SU CTR 1:2000
- GR14.5 VARIANTE AL PRG. SOVRAPPOSIZIONE LINEA F5-E3 SU CTR 1:2000
- GR15 PLANIMETRIA STATO DI PROGETTO SU FOTOMOSAICO 1:5000
- GR16.1 PLANIMETRIA DI PROGETTO 1:2000
- GR16.2 PLANIMETRIA DI PROGETTO 1:2000
- GR16.3 PLANIMETRIA DI PROGETTO 1:2000
- GR16.4 PLANIMETRIA DI PROGETTO 1:2000
- GR16.5 PLANIMETRIA DI PROGETTO 1:2000
- GR17.1 STATO DI PROGETTO USO DEL SUOLO 1:2000

- GR17.2 STATO DI PROGETTO USO DEL SUOLO 1:2000
- GR17.3 STATO DI PROGETTO USO DEL SUOLO 1:2000
- GR17.4 STATO DI PROGETTO USO DEL SUOLO 1:2000
- GR17.5 STATO DI PROGETTO USO DEL SUOLO 1:2000
- GR18.1 PLANIMETRIA RECUPERO AMBIENTALE 1:2000
- GR18.2 PLANIMETRIA RECUPERO AMBIENTALE 1:2000
- GR18.3 PLANIMETRIA RECUPERO AMBIENTALE 1:2000
- GR18.4 PLANIMETRIA RECUPERO AMBIENTALE 1:2000
- GR18.5 PLANIMETRIA RECUPERO AMBIENTALE 1:2000
- GR19.1 PLANIMETRIA AREE DI RECUPERO VEGETALE ED INTERVENTI DI MITIGAZIONE 1:2000
- GR19.2 PLANIMETRIA AREE DI RECUPERO VEGETALE ED INTERVENTI DI MITIGAZIONE 1:2000
- GR19.3 PLANIMETRIA AREE DI RECUPERO VEGETALE ED INTERVENTI DI MITIGAZIONE 1:2000
- GR19.4 PLANIMETRIA AREE DI RECUPERO VEGETALE ED INTERVENTI DI MITIGAZIONE 1:2000
- GR19.5 PLANIMETRIA AREE DI RECUPERO VEGETALE ED INTERVENTI DI MITIGAZIONE 1:2000
- GR20 PROFILI TRASVERSALI 1:500
- GR21 SEZIONI LONGITUDINALI E TRASVERSALI 1:200
- GR23.1 STRALCIO RIQUALIFICAZIONE STRADA DEI LIDI 1:500
- GR23.2 STRALCIO RIQUALIFICAZIONE STRADA DEI LIDI 1:500
- GR23.3 STRALCIO RIQUALIFICAZIONE STRADA DEI LIDI 1:500
- GR23.4 STRALCIO RIQUALIFICAZIONE STRADA DEI LIDI 1:500
- GR23.5 STRALCIO RIQUALIFICAZIONE STRADA DEI LIDI 1:500
- GR23.6 STRALCIO RIQUALIFICAZIONE STRADA DEI LIDI 1:500

CONSIDERATO CHE

- l'ambito costiero all'attualità necessita di urgenti interventi tesi alla salvaguardia, alla riqualificazione ambientale nonché alla messa in sicurezza, in considerazione dello stato di degrado in cui versa, con particolare riferimento alle aree pinetate ed all'arenile marittimo, anche sotto l'aspetto paesaggistico ed urbanistico;
- l'intervento progettato, inoltre, persegue il fine di rendere la fascia costiera maggiormente fruibile ai cittadini ed ai turisti, incrementando l'offerta turistica territoriale e migliorando la qualità dei servizi, con prevedibile aumento dell'occupazione soprattutto giovanile;
- dalla data di approvazione del vigente Piano Regolatore Generale (P.R.G.) risultano evidenti carenze di interventi di salvaguardia, manutenzione e riqualificazione ambientale generali della fascia costiera che hanno determinato l'attuale stato di degrado ed abbandono dei luoghi, non consoni alla tutela ed alla valorizzazione della risorsa mare e delle eccellenze territoriali, ambientali e paesaggistiche ivi insistenti;
- l'intervento di "Riqualificazione ambientale e messa in sicurezza della Fascia Litoranea" ricade in parte in ZTO non conforme e, pertanto, necessita da parte di Codesto Consiglio Comunale di apposita procedura di variante urbanistica delle aree interessate;
- che le proposta variante urbanistica è propedeutica alla realizzazione di un'opera pubblica e, pertanto, conforme alle vigenti normative di settore;
- Ritenuto necessario approvare per le finalità perseguite, il progetto di

riqualificazione generale della fascia costiera litoranea del Comune di Capaccio Paestum, in uno alla presupposta variante urbanistica, come composto dalla relazione e dagli elaborati tecnico/grafici allegati;

VISTI:

- La Legge Regionale della Campania n. 16 del 22-12-2004 e ss.mm.ii.;
- Il Regolamento Regionale della Campania n. 5 del 04-08-2011 e ss.mm.ii.;
- L'art. 19, comma 2 del D.P.R. 08-06-2001, n. 327 e ss.mm.ii.;
- Acquisiti ai sensi dell'art. 49 del D.Lgs. n. 267/2000 e ss.mm.ii. i pareri favorevoli del Responsabile dell'Area P.O. Lavori Pubblici e del Responsabile dell'Area P.O. Economico e Finanziario;
- Il D.lgs. n. 267/2000 e ss.mm.ii., in particolare l'art. 42;

Ravvisata l'urgenza e la necessità del provvedere;

Visto il parere del responsabile del servizio;

Visto il verbale della competente commissione consiliare;

Sentiti gli interventi dei Consiglieri:

LONGO: Ritiene che il Sindaco avrebbe potuto evitare battuta su superfluità dei voti della minoranza. In ordine alla riqualificazione costiera di cui si parla da 30 anni, ritiene che non si può parlare di urgenze del Consiglio Comunale atteso che il progetto è stato approvato in Giunta a settembre e da allora il Sindaco non ha coinvolto nessuno e che continua a svuotare di contenuto gli strumenti di pianificazione territoriale come il PUC per il quale dubita della reale intenzione del Sindaco di volerlo approvare, atteso che si va avanti per varianti, adeguamenti ed altro.

SICA VINCENZO: Ritiene che quando si parla di pianificazione territoriale la regola vorrebbe che le scelte fossero condivise con il Consiglio proprio per consentire a ciascun rappresentante di cittadini di scegliere in autonomia e piena cognizione.

Esprime rammarico per aver dovuto chiedere al Segretario Generale di cosa si sarebbe discusso in Consiglio, visto che l'argomento è di importanza storica per il territorio e quindi avrebbe richiesto maggior attenzione, approfondimento e soprattutto partecipazione condivisa da parte della minoranza, nonostante la "battuta" del Sindaco. Chiede di non essere chiamati in causa per voti arrabattati e quindi annuncia astensione con invito al Sindaco a maggiore ed effettivo coinvolgimento.

ARRIVA L'ASSESSORE SCARIATI

Rivendica il proprio ruolo e compito di scongiurare cementificazioni e di vigilare per il territorio.

PRESIDENTE: Replica che l'argomento in discussione è stato illustrato ai Consiglieri presenti in Conferenza Capigruppo nonché in Commissione Consiliare LL.PP. oltre che stasera in Consiglio.

Invita, pertanto, tutti i Consiglieri a partecipare ai lavori delle Commissioni Consiliari che sono il luogo deputato a studio e approfondimento delle tematiche poi sottoposte al Consiglio Comunale. Annuncia infine che nelle prossime Commissioni ci sarà l'intervento apposito dei tecnici redattori del progetto.

SABATELLA: Comunica che sull'argomento dovrà astenersi, perché pur essendo favorevole all'iniziativa, non si è avuto modo di aver il confronto e l'approfondimento necessario.

DI FILIPPO ANTONIO: Rappresenta che l'intervento è già previsto nel Piano Triennale LL.PP. approvato anche dalla minoranza, laddove la variante al PRG all'ordine del giorno è prodromica a qualunque scelta progettuale a farsi.

QUAGLIA: Legge intervento allegato.

SINDACO: Replica che la propria "battuta" sul voto della minoranza non aveva alcun intento se non di stimolo alla minoranza che, comunque, ha approvato la programmazione dell'intervento in discussione nel piano triennale.

Rivendica l'urgenza dell'approvazione in quanto solo il 28/12 si è avuta certezza del finanziamento del 1° lotto.

Aggiunge che nel 2021 l'opera sarà realizzata per i 4,5 milioni di lavori previsti e che nel Master Plan ci sarà la riqualificazione dei tutti i 13 km di costa. Replica poi al Consigliere Longo che non si poteva più aspettare in quanto è dal 1991 che mancano scelte di pianificazione territoriale. Assicura che il progetto non costituirà intervento disomogeneo o in contrasto con le scelte di pianificazione urbanistica.

Esprime rammarico per incomprensioni con la minoranza, con cui, d'altro canto, si è già scelto di condividere le scelte di pianificazione territoriale. Ritiene, inoltre, che anticipare le scelte per la riqualificazione costiera non sia di alcun scandalo anche perché sulla fascia costiera non vede che cosa possa mai farsi se non la riqualificazione.

Auspica che la minoranza cambia idea in nome di quella che è una scelta storica per il territorio, scelta che anzi vedrebbe più vantaggioso politicamente il voto da parte della sola maggioranza.

MUCCIOLO: Dichiaro di non vedere l'ora di approvare il progetto in quanto fin da ragazzo ha sognato di eliminare il degrado dal litorale. Invita la minoranza al voto favorevole.

SICA VINCENZO: Ribadisce la propria astensione perché il Sindaco avrebbe dovuto illustrare il progetto già quando venne approvato a settembre. Auspica che la maggioranza in futuro cambi il proprio concetto di condivisione delle scelte altrimenti gli annunci restano solo populismo.

LONGO: Apprezza sforzi del Sindaco per convincere la minoranza ma preannuncia la propria astensione per mancanza di reale dialettica democratica con l'opposizione.

Si chiede poi che fine faranno quegli stabilimenti balneari non compresi nel 1° lotto dei lavori di riqualificazione e se potranno realizzare alcuni interventi in proprio.

Proceduto alla votazione, resa per appello nominale, che ha dato il seguente risultato, proclamato dal Presidente – consiglieri presenti n.16, astenuti n. 4 (Sabatella, Paolino, Sica Vincenzo, Longo), votanti n.12, voti favorevoli n.12, voti contrari n. ///.

DELIBERA

- 1) La premessa costituisce parte integrante del presente atto e si intende integralmente trascritta e approvata;
- 2) Di approvare come approva, ai sensi dell'art. 42 del D.Lgs.vo n. 267/2000 e dell'art. 19, comma 2 del D.P.R. 08-06-2001, n. 327 e ss.mm.ii., il progetto di: "Riqualificazione ambientale e messa in sicurezza della Fascia Litoranea", costituito dai seguenti elaborati progettuali:
 - RELAZIONE ILLUSTRATIVA;
 - GR01 COROGRAFIA DI INQUADRAMENTO 1:25000
 - GR02 COROGRAFIA GENERALE 1:10000
 - GR03.1 INQUADRAMENTO SU CARTE DEI VINCOLI -

- GR03.2 INQUADRAMENTO SU CARTE DEI VINCOLI -
- GR04 INQUADRAMENTO SU CARTA DI ASSETTO INSEDIATIVO 1:5000
- GR05.1 PLANIMETRIA DELLE AREE OGGETTO AMBIENTALE 1:2000
- GR05.2 PLANIMETRIA DELLE AREE OGGETTO AMBIENTALE 1:2000
- GR05.3 PLANIMETRIA DELLE AREE OGGETTO AMBIENTALE 1:2000
- GR05.4 PLANIMETRIA DELLE AREE OGGETTO AMBIENTALE 1:2000
- GR05.5 PLANIMETRIA DELLE AREE OGGETTO AMBIENTALE 1:2000
- GR06 PLANIMETRIA DELLE AREE OGGETTO DI DEGRADO AMB.SU FOTOMOSAICO. 1:5000
- GR07.1 PLANIMETRIA DELLE AREE OGGETTO DI DEGRADO AMB. SU USO DEL SUOLO 1:2000
- GR07.2 PLANIMETRIA DELLE AREE OGGETTO DI DEGRADO AMB. SU USO DEL SUOLO 1:2000
- GR07.3 PLANIMETRIA DELLE AREE OGGETTO DI DEGRADO AMB. SU USO DEL SUOLO 1:2000
- GR07.4 PLANIMETRIA DELLE AREE OGGETTO DI DEGRADO AMB. SU USO DEL SUOLO 1:2000
- GR07.5 PLANIMETRIA DELLE AREE OGGETTO DI DEGRADO AMB. SU USO DEL SUOLO 1:2000
- GR08 PLANIMETRIA AREE CONCESSIONI DEMANIALI STATO DI FATTO 1:5000
- GR09.1 PLANIMETRIA PARCHEGGI SU FASCIA LITORALE STATO DI FATTO 1:2000
- GR09.2 PLANIMETRIA PARCHEGGI SU FASCIA LITORALE STATO DI FATTO 1:2000
- GR09.3 PLANIMETRIA PARCHEGGI SU FASCIA LITORALE STATO DI FATTO 1:2000
- GR10 INQUADRAMENTO INTERVENTI DI RIQUALIFICAZIONE E MESSA IN SICUREZZA 1:5000
- GR11 SCHEMA PLANIMETRICO DI MOBILITA' 1:5000
- GR12.1 PLANIMETRIA STATO DI FATTO 1:2000
- GR12.2 PLANIMETRIA STATO DI FATTO 1:2000
- GR12.3 PLANIMETRIA STATO DI FATTO 1:2000
- GR12.4 PLANIMETRIA STATO DI FATTO 1:2000
- GR12.5 PLANIMETRIA STATO DI FATTO 1:2000
- GR13 PLANIMETRIA DI INQUADRAMENTO TRACCIATI DI PROGETTO SU CTR 1:5000
- GR14.1 PLANIIMETRIA DI INQUADRAMENTO TRACCIATI DI PROGETTO SU PRG ATTUALE 1:5000
- GR14.2 PLANIIMETRIA DI INQUADRAMENTO TRACCIATI DI PROGETTO SU VARIANTE PRG 1:5000
- GR14.3 VARIANTE AL PRG. SOVRAPPOSIZIONE LINEA F5-E3 SU CTR 1:2000
- GR14.4 VARIANTE AL PRG. SOVRAPPOSIZIONE LINEA F5-E3 SU CTR 1:2000
- GR14.5 VARIANTE AL PRG. SOVRAPPOSIZIONE LINEA F5-E3 SU CTR 1:2000
- GR15 PLANIMETRIA STATO DI PROGETTO SU FOTOMOSAICO 1:5000
- GR16.1 PLANIMETRIA DI PROGETTO 1:2000

COMUNE DI CAPACCIO PAESTUM

AREA IV
URBANISTICA OPERE PUBBLICHE



RIQUALIFICAZIONE AMBIENTALE E MESSA IN SICUREZZA DELLA FASCIA LITORANEA

Progetto definitivo approvato con
[] Delibera di CC [] Delibera di GC [] Determinazione Dirigenziale
n. ____ del ____/____/____

RUP:
Ing. *Giovanni Vito Bello*

PROGETTISTA:
Ing. Christian Franco

SUPPORTO AL RUP:

Arch. Luca Cerullo


SINDACO

Avv. Francesco Alfieri

VER. 1.0	VERSIONE INIZIALE	DATA __/__/__
VER. N. X	NOTE DI VERSIONE	DATA VERSIONE

FASE PROGETTUALE

PROGETTO
DEFINITIVO

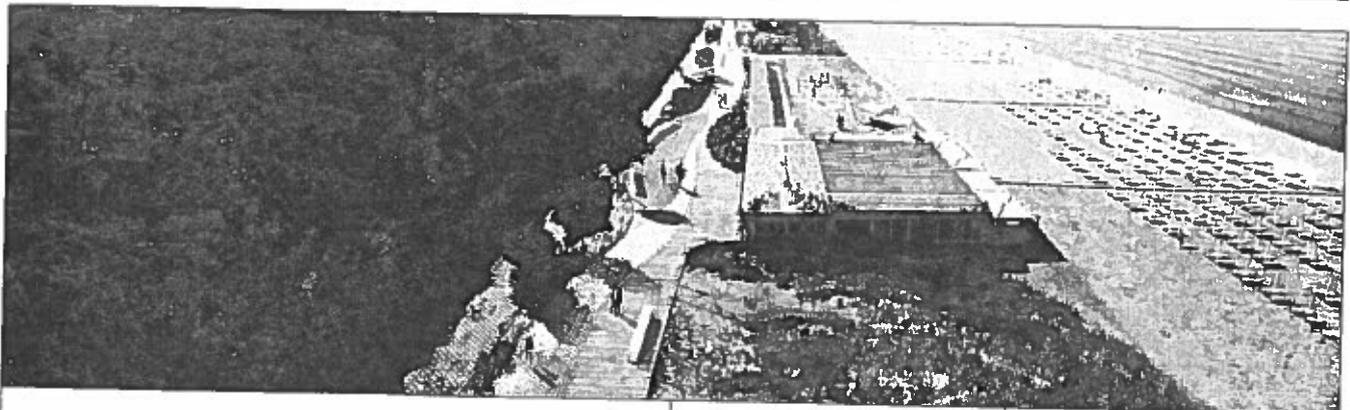

ELENCO ELABORATI

DATA: GENNAIO 2020

ELENCO ELABORATI:

Elaborati descrittivi:

RE01	RELAZIONE ILLUSTRATIVA
RE02	RELAZIONE PAESAGGISTICA
RE03	VALUTAZIONE D'INCIDENZA
RE04	RELAZIONE SULLE MATERIE
RE05	PRIME INDICAZIONI E DISPOSIZIONI PER LA STESURA PIANI DI SICUREZZA

Elaborati grafici:

GR01	COROGRAFIA DI INQUADRAMENTO	1:25000
GR02	COROGRAFIA GENERALE	1:10000
GR03.1	INQUADRAMENTO SU CARTE DEI VINCOLI	-
GR03.2	INQUADRAMENTO SU CARTE DEI VINCOLI	-
GR04	INQUADRAMENTO SU CARTA DI ASSETTO INSEDIATIVO	1:5000
GR05.1	PLANIMETRIA DELLE AREE OGGETTO AMBIENTALE	1:2000
GR05.2	PLANIMETRIA DELLE AREE OGGETTO AMBIENTALE	1:2000
GR05.3	PLANIMETRIA DELLE AREE OGGETTO AMBIENTALE	1:2000
GR05.4	PLANIMETRIA DELLE AREE OGGETTO AMBIENTALE	1:2000
GR05.5	PLANIMETRIA DELLE AREE OGGETTO AMBIENTALE	1:2000
GR06	PLANIMETRIA DELLE AREE OGGETTO DI DEGRADO AMB. SU FOTOMOSAICO	1:5000
GR07.1	PLANIMETRIA DELLE AREE OGGETTO DI DEGRADO AMB. SU USO DEL SUOLO	1:2000
GR07.2	PLANIMETRIA DELLE AREE OGGETTO DI DEGRADO AMB. SU USO DEL SUOLO	1:2000
GR07.3	PLANIMETRIA DELLE AREE OGGETTO DI DEGRADO AMB. SU USO DEL SUOLO	1:2000
GR07.4	PLANIMETRIA DELLE AREE OGGETTO DI DEGRADO AMB. SU USO DEL SUOLO	1:2000
GR07.5	PLANIMETRIA DELLE AREE OGGETTO DI DEGRADO AMB. SU USO DEL SUOLO	1:2000
GR08	PLANIMETRIA AREE CONCESSIONI DEMANIALI STATO DI FATTO	1:5000
GR09.1	PLANIMETRIA PARCHEGGI SU FASCIA LITORALE STATO DI FATTO	1:2000
GR09.2	PLANIMETRIA PARCHEGGI SU FASCIA LITORALE STATO DI FATTO	1:2000
GR09.3	PLANIMETRIA PARCHEGGI SU FASCIA LITORALE STATO DI FATTO	1:2000
GR10	INQUADRAMENTO INTERVENTI DI RIQUALIFICAZIONE E MESSA IN SICUREZZA	1:5000

GR11	SCHEMA PLANIMETRICO DI MOBILITA'	1:5000
GR12.1	PLANIMETRIA STATO DI FATTO	1:2000
GR12.2	PLANIMETRIA STATO DI FATTO	1:2000
GR12.3	PLANIMETRIA STATO DI FATTO	1:2000
GR12.4	PLANIMETRIA STATO DI FATTO	1:2000
GR12.5	PLANIMETRIA STATO DI FATTO	1:2000
GR13	PLANIMETRIA DI INQUADRAMENTO TRACCIATI DI PROGETTO SU CTR	1:5000
GR14.1	PLANIMETRIA DI INQUADRAMENTO TRACCIATI DI PROGETTO SU PRG ATTUALE	1:5000
GR14.2	PLANIMETRIA DI INQUADRAMENTO TRACCIATI DI PROGETTO SU VARIANTE PRG	1:5000
GR14.3	VARIANTE AL PRG. SOVRAPPOSIZIONE LINEA F5-E3 SU CTR	1:2000
GR14.4	VARIANTE AL PRG. SOVRAPPOSIZIONE LINEA F5-E3 SU CTR	1:2000
GR14.5	VARIANTE AL PRG. SOVRAPPOSIZIONE LINEA F5-E3 SU CTR	1:2000
GR14.6	VARIANTE AL PRG. SOVRAPPOSIZIONE LINEA F5-E3 SU CTR	1:2000
GR15	PLANIMETRIA STATO DI PROGETTO SU FOTOMOSAICO	1:5000
GR16.1	PLANIMETRIA DI PROGETTO	1:2000
GR16.2	PLANIMETRIA DI PROGETTO	1:2000
GR16.3	PLANIMETRIA DI PROGETTO	1:2000
GR16.4	PLANIMETRIA DI PROGETTO	1:2000
GR16.5	PLANIMETRIA DI PROGETTO	1:2000
GR17.1	STATO DI PROGETTO USO DEL SUOLO	1:2000
GR17.2	STATO DI PROGETTO USO DEL SUOLO	1:2000
GR17.3	STATO DI PROGETTO USO DEL SUOLO	1:2000
GR17.4	STATO DI PROGETTO USO DEL SUOLO	1:2000
GR17.5	STATO DI PROGETTO USO DEL SUOLO	1:2000
GR18.1	PLANIMETRIA RECUPERO AMBIENTALE	1:2000
GR18.2	PLANIMETRIA RECUPERO AMBIENTALE	1:2000
GR18.3	PLANIMETRIA RECUPERO AMBIENTALE	1:2000
GR18.4	PLANIMETRIA RECUPERO AMBIENTALE	1:2000
GR18.5	PLANIMETRIA RECUPERO AMBIENTALE	1:2000
GR19.1	PLANIMETRIA AREE DI RECUPERO VEGETALE ED INTERVENTI DI MITIGAZIONE	1:2000
GR19.2	PLANIMETRIA AREE DI RECUPERO VEGETALE ED INTERVENTI DI MITIGAZIONE	1:2000
GR19.3	PLANIMETRIA AREE DI RECUPERO VEGETALE ED INTERVENTI DI MITIGAZIONE	1:2000
GR19.4	PLANIMETRIA AREE DI RECUPERO VEGETALE ED INTERVENTI DI MITIGAZIONE	1:2000
GR19.5	PLANIMETRIA AREE DI RECUPERO VEGETALE ED INTERVENTI DI MITIGAZIONE	1:2000
GR20	PROFILI TRASVERSALI	1:500
GR21	SEZIONI LONGITUDINALI E TRASVERSALI	1:200
GR22	STRALCIO RIQUALIFICAZIONE STRADA DEI LIDI	1:250
GR23.1	STRALCIO RIQUALIFICAZIONE STRADA DEI LIDI	1:500
GR23.2	STRALCIO RIQUALIFICAZIONE STRADA DEI LIDI	1:500

GR23.3	STRALCIO RIQUALIFICAZIONE STRADA DEI LIDI	1:500
GR23.4	STRALCIO RIQUALIFICAZIONE STRADA DEI LIDI	1:500
GR23.5	STRALCIO RIQUALIFICAZIONE STRADA DEI LIDI	1:500
GR23.6	STRALCIO RIQUALIFICAZIONE STRADA DEI LIDI	1:500

Elaborati economici:

CM01	ELENCO DEI PREZZI UNITARI
CM02	COMPUTO METRICO ESTIMATIVO
CM03	QUADRO ECONOMICO
CM04	DISCIPLINARE TECNICO
CM05	STIMA INCIDENZA MANODOPERA
CM06	STIMA INCIDENZA SICUREZZA

COMUNE DI CAPACCIO PAESTUM

AREA IV
URBANISTICA OPERE PUBBLICHE



RIQUALIFICAZIONE AMBIENTALE E MESSA IN SICUREZZA DELLA FASCIA LITORANEA

Progetto definitivo approvato con
 Delibera di CC Delibera di GC Determinazione Dirigenziale
n. ____ del ____/____/____

RUP:
Ing. *[Signature]* Nito Bello

PROGETTISTA:
Ing. *[Signature]* Christian Franco

SUPPORTO AL RUP:
[Signature] Arch. Luca Cerullo


SINDACO

Avv. *[Signature]* Francesco Alleri

VER. 1.0	VERSIONE INIZIALE	DATA __/__/__
VER. N. X	NOTE DI VERSIONE	DATA VERSIONE

FASE PROGETTUALE

PROGETTO
DEFINITIVO

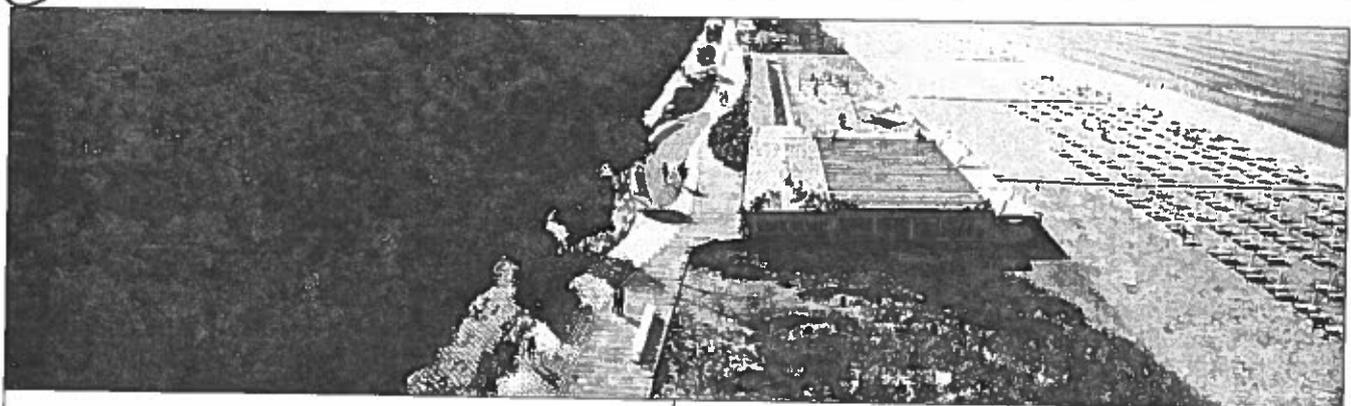

ELABORATI
RELAZIONE ILLUSTRATIVA

DATA: GENNAIO 2020

RE01

COMUNE DI CAPACCIO PAESTUM

AREA IV
URBANISTICA OPERE PUBBLICHE



RIQUALIFICAZIONE AMBIENTALE E MESSA IN SICUREZZA DELLA FASCIA LITORANEA

Progetto definitivo approvato con
 Delibera di CC Delibera di GC Determinazione Dirigenziale
n. ____ del ____/____/____

RUP:
Ing. Giovanni Mito-Bello

PROGETTISTA:
Ing. Christian Franco

SUPPORTO AL RUP:
Arch. Luca Cerullo


SINDACO

Avv. Francesco Allieri

VER. 1.0	VERSIONE INIZIALE	DATA __/__/__
VER. N. X	NOTE DI VERSIONE	DATA VERSIONE

FASE PROGETTUALE

PROGETTO
DEFINITIVO

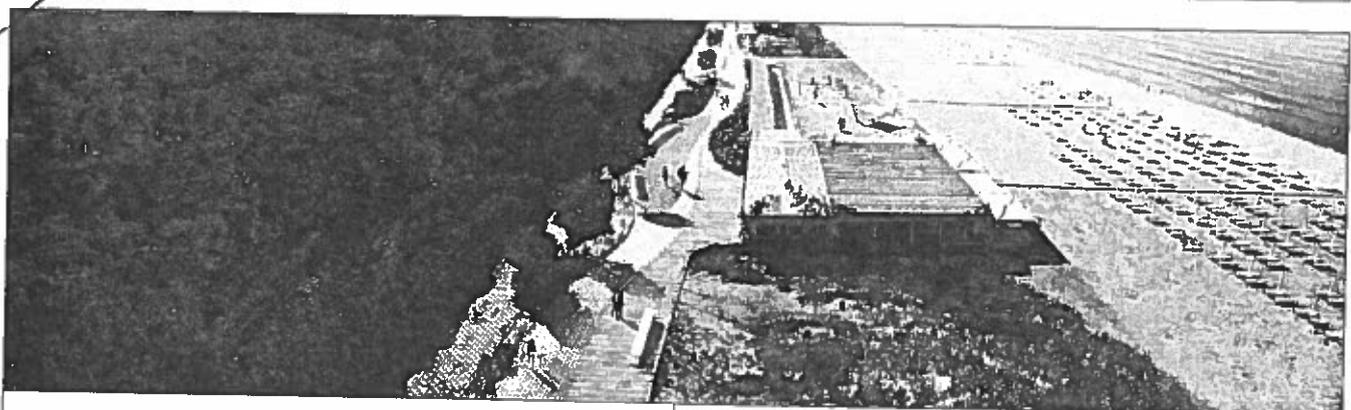

ELABORATI
RELAZIONE PAESAGGISTICA

DATA: GENNAIO 2020

RE02

COMUNE DI CAPACCIO PAESTUM

AREA IV
URBANISTICA OPERE PUBBLICHE



RIQUALIFICAZIONE AMBIENTALE E MESSA IN SICUREZZA DELLA FASCIA LITORANEA

Progetto definitivo approvato con
[] Delibera di CC [] Delibera di GC [] Determinazione Dirigenziale
n. ____ del ____/____/____

RUP:

Ing. Giovanni Vito Bello

PROGETTISTA:

Ing. Christian Franco

SUPPORTO AL RUP:

Arch. Luca Cerullo


SINDACO

Avv. Francesco Alfieri

VER. 1.0	VERSIONE INIZIALE	DATA ___/___/___
VER. N. X	NOTE DI VERSIONE	DATA VERSIONE

FASE PROGETTUALE

PROGETTO
DEFINITIVO

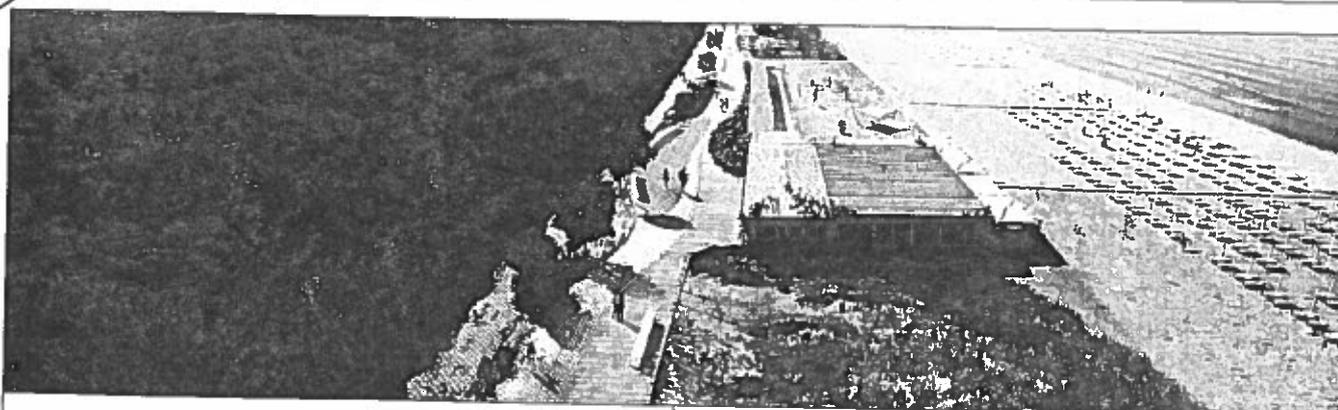

ELABORATI
VALUTAZIONE D'INCIDENZA

DATA: GENNAIO 2020

RE03

COMUNE DI CAPACCIO PAESTUM

AREA IV
URBANISTICA OPERE PUBBLICHE



RIQUALIFICAZIONE AMBIENTALE E MESSA IN SICUREZZA DELLA FASCIA LITORANEA

Progetto definitivo approvato con
[] Delibera di CC [] Delibera di GC [] Determinazione Dirigenziale
n. ___ del ___/___/___

RUP:

Ing. Giovanni Vito Bello

PROGETTISTA:

Ing. Christian Franco

SUPPORTO AL RUP:

Arch. Luca Cerullo


SINDACO

Avv. Francesca Alfieri

VER. 1.0	VERSIONE INIZIALE	DATA __/__/__
VER. N. X	NOTE DI VERSIONE	DATA VERSIONE

FASE PROGETTUALE

PROGETTO
DEFINITIVO

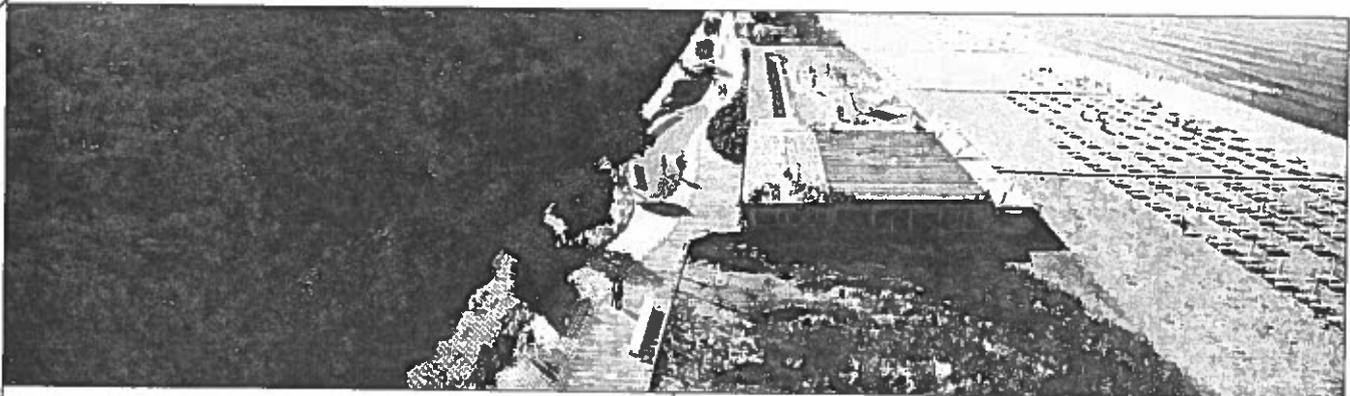

ELABORATI
RELAZIONE SULLE MATERIE

DATA: GENNAIO 2020

RE04

COMUNE DI CAPACCIO PAESTUM



AREA IV
URBANISTICA OPERE PUBBLICHE

RIQUALIFICAZIONE AMBIENTALE E MESSA IN SICUREZZA DELLA FASCIA LITORANEA

Progetto definitivo approvato con
 Delibera di CC Delibera di GC Determinazione Dirigenziale
n. _____ del ____/____/____

RUP:
Ing. Giovanni Vito Bello

PROGETTISTA:
Ing. Christian Franco

SUPPORTO AL RUP:

Arch. Luisa Cerullo

SINDACO

Avv. Francesco Alfieri

VER. 1.0	VERSIONE INIZIALE	DATA __/__/__
VER. N. X	NOTE DI VERSIONE	DATA VERSIONE

FASE PROGETTUALE

PROGETTO
DEFINITIVO



ELABORATI
PRIME INDICAZIONI E DISPOSIZIONI PER LA
STESURA PIANI DI SICUREZZA

DATA: GENNAIO 2020

RE05

COMUNE DI CAPACCIO PAESTUM



AREA IV
URBANISTICA OPERE PUBBLICHE

RIQUALIFICAZIONE AMBIENTALE E MESSA IN SICUREZZA DELLA FASCIA LITORANEA

Progetto definitivo approvato con
 Delibera di CC Delibera di GC Determinazione Dirigenziale
n. ____ del ____/____/____

RUP:
Ing. Giovanni Vito Bello

PROGETTISTA:
Ing. Christian Franco

SUPPORTO AL RUP:
Arch. Luca Cerullo


SINDACO

Avv. Francesco Alfieri

VER. 1.0	VERSIONE INIZIALE	DATA __/__/__
VER. N. X	NOTE DI VERSIONE	DATA VERSIONE

FASE PROGETTUALE

PROGETTO
DEFINITIVO

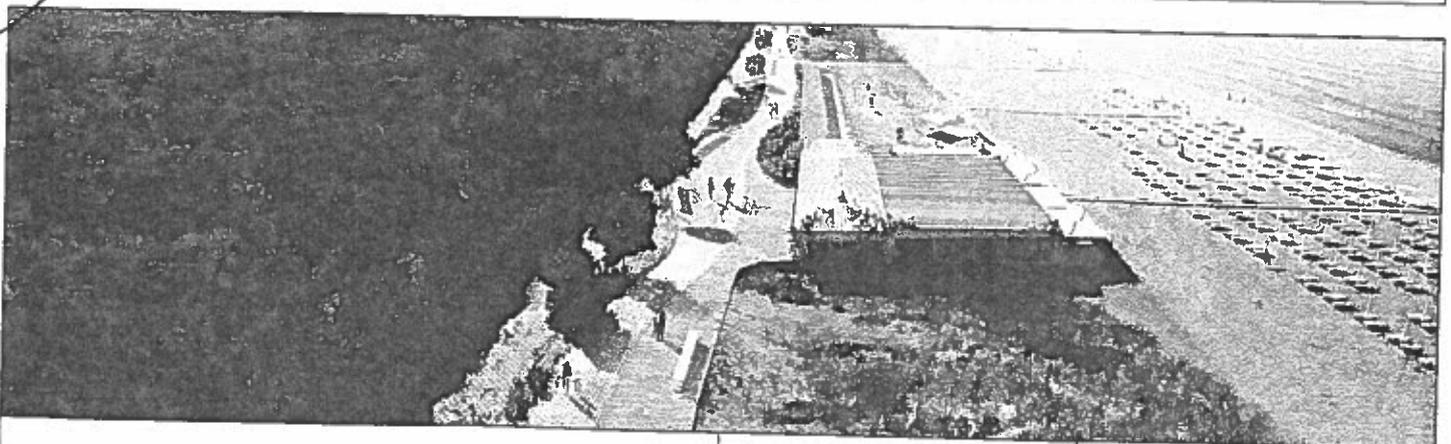

ELABORATI
COROGRAFIA DI INQUADRAMENTO

DATA: GENNAIO 2020

SCALA: 1:25000

CODICE FILE: dwg/PD/GR01

GR01

COMUNE DI CAPACCIO PAESTUM



AREA IV
URBANISTICA OPERE PUBBLICHE

RIQUALIFICAZIONE AMBIENTALE E MESSA IN SICUREZZA DELLA FASCIA LITORANEA

Progetto definitivo approvato con
[] Delibera di CC [] Delibera di GC [] Determinazione Dirigenziale
n. ____ del ____/____/____

RUP:

Ing. Giovanni Vito Bello

PROGETTISTA:

Ing. Christian Franco

SUPPORTO AL RUP:

Arch. Luca Cerullo


SINDACO

Avv. Francesco Affieri

VER. 1.0	VERSIONE INIZIALE	DATA _/ _/ _
VER. N. X	NOTE DI VERSIONE	DATA VERSIONE

FASE PROGETTUALE

PROGETTO
DEFINITIVO

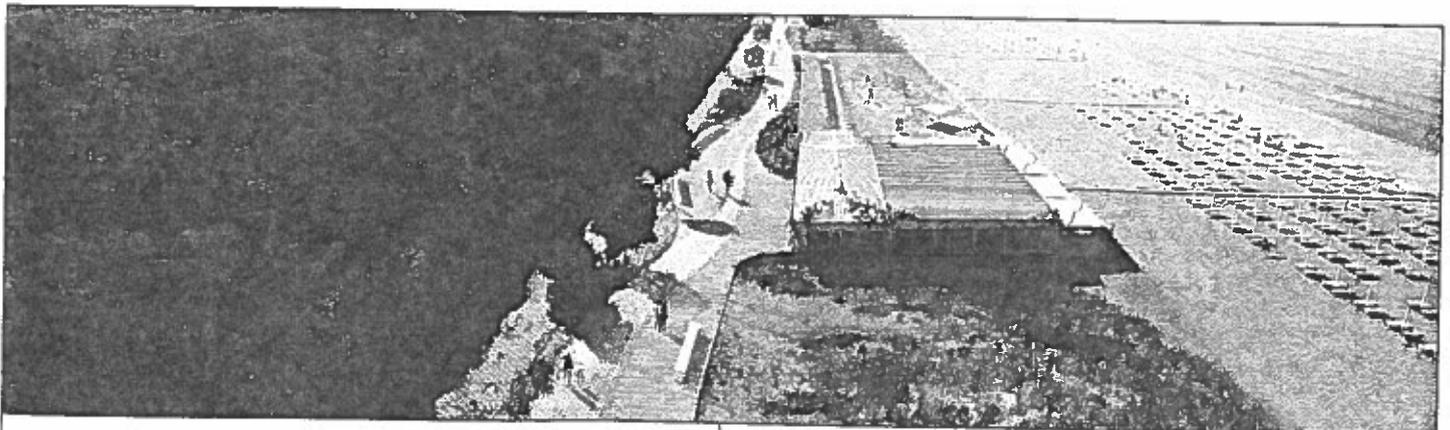

ELABORATI
COROGRAFIA GENERALE

DATA: GENNAIO 2020

SCALA: 1:10000

CODICE FILE: dwg/PD/GR02

GR02

COMUNE DI CAPACCIO PAESTUM



AREA IV
URBANISTICA OPERE PUBBLICHE

RIQUALIFICAZIONE AMBIENTALE E MESSA IN SICUREZZA DELLA FASCIA LITORANEA

Progetto definitivo approvato con
[] Delibera di CC [] Delibera di GC [] Determinazione Dirigenziale
n. ____ del ____/____/____

RUP:

Ing. Giovanni Zito Bello

PROGETTISTA:

Ing. Christian Franco

SUPPORTO AL RUP:

Arch. Luca Cerullo

SINDACO

Avv. Francesco Alfieri

VER. 1.0	VERSIONE INIZIALE	DATA __/__/__
VER. N. X	NOTE DI VERSIONE	DATA VERSIONE

FASE PROGETTUALE

PROGETTO
DEFINITIVO



ELABORATI
INQUADRAMENTO SULLE CARTE DEI VINCOLI

DATA: GENNAIO 2020

SCALA: -

CODICE FILE: dwg/PD/GR03

GR03.1

COMUNE DI CAPACCIO PAESTUM



AREA IV
URBANISTICA OPERE PUBBLICHE

RIQUALIFICAZIONE AMBIENTALE E MESSA IN SICUREZZA DELLA FASCIA LITORANEA

Progetto definitivo approvato con
[] Delibera di CC [] Delibera di GC [] Determinazione Dirigenziale
n. ____ del ____/____/____

RUP:
Ing. Giovanni Xito Bello

PROGETTISTA:
Ing. Christian Franco

SUPPORTO AL RUP:
Arch. Luca Serullo

SINDACO

Avv. Francesco Alfieri

VER. 1.0	VERSIONE INIZIALE	DATA _ / _ / _
VER. N. X	NOTE DI VERSIONE	DATA VERSIONE

FASE PROGETTUALE

PROGETTO
DEFINITIVO



ELABORATI
INQUADRAMENTO SULLE CARTE DEI VINCOLI

DATA: GENNAIO 2020

SCALA: -

CODICE FILE: dwg/PD/GR03

GR03.2

COMUNE DI CAPACCIO PAESTUM



AREA IV
URBANISTICA OPERE PUBBLICHE

RIQUALIFICAZIONE AMBIENTALE E MESSA IN SICUREZZA DELLA FASCIA LITORANEA

Progetto definitivo approvato con
[] Delibera di CC [] Delibera di GC [] Determinazione Dirigenziale
n. ____ del ____/____/____

RUP:
Ing. Giovanni Vito Bello

PROGETTISTA:
Ing. Christian Franco

SUPPORTO AL RUP:
Arch. Luca Cerullo


SINDACO

Avv. Francesco Alfieri

VER. 1.0	VERSIONE INIZIALE	DATA __/__/__
VER. N. X	NOTE DI VERSIONE	DATA VERSIONE

FASE PROGETTUALE

PROGETTO
DEFINITIVO

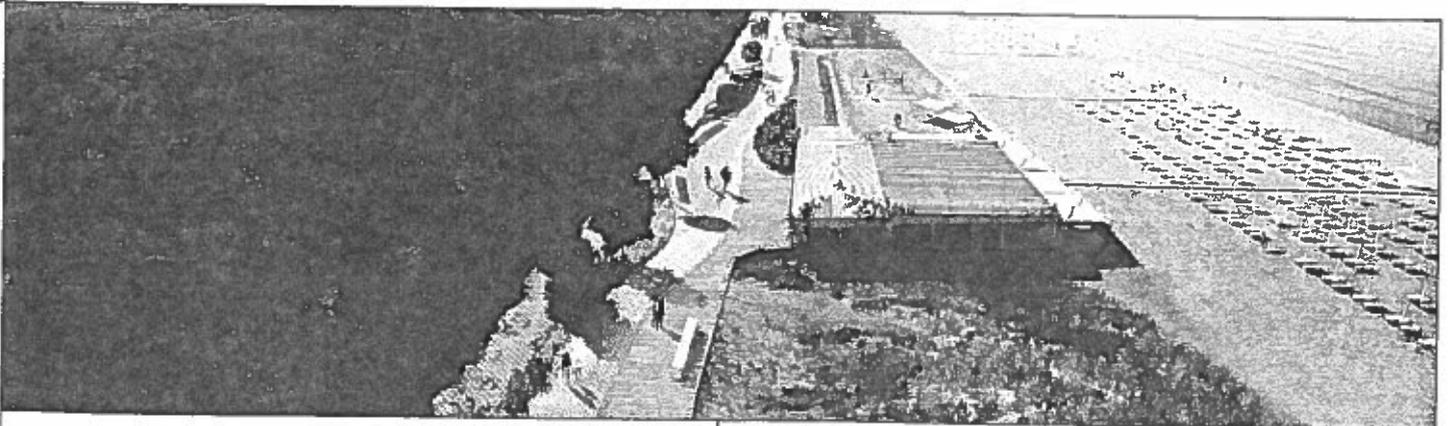

ELABORATI
INQUADRAMENTO SU CARTA ASSETTO
INSEDIATIVO

DATA: GENNAIO 2020

SCALA: 1:5000

CODICE FILE: dwg/PD/GR04

GR04

COMUNE DI CAPACCIO PAESTUM



AREA IV
URBANISTICA OPERE PUBBLICHE

RIQUALIFICAZIONE AMBIENTALE E MESSA IN SICUREZZA DELLA FASCIA LITORANEA

Progetto definitivo approvato con
[] Delibera di CC [] Delibera di GC [] Determinazione Dirigenziale
n. ____ del ____/____/____

RUP:
Ing. Giovanni Vito Bello

PROGETTISTA:
Ing. Christian Franco

SUPPORTO AL RUP:

Arch. Luca Cerullo


SINDACO

Avv. Francesco Alfieri

VER. 1.0	VERSIONE INIZIALE	DATA __/__/__
VER. N. X	NOTE DI VERSIONE	DATA VERSIONE

FASE PROGETTUALE

PROGETTO
DEFINITIVO

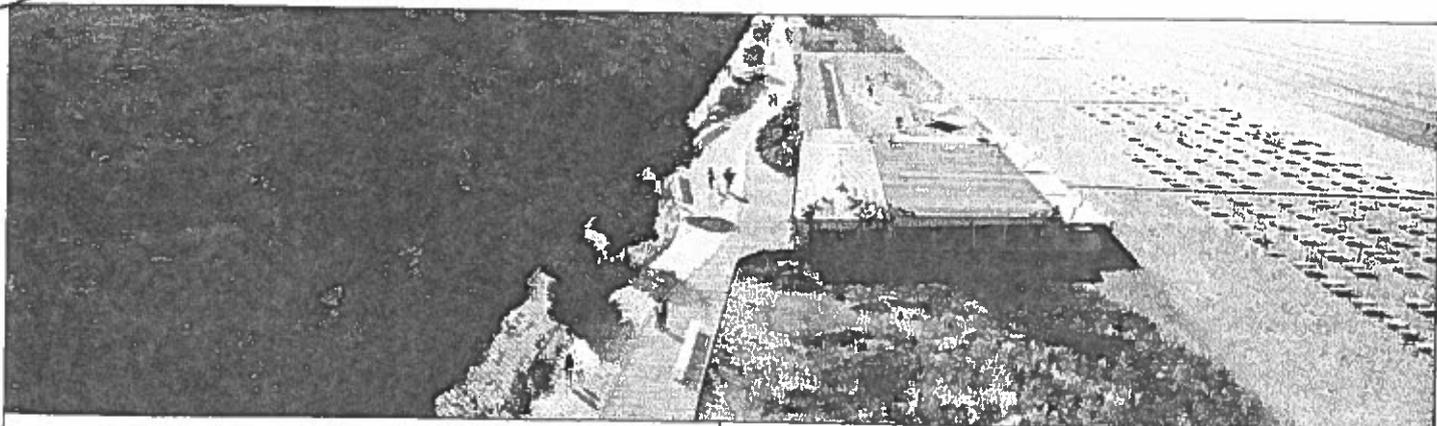

ELABORATI
PLANIMETRIA DELLE AREE OGGETTO DI
DEGRADO AMBIENTALE

DATA: GENNAIO 2020

SCALA: 1:2000

CODICE FILE: dwg/PD/GR05

GR05.1

COMUNE DI CAPACCIO PAESTUM



AREA IV
URBANISTICA OPERE PUBBLICHE

RIQUALIFICAZIONE AMBIENTALE E MESSA IN SICUREZZA DELLA FASCIA LITORANEA

Progetto definitivo approvato con
 Delibera di CC Delibera di GC Determinazione Dirigenziale
n. ____ del ____/____/____

RUP:

Ing. Giovanni Vito Bello

PROGETTISTA:

Ing. Christian Franco

SUPPORTO AL RUP:

Arch. Luca Cerullo

SINDACO

Avv. Francesco Alfieri

VER. 1.0	VERSIONE INIZIALE	DATA __/__/__
VER. N. X	NOTE DI VERSIONE	DATA VERSIONE

FASE PROGETTUALE

PROGETTO
DEFINITIVO



ELABORATI
PLANIMETRIA DELLE AREE OGGETTO DI
DEGRADO AMBIENTALE

DATA: GENNAIO 2020

SCALA: 1:2000

CODICE FILE: dwg/PD/GR05

GR05.2

COMUNE DI CAPACCIO PAESTUM



AREA IV
URBANISTICA OPERE PUBBLICHE

RIQUALIFICAZIONE AMBIENTALE E MESSA IN SICUREZZA DELLA FASCIA LITORANEA

Progetto definitivo approvato con
[] Delibera di CC [] Delibera di GC [] Determinazione Dirigenziale
n. ____ del ____/____/____

RUP:
Ing. Giovanni Vito Bello

PROGETTISTA:
Ing. Christian Francesco

SUPPORTO AL RUP:
Arch. Luca Cerullo


SINDACO

Avv. Francesco Alfieri

VER. 1.0	VERSIONE INIZIALE	DATA _/ _/ _
VER. N. X	NOTE DI VERSIONE	DATA VERSIONE

FASE PROGETTUALE

PROGETTO
DEFINITIVO

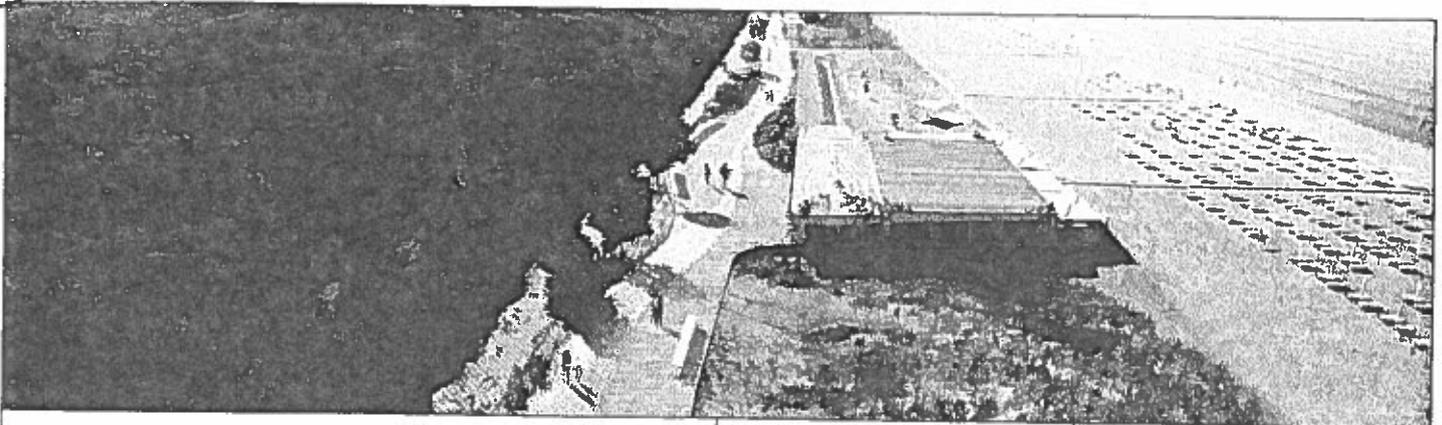

ELABORATI
PLANIMETRIA DELLE AREE OGGETTO DI
DEGRADO AMBIENTALE

DATA: GENNAIO 2020

SCALA: 1:2000

CODICE FILE: dwg/PD/GR05

GR05.3

COMUNE DI CAPACCIO PAESTUM



AREA IV
URBANISTICA OPERE PUBBLICHE

RIQUALIFICAZIONE AMBIENTALE E MESSA IN SICUREZZA DELLA FASCIA LITORANEA

Progetto definitivo approvato con
[] Delibera di CC [] Delibera di GC [] Determinazione Dirigenziale
n. ____ del ____/____/____

RUP:

Ing. Giovanni Vito Bello

PROGETTISTA:

Ing. Christian Franco

SUPPORTO AL RUP:

Arch. Luca Cerullo


SINDACO

Avv. Francesco Alfieri

FASE PROGETTUALE

PROGETTO
DEFINITIVO

VER. 1.0	VERSIONE INIZIALE	DATA _/ _/ _
VER. N. X	NOTE DI VERSIONE	DATA VERSIONE

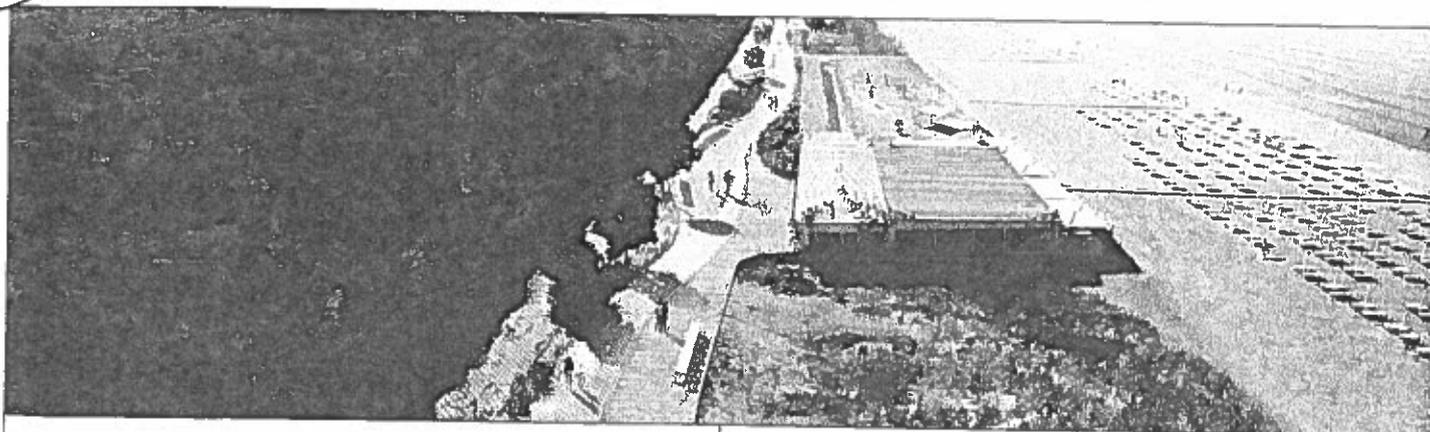

ELABORATI
PLANIMETRIA DELLE AREE OGGETTO DI
DEGRADO AMBIENTALE

DATA: GENNAIO 2020

SCALA: 1:2000

CODICE FILE: dwg/PD/GR05

GR05.4

COMUNE DI CAPACCIO PAESTUM



AREA IV
URBANISTICA OPERE PUBBLICHE

RIQUALIFICAZIONE AMBIENTALE E MESSA IN SICUREZZA DELLA FASCIA LITORANEA

Progetto definitivo approvato con
[] Delibera di CC [] Delibera di GC [] Determinazione Dirigenziale
n. ____ del ____/____/____

RUP:
Ing. Giovanni Vito Bello

PROGETTISTA:
Ing. Christian Franco

SUPPORTO AL RUP:

Arch. Luca Cerullo


SINDACO

Avv. Francesco Alvieri

VER. 1.0	VERSIONE INIZIALE	DATA __/__/__
VER. N. X	NOTE DI VERSIONE	DATA VERSIONE

FASE PROGETTUALE

PROGETTO
DEFINITIVO

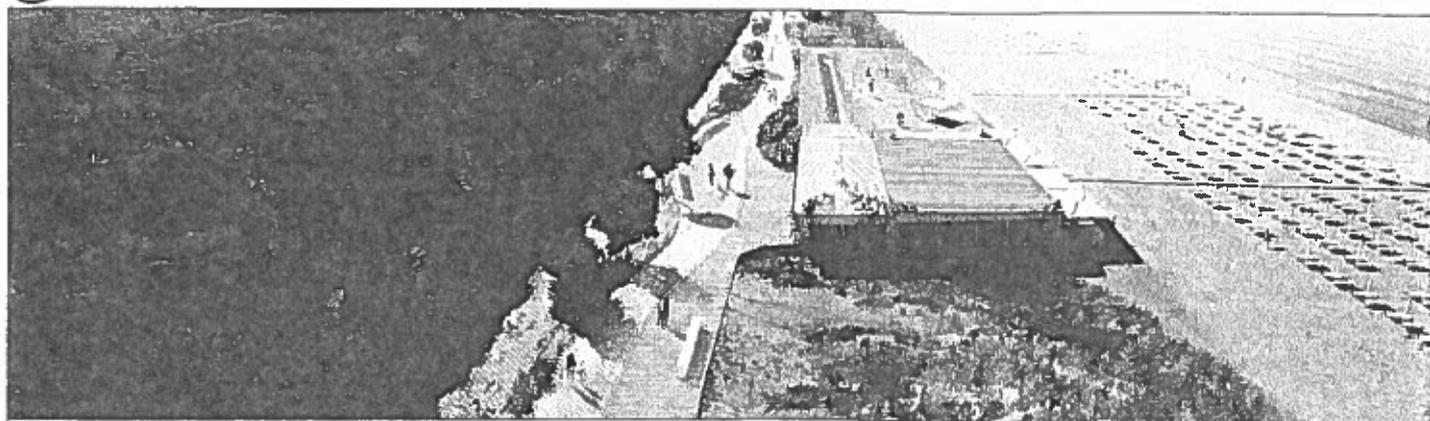

ELABORATI
PLANIMETRIA DELLE AREE OGGETTO DI
DEGRADO AMBIENTALE

DATA: GENNAIO 2020

SCALA: 1:2000

CODICE FILE: dwg/PD/GR05

GR05.5

COMUNE DI CAPACCIO PAESTUM



AREA IV
URBANISTICA OPERE PUBBLICHE

RIQUALIFICAZIONE AMBIENTALE E MESSA IN SICUREZZA DELLA FASCIA LITORANEA

Progetto definitivo approvato con
[] Delibera di CC [] Delibera di GC [] Determinazione Dirigenziale
n. ____ del ____/____/____

RUP:

Ing. Giovanni Vito Bello

PROGETTISTA:

Ing. Christian Franco

SUPPORTO AL RUP:

Arch. Luca Cerullo

SINDACO

Avv. Francesco Aleri

VER. 1.0	VERSIONE INIZIALE	DATA __/__/__
VER. N. X	NOTE DI VERSIONE	DATA VERSIONE

FASE PROGETTUALE

PROGETTO
DEFINITIVO



ELABORATI
PLANIMETRIA DELLE AREE OGGETTO DI
DEGRADO AMBIENTALE SU FOTO MOSAICO

DATA: GENNAIO 2020

SCALA: 1:5000

CODICE FILE: dwg/PD/GR06

GR06

COMUNE DI CAPACCIO PAESTUM



AREA IV
URBANISTICA OPERE PUBBLICHE

RIQUALIFICAZIONE AMBIENTALE E MESSA IN SICUREZZA DELLA FASCIA LITORANEA

Progetto definitivo approvato con
[] Delibera di CC [] Delibera di GC [] Determinazione Dirigenziale
n. ____ del ____/____/____

RUP:

Ing. Giovanni Vito Bello

PROGETTISTA:

Ing. Christian Franco

SUPPORTO AL RUP:

Arch. Luca Cerullo


SINDACO

Avv. Francesco Alfieri

VER. 1.0	VERSIONE INIZIALE	DATA _/ _/ _
VER. N. X	NOTE DI VERSIONE	DATA VERSIONE

FASE PROGETTUALE

PROGETTO
DEFINITIVO

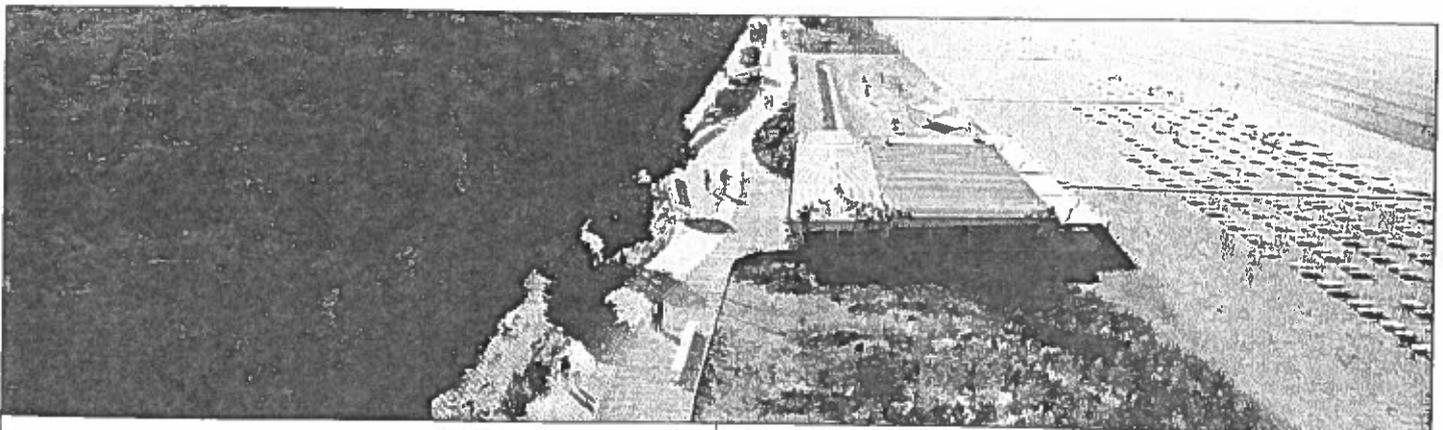

ELABORATI
PLANIMETRIA DELLE AREE OGGETTO DI
DEGRADO AMBIENTALE SU USO DEL SUOLO

DATA: GENNAIO 2020

SCALA: 1:2000

CODICE FILE: dwg/PD/GR07

GR07.1

COMUNE DI CAPACCIO PAESTUM



AREA IV
URBANISTICA OPERE PUBBLICHE

RIQUALIFICAZIONE AMBIENTALE E MESSA IN SICUREZZA DELLA FASCIA LITORANEA

Progetto definitivo approvato con
[] Delibera di CC [] Delibera di GC [] Determinazione Dirigenziale
n. ____ del ____/____/____

RUP:
Ing. Giovanni Vito Bello

PROGETTISTA:
Ing. Christian Franco

SUPPORTO AL RUP:
Arch. Luca Cerullo

SINDACO

Avv. Francesco Alfieri

VER. 1.0	VERSIONE INIZIALE	DATA __/__/__
VER. N. X	NOTE DI VERSIONE	DATA VERSIONE

FASE PROGETTUALE

PROGETTO
DEFINITIVO



ELABORATI
PLANIMETRIA DELLE AREE OGGETTO DI
DEGRADO AMBIENTALE SU USO DEL SUOLO

DATA: GENNAIO 2020

SCALA: 1:2000

CODICE FILE: dwg/PD/GR07

GR07.2

COMUNE DI CAPACCIO PAESTUM



AREA IV
URBANISTICA OPERE PUBBLICHE

RIQUALIFICAZIONE AMBIENTALE E MESSA IN SICUREZZA DELLA FASCIA LITORANEA

Progetto definitivo approvato con
[] Delibera di CC [] Delibera di GC [] Determinazione Dirigenziale
n. ____ del ____/____/____

RUP:
Ing. Giovanni Vito Bello

PROGETTISTA:
Ing. Christian Franco

SUPPORTO AL RUP:
Arch. Luca Cerullo


SINDACO

Avv. Francesco Alfieri

VER. 1.0	VERSIONE INIZIALE	DATA _/ _/ _
VER. N. X	NOTE DI VERSIONE	DATA VERSIONE

FASE PROGETTUALE

PROGETTO
DEFINITIVO

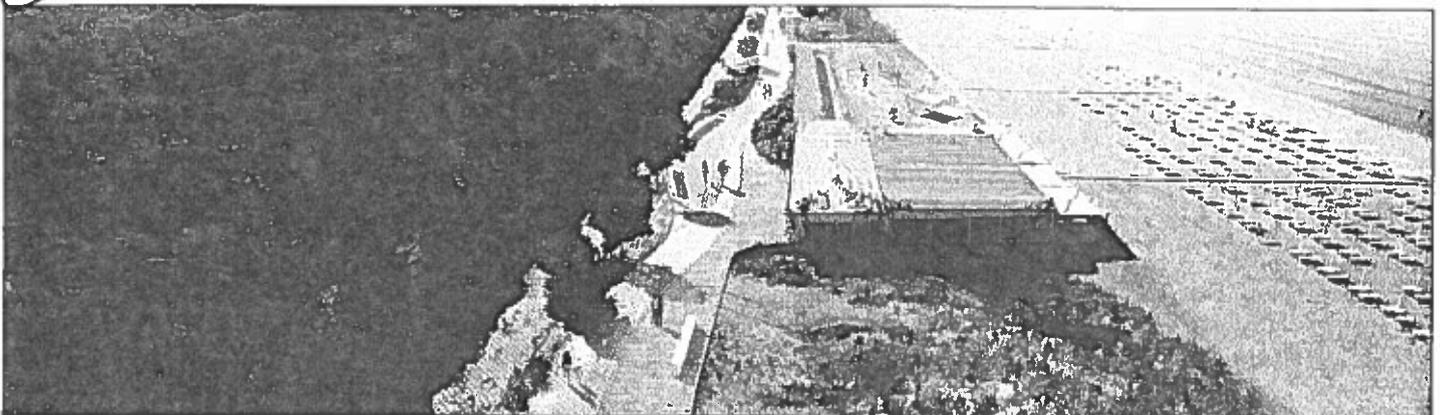

ELABORATI
PLANIMETRIA DELLE AREE OGGETTO DI
DEGRADO AMBIENTALE SU USO DEL SUOLO

DATA: GENNAIO 2020

SCALA: 1:2000

CODICE FILE: dwg/PD/GR07

GR07.3

COMUNE DI CAPACCIO PAESTUM



AREA IV
URBANISTICA OPERE PUBBLICHE

RIQUALIFICAZIONE AMBIENTALE E MESSA IN SICUREZZA DELLA FASCIA LITORANEA

Progetto definitivo approvato con
[] Delibera di CC [] Delibera di GC [] Determinazione Dirigenziale
n. ____ del ____/____/____

RUP:
Ing. Giovanni Mita Bello

PROGETTISTA:
Ing. Christian Franco

SUPPORTO AL RUP:

Arch. Luca Cerullo


SINDACO

Avv. Francesco Alfieri

VER. 1.0	VERSIONE INIZIALE	DATA _/ _/ _
VER. N. X	NOTE DI VERSIONE	DATA VERSIONE

FASE PROGETTUALE

PROGETTO
DEFINITIVO

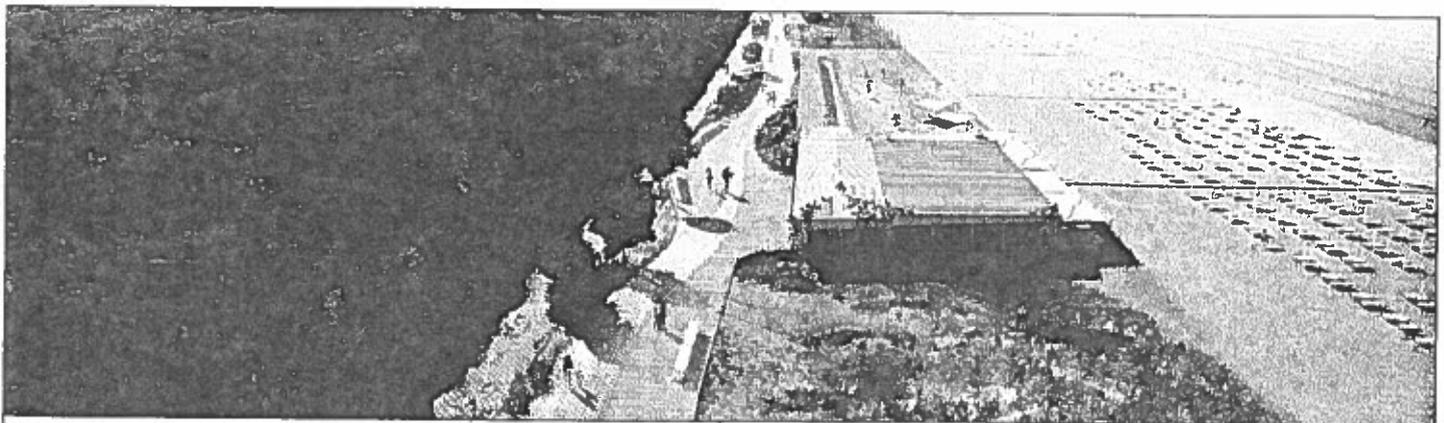

ELABORATI
PLANIMETRIA DELLE AREE OGGETTO DI
DEGRADO AMBIENTALE SU USO DEL SUOLO

DATA: GENNAIO 2020

SCALA: 1:2000

CODICE FILE: dwg/PD/GR07

GR07.4

COMUNE DI CAPACCIO PAESTUM



AREA IV
URBANISTICA OPERE PUBBLICHE

RIQUALIFICAZIONE AMBIENTALE E MESSA IN SICUREZZA DELLA FASCIA LITORANEA

Progetto definitivo approvato con
[] Delibera di CC [] Delibera di GC [] Determinazione Dirigenziale
n. ____ del ____/____/____

RUP:

Ing. Giovanni Bello

PROGETTISTA:

Ing. Christian Franco

SUPPORTO AL RUP:

Arch. Luca Cerullo

SINDACO

Avv. Francesco Alfieri

VER. 1.0	VERSIONE INIZIALE	DATA _/ _/ _
VER. N. X	NOTE DI VERSIONE	DATA VERSIONE

FASE PROGETTUALE

PROGETTO
DEFINITIVO



ELABORATI
PLANIMETRIA DELLE AREE OGGETTO DI
DEGRADO AMBIENTALE SU USO DEL SUOLO

DATA: GENNAIO 2020

SCALA: 1:2000

CODICE FILE: dwg/PD/GR07

GR07.5

COMUNE DI CAPACCIO PAESTUM



AREA IV
URBANISTICA OPERE PUBBLICHE

RIQUALIFICAZIONE AMBIENTALE E MESSA IN SICUREZZA DELLA FASCIA LITORANEA

Progetto definitivo approvato con
 Delibera di CC Delibera di GC Determinazione Dirigenziale
n. ____ del ____/____/____

RUP:
Ing. Giovanni Vito Bello


PROGETTISTA:
Ing. Christian Franco

SUPPORTO AL RUP:

Arch. Luca Cerullo

SINDACO


Avv. Francesco Alfieri

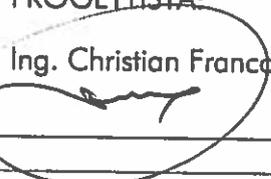

VER. 1.0	VERSIONE INIZIALE	DATA __/__/__
VER. N. X	NOTE DI VERSIONE	DATA VERSIONE

FASE PROGETTUALE

PROGETTO
DEFINITIVO

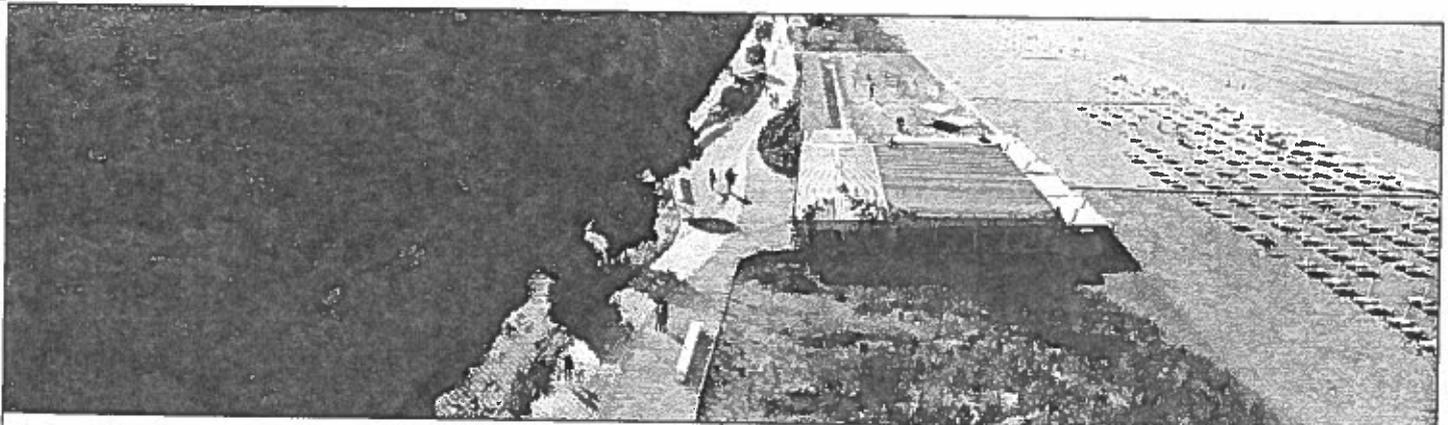

ELABORATI
PLANIMETRIA AREE CONCESSIONI DEMANIALI
STATO DI FATTO

DATA: GENNAIO 2020

SCALA: 1:5000

CODICE FILE: dwg/PD/GR08

GR08

COMUNE DI CAPACCIO PAESTUM



AREA IV
URBANISTICA OPERE PUBBLICHE

RIQUALIFICAZIONE AMBIENTALE E MESSA IN SICUREZZA DELLA FASCIA LITORANEA

Progetto definitivo approvato con
[] Delibera di CC [] Delibera di GC [] Determinazione Dirigenziale
n. ____ del ____/____/____

RUP:

Ing. Giovanni Vito Bello

PROGETTISTA:

Ing. Christian Franco

SUPPORTO AL RUP:

Arch. Luca Cerullo

SINDACO

Avv. Francesco Alfieri

VER. 1.0	VERSIONE INIZIALE	DATA __/__/__
VER. N. X	NOTE DI VERSIONE	DATA VERSIONE

FASE PROGETTUALE

PROGETTO
DEFINITIVO



ELABORATI
PLANIMETRIA PARCHEGGI SU FASCIA LITORALE
STATO DI FATTO

DATA: GENNAIO 2020

SCALA: 1:2000

CODICE FILE: dwg/PD/GR09

GR09.1

COMUNE DI CAPACCIO PAESTUM



AREA IV
URBANISTICA OPERE PUBBLICHE

RIQUALIFICAZIONE AMBIENTALE E MESSA IN SICUREZZA DELLA FASCIA LITORANEA

Progetto definitivo approvato con
[] Delibera di CC [] Delibera di GC [] Determinazione Dirigenziale
n. ____ del ____/____/____

RUP:
Ing. Giovanni Vito Bello

PROGETTISTA:
Ing. Christian Franco

SUPPORTO AL RUP:

Arch. Luca Cerullo


SINDACO

Avv. Francesco Alfiere

VER. 1.0	VERSIONE INIZIALE	DATA __/__/__
VER. N. X	NOTE DI VERSIONE	DATA VERSIONE

FASE PROGETTUALE

PROGETTO
DEFINITIVO

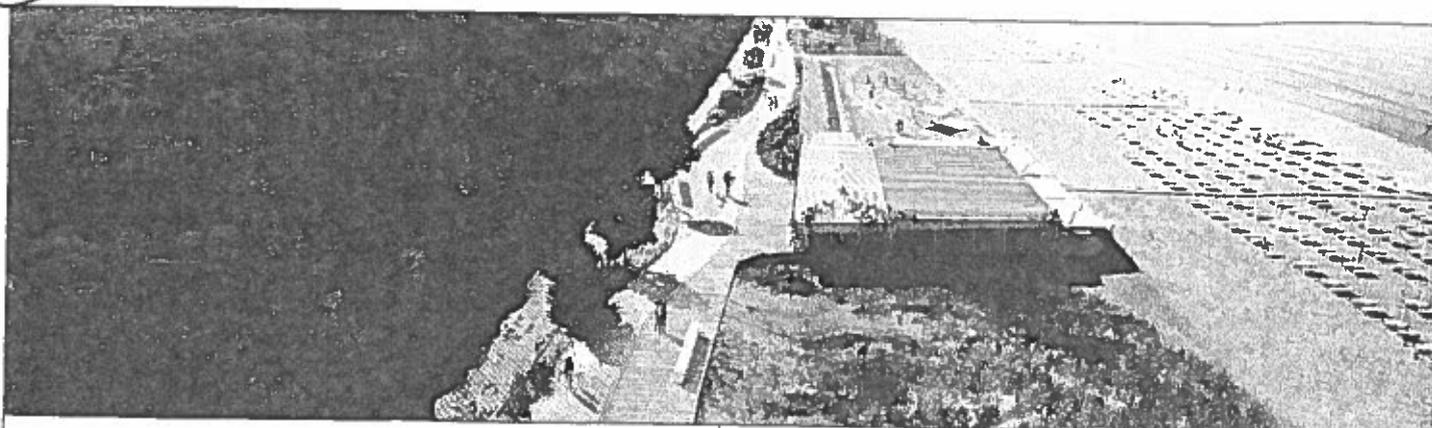

ELABORATI
PLANIMETRIA PARCHEGGI SU FASCIA LITORALE
STATO DI FATTO

DATA: GENNAIO 2020

SCALA: 1:2000

CODICE FILE: dwg/PD/GR09

GR09.2

COMUNE DI CAPACCIO PAESTUM



AREA IV
URBANISTICA OPERE PUBBLICHE

RIQUALIFICAZIONE AMBIENTALE E MESSA IN SICUREZZA DELLA FASCIA LITORANEA

Progetto definitivo approvato con
[] Delibera di CC [] Delibera di GC [] Determinazione Dirigenziale
n. ____ del ____/____/____

RUP:

Ing. Giovanni Vito Bello

PROGETTISTA:

Ing. Christian Franco

SUPPORTO AL RUP:

Arch. Luca Cerullo


SINDACO

Avv. Francesco Alfieri

VER. 1.0	VERSIONE INIZIALE	DATA __/__/__
VER. N. X	NOTE DI VERSIONE	DATA VERSIONE

FASE PROGETTUALE

PROGETTO
DEFINITIVO

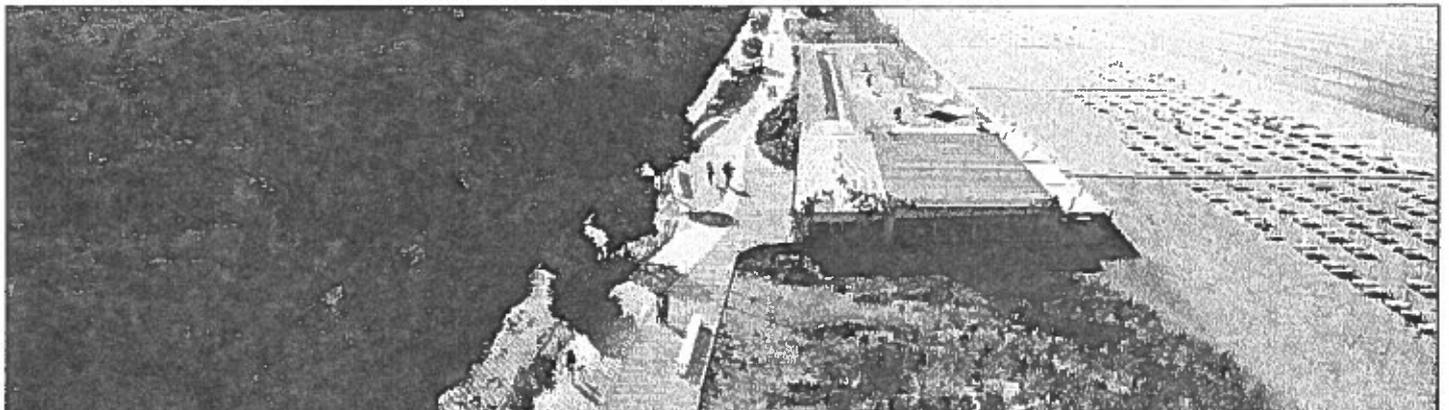

ELABORATI
PLANIMETRIA PARCHEGGI SU FASCIA LITORALE
STATO DI FATTO

DATA: GENNAIO 2020

SCALA: 1:2000

CODICE FILE: dwg/PD/GR09

GR09.3

COMUNE DI CAPACCIO PAESTUM



AREA IV
URBANISTICA OPERE PUBBLICHE

RIQUALIFICAZIONE AMBIENTALE E MESSA IN SICUREZZA DELLA FASCIA LITORANEA

Progetto definitivo approvato con
[] Delibera di CC [] Delibera di GC [] Determinazione Dirigenziale
n. _____ del ____/____/____

RUP:
Ing. Giovanni Vito Bello

PROGETTISTA:
Ing. Christian Franco

SUPPORTO AL RUP:
Arch. Luca Cerullo


SINDACO

Avv. Francesco Alfieri

VER. 1.0	VERSIONE INIZIALE	DATA _/ _/ _
VER. N. X	NOTE DI VERSIONE	DATA VERSIONE

FASE PROGETTUALE

PROGETTO
DEFINITIVO

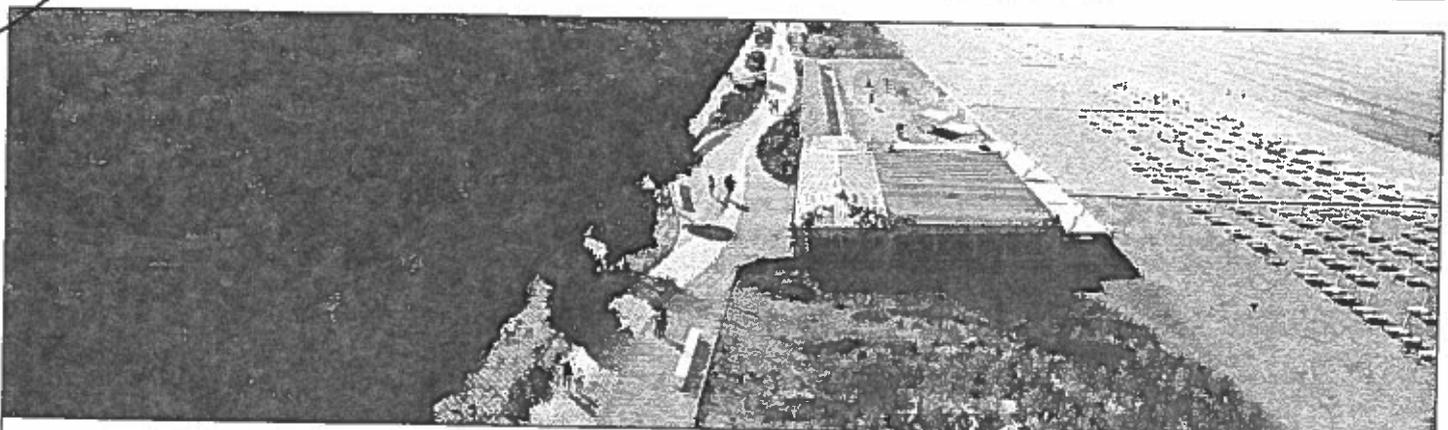

ELABORATI
SCHEMA PLANIMETRICO DI MOBILITA

DATA: GENNAIO 2020

SCALA: 1:5000

CODICE FILE: dwg/PD/GR10

GR10

COMUNE DI CAPACCIO PAESTUM



AREA IV
URBANISTICA OPERE PUBBLICHE

RIQUALIFICAZIONE AMBIENTALE E MESSA IN SICUREZZA DELLA FASCIA LITORANEA

Progetto definitivo approvato con
[] Delibera di CC [] Delibera di GC [] Determinazione Dirigenziale
n. ____ del ____/____/____

RUP:
Ing. Giovanni Vito Bello

PROGETTISTA:
Ing. Christian Franco

SUPPORTO AL RUP:
Arch. Luca Cerullo

SINDACO

Avv. Francesco Alfieri

VER. 1.0	VERSIONE INIZIALE	DATA __/__/__
VER. N. X	NOTE DI VERSIONE	DATA VERSIONE

FASE PROGETTUALE

PROGETTO
DEFINITIVO

ELABORATI
SCHEMA PLANIMETRICO DI MOBILITA

DATA: GENNAIO 2020

SCALA: 1:5000

CODICE FILE: dwg/PD/GR11

GR11

COMUNE DI CAPACCIO PAESTUM



AREA IV
URBANISTICA OPERE PUBBLICHE

RIQUALIFICAZIONE AMBIENTALE E MESSA IN SICUREZZA DELLA FASCIA LITORANEA

Progetto definitivo approvato con
[] Delibera di CC [] Delibera di GC [] Determinazione Dirigenziale
n. ____ del ____/____/____

RUP:

Ing. Giovanni Vito Bello

PROGETTISTA:

Ing. Christian Franco

SUPPORTO AL RUP:

Arch. Luca Cerullo


SINDACO

Avv. Francesco Alfieri

VER. 1.0	VERSIONE INIZIALE	DATA __/__/__
VER. N. X	NOTE DI VERSIONE	DATA VERSIONE

FASE PROGETTUALE

PROGETTO
DEFINITIVO

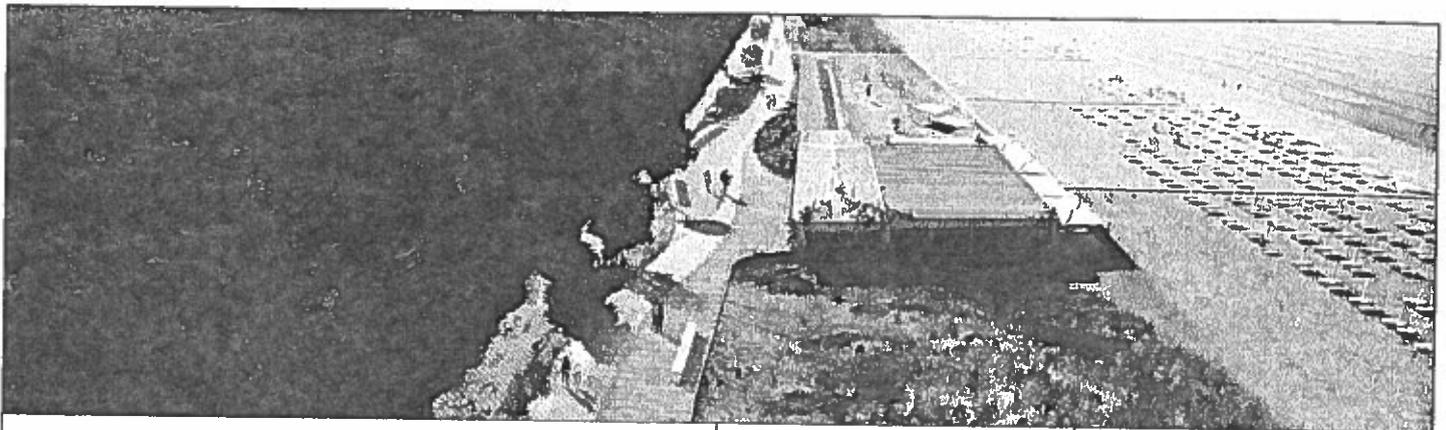

ELABORATI
PLANIMETRIA RETI DI ACCESSO STATO DI FATTO

DATA: GENNAIO 2020

SCALA: 1:2000

CODICE FILE: dwg/PD/GR12

GR12.1

COMUNE DI CAPACCIO PAESTUM



AREA IV
URBANISTICA OPERE PUBBLICHE

RIQUALIFICAZIONE AMBIENTALE E MESSA IN SICUREZZA DELLA FASCIA LITORANEA

Progetto definitivo approvato con
[] Delibera di CC [] Delibera di GC [] Determinazione Dirigenziale
n. ____ del ____/____/____

RUP:

Ing. Giovanni Vito Bello

PROGETTISTA:

Ing. Christian Franco

SUPPORTO AL RUP:

Arch. Luca Cerullo


SINDACO

Avv. Francesco Alfieri

VER. 1.0	VERSIONE INIZIALE	DATA __/__/__
VER. N. X	NOTE DI VERSIONE	DATA VERSIONE

FASE PROGETTUALE

PROGETTO
DEFINITIVO

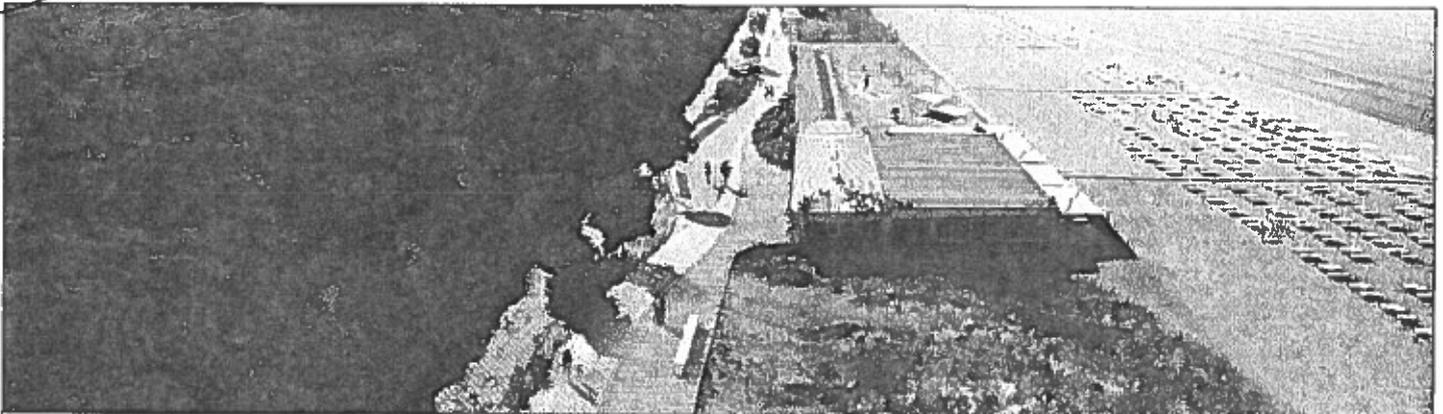

ELABORATI
PLANIMETRIA RETI DI ACCESSO STATO DI FATTO

DATA: GENNAIO 2020

SCALA: 1:2000

CODICE FILE: dwg/PD/GR12

GR12.2

COMUNE DI CAPACCIO PAESTUM



AREA IV
URBANISTICA OPERE PUBBLICHE

RIQUALIFICAZIONE AMBIENTALE E MESSA IN SICUREZZA DELLA FASCIA LITORANEA

Progetto definitivo approvato con
[] Delibera di CC [] Delibera di GC [] Determinazione Dirigenziale
n. ____ del ____/____/____

RUP:

Ing. Giovanni Vito Bello

PROGETTISTA:

Ing. Christian Franco

SUPPORTO AL RUP:

Arch. Luca Cerullo


SINDACO

Avv. Francesco Alleri

VER. 1.0	VERSIONE INIZIALE	DATA __/__/__
VER. N. X	NOTE DI VERSIONE	DATA VERSIONE

FASE PROGETTUALE

PROGETTO
DEFINITIVO

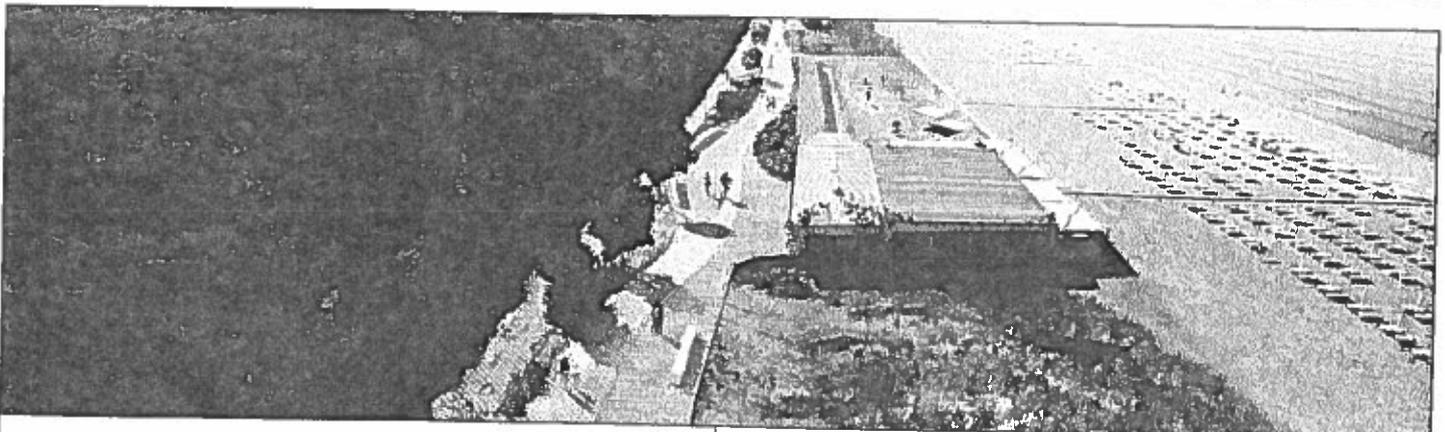

ELABORATI
PLANIMETRIA RETI DI ACCESSO STATO DI FATTO

DATA: GENNAIO 2020

SCALA: 1:2000

CODICE FILE: dwg/PD/GR12

GR12.3

COMUNE DI CAPACCIO PAESTUM



AREA IV
URBANISTICA OPERE PUBBLICHE

RIQUALIFICAZIONE AMBIENTALE E MESSA IN SICUREZZA DELLA FASCIA LITORANEA

Progetto definitivo approvato con
[] Delibera di CC [] Delibera di GC [] Determinazione Dirigenziale
n. _____ del ____/____/____

RUP:

Ing. Giovanni Vito Bello

PROGETTISTA:

Ing. Christian Franco

SUPPORTO AL RUP:

Arch. Luca Cerullo

SINDACO

Avv. Francesco Alfieri

VER. 1.0	VERSIONE INIZIALE	DATA __/__/__
VER. N. X	NOTE DI VERSIONE	DATA VERSIONE

FASE PROGETTUALE

PROGETTO
DEFINITIVO



ELABORATI
PLANIMETRIA RETI DI ACCESSO STATO DI FATTO

DATA: GENNAIO 2020

SCALA: 1:2000

CODICE FILE: dwg/PD/GR12

GR12.4

COMUNE DI CAPACCIO PAESTUM



AREA IV
URBANISTICA OPERE PUBBLICHE

RIQUALIFICAZIONE AMBIENTALE E MESSA IN SICUREZZA DELLA FASCIA LITORANEA

Progetto definitivo approvato con
[] Delibera di CC [] Delibera di GC [] Determinazione Dirigenziale
n. ____ del ____/____/____

RUP:
Ing. Giovanni Vito Bello

PROGETTISTA:
Ing. Christian Franco

SUPPORTO AL RUP:
Arch. Luca Cerullo

SINDACO

Avv. Francesco Alfieri

VER. 1.0	VERSIONE INIZIALE	DATA _/ _/ _
VER. N. X	NOTE DI VERSIONE	DATA VERSIONE

FASE PROGETTUALE

PROGETTO
DEFINITIVO



ELABORATI
PLANIMETRIA RETI DI ACCESSO STATO DI FATTO

DATA: GENNAIO 2020

SCALA: 1:2000

CODICE FILE: dwg/PD/GR12

GR12.5

COMUNE DI CAPACCIO PAESTUM



AREA IV
URBANISTICA OPERE PUBBLICHE

RIQUALIFICAZIONE AMBIENTALE E MESSA IN SICUREZZA DELLA FASCIA LITORANEA

Progetto definitivo approvato con
 Delibera di CC Delibera di GC Determinazione Dirigenziale
n. ____ del ____/____/____

RUP:

Ing. Giovanni Mito Bello

PROGETTISTA:

Ing. Christian Franco

SUPPORTO AL RUP:

Arch. Luca Cerullo


SINDACO

Avv. Francesco Altieri

VER. 1.0	VERSIONE INIZIALE	DATA __/__/__
VER. N. X	NOTE DI VERSIONE	DATA VERSIONE

FASE PROGETTUALE

PROGETTO
DEFINITIVO

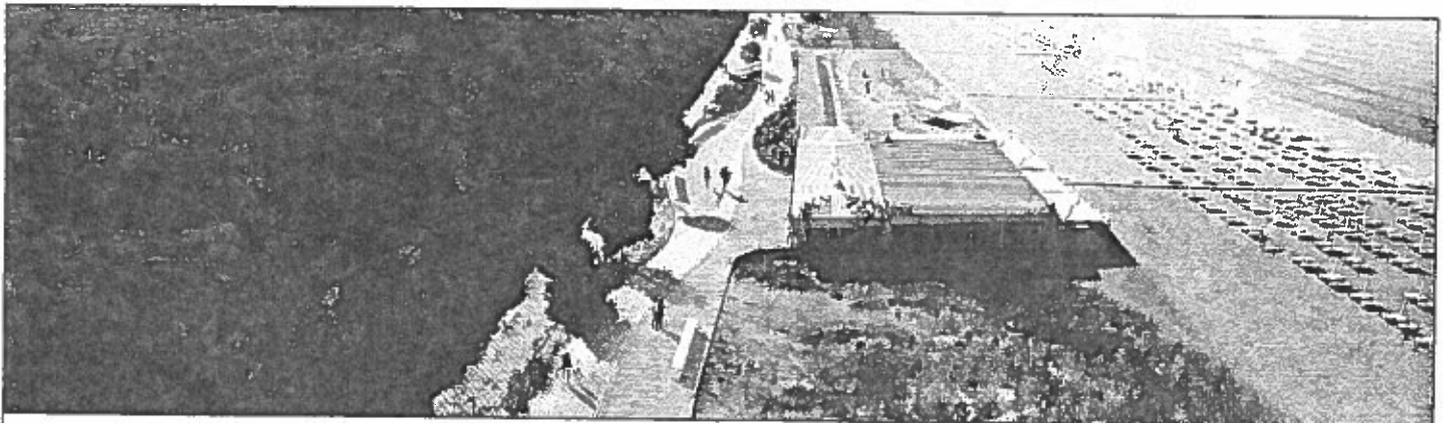

ELABORATI
INQUADRAMENTO TRACCIATI DI PROGETTO
SU CTR

DATA: GENNAIO 2020

SCALA: 1:5000

CODICE FILE: dwg/PD/GR13

GR13

COMUNE DI CAPACCIO PAESTUM



AREA IV
URBANISTICA OPERE PUBBLICHE

RIQUALIFICAZIONE AMBIENTALE E MESSA IN SICUREZZA DELLA FASCIA LITORANEA

Progetto definitivo approvato con
[] Delibera di CC [] Delibera di GC [] Determinazione Dirigenziale
n. _____ del ____/____/____

RUP:

Ing. Giovanni Vito Bello

PROGETTISTA:

Ing. Christian Franco

SUPPORTO AL RUP:

Arch. Luca Cerullo

SINDACO

Avv. Francesco Affari

VER. 1.0	VERSIONE INIZIALE	DATA __/__/__
VER. N. X	NOTE DI VERSIONE	DATA VERSIONE

FASE PROGETTUALE

PROGETTO
DEFINITIVO



ELABORATI
INQUADRAMENTO TRACCIATI DI PROGETTO
SU PRG ATTUALE

DATA: GENNAIO 2020

SCALA: 1:5000

CODICE FILE: dwg/PD/GR14

GR14.1

COMUNE DI CAPACCIO PAESTUM

AREA IV
URBANISTICA OPERE PUBBLICHE



RIQUALIFICAZIONE AMBIENTALE E MESSA IN SICUREZZA DELLA FASCIA LITORANEA

Progetto definitivo approvato con
[] Delibera di CC [] Delibera di GC [] Determinazione Dirigenziale
n. ____ del ____/____/____

RUP:
Ing. Giovanni Vito Bello

PROGETTISTA:
Ing. Christian Franco

SUPPORTO AL RUP:
Arch. Luca Cerullo


SINDACO

Avv. Francesco Alfieri

VER. 1.0	VERSIONE INIZIALE	DATA __/__/__
VER. N. X	NOTE DI VERSIONE	DATA VERSIONE

FASE PROGETTUALE

PROGETTO
DEFINITIVO

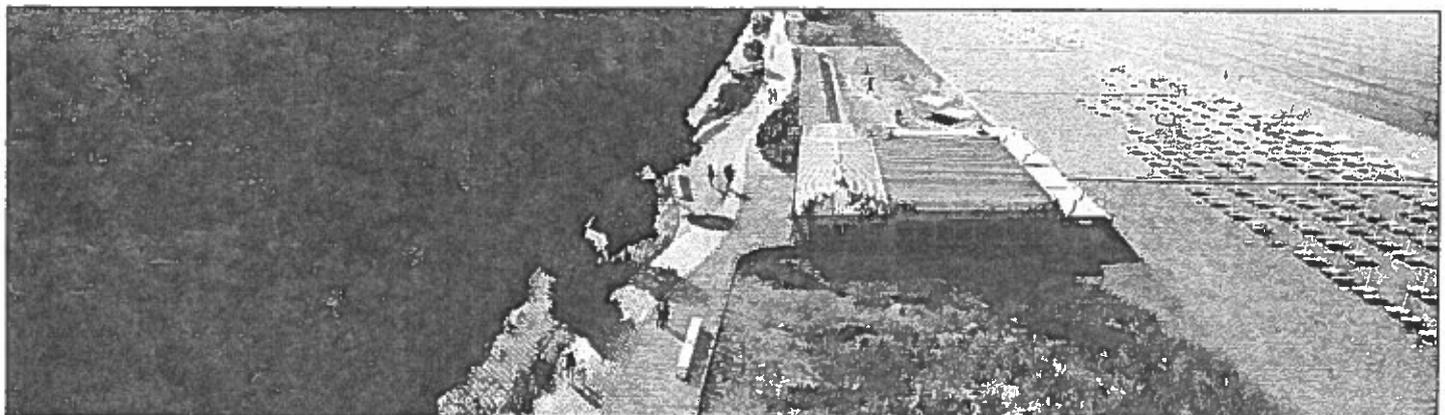

ELABORATI
INQUADRAMENTO TRACCIATI DI PROGETTO
SU VARIANTE AL PRG

DATA: GENNAIO 2020

SCALA: 1:5000

CODICE FILE: dwg/PD/GR14

GR14.2

COMUNE DI CAPACCIO PAESTUM

AREA IV
URBANISTICA OPERE PUBBLICHE



RIQUALIFICAZIONE AMBIENTALE E MESSA IN SICUREZZA DELLA FASCIA LITORANEA

Progetto definitivo approvato con
[] Delibera di CC [] Delibera di GC [] Determinazione Dirigenziale
n. ____ del ____/____/____

RUP:

Ing. Giovanni Vito Bello

PROGETTISTA:

Ing. Christian Franco

SUPPORTO AL RUP:

Arch. Luca Cerullo


SINDACO

Avv. Francesco Alfieri

VER. 1.0	VERSIONE INIZIALE	DATA _/ _/ _
VER. N. X	NOTE DI VERSIONE	DATA VERSIONE

FASE PROGETTUALE

PROGETTO
DEFINITIVO

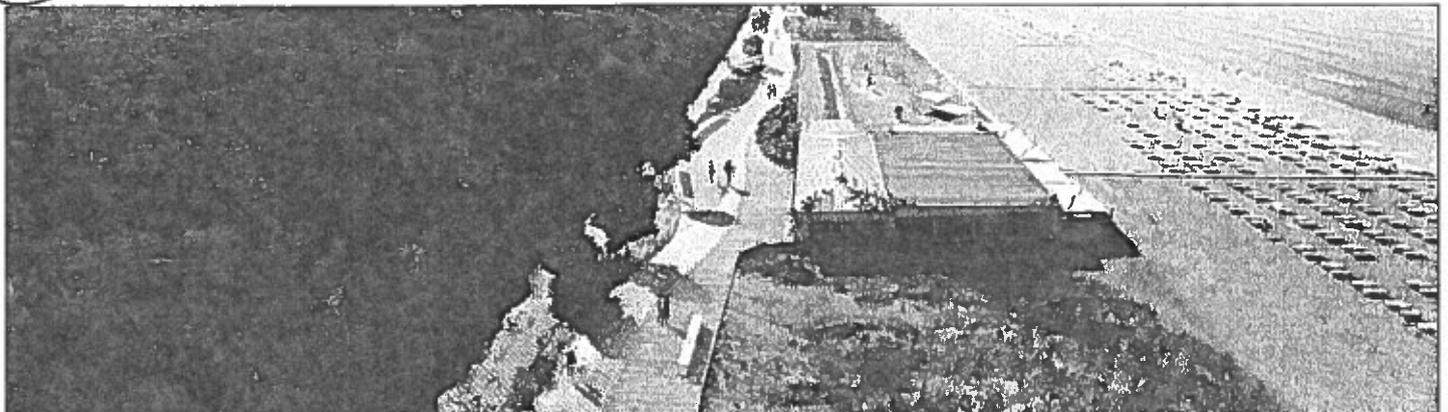

ELABORATI
VARIANTE AL PRG
SOVRAPPOSIZIONE LINEA CONFINE ZONE
OMOGENEE F5-E3 SU CTR

DATA: GENNAIO 2020

SCALA: 1:2000

CODICE FILE: dwg/PD/GR14.3

GR14.3

COMUNE DI CAPACCIO PAESTUM



AREA IV
URBANISTICA OPERE PUBBLICHE

RIQUALIFICAZIONE AMBIENTALE E MESSA IN SICUREZZA DELLA FASCIA LITORANEA

Progetto definitivo approvato con
[] Delibera di CC [] Delibera di GC [] Determinazione Dirigenziale
n. ____ del ____/____/____

RUP:

Ing. Giovanni Vito Bello

PROGETTISTA:

Ing. Christian Franco

SUPPORTO AL RUP:

Arch. Luca Cerullo

SINDACO

Avv. Francesco Alfieri

VER. 1.0	VERSIONE INIZIALE	DATA __/__/__
VER. N. X	NOTE DI VERSIONE	DATA VERSIONE

FASE PROGETTUALE

PROGETTO
DEFINITIVO



ELABORATI
VARIANTE AL PRG
SOVRAPPOSIZIONE LINEA CONFINE ZONE
OMOGENEE F5-E3 SU CTR

DATA: GENNAIO 2020

SCALA: 1:2000

CODICE FILE: dwg/PD/GR14.3

GR14.4

COMUNE DI CAPACCIO PAESTUM



AREA IV
URBANISTICA OPERE PUBBLICHE

RIQUALIFICAZIONE AMBIENTALE E MESSA IN SICUREZZA DELLA FASCIA LITORANEA

Progetto definitivo approvato con
[] Delibera di CC [] Delibera di GC [] Determinazione Dirigenziale
n. ____ del ____/____/____

RUP:

Ing. Giovanni Vito Bello

PROGETTISTA:

Ing. Christian Franco

SUPPORTO AL RUP:

Arch. Luca Cerullo

SINDACO

Avv. Francesco Allieti

VER. 1.0	VERSIONE INIZIALE	DATA __/__/__
VER. N. X	NOTE DI VERSIONE	DATA VERSIONE

FASE PROGETTUALE

PROGETTO
DEFINITIVO



ELABORATI
VARIANTE AL PRG
SOVRAPPOSIZIONE LINEA CONFINE ZONE
OMOGENEE F5-E3 SU CTR

DATA: GENNAIO 2020

SCALA: 1:2000

CODICE FILE: dwg/PD/GR14.3

GR14.5

COMUNE DI CAPACCIO PAESTUM



AREA IV
URBANISTICA OPERE PUBBLICHE

RIQUALIFICAZIONE AMBIENTALE E MESSA IN SICUREZZA DELLA FASCIA LITORANEA

Progetto definitivo approvato con
[] Delibera di CC [] Delibera di GC [] Determinazione Dirigenziale
n. ____ del ____/____/____

RUP:

Ing. Giovanni Vito Bello

PROGETTISTA:

Ing. Christian Franco

SUPPORTO AL RUP:

Arch. Luca Cerullo

SINDACO

Avv. Francesco Alfieri

VER. 1.0	VERSIONE INIZIALE	DATA __/__/__
VER. N. X	NOTE DI VERSIONE	DATA VERSIONE

FASE PROGETTUALE

PROGETTO
DEFINITIVO



ELABORATI
VARIANTE AL PRG
SOVRAPPOSIZIONE LINEA CONFINE ZONE
OMOGENEE F5-E3 SU CTR

DATA: GENNAIO 2020

SCALA: 1:2000

CODICE FILE: dwg/PD/GR14.3

GR14.6

COMUNE DI CAPACCIO PAESTUM



AREA IV
URBANISTICA OPERE PUBBLICHE

RIQUALIFICAZIONE AMBIENTALE E MESSA IN SICUREZZA DELLA FASCIA LITORANEA

Progetto definitivo approvato con
[] Delibera di CC [] Delibera di GC [] Determinazione Dirigenziale
n. ____ del ____/____/____

RUP:

Ing. Giovanni Vito Bello

PROGETTISTA:

Ing. Christian Franco

SUPPORTO AL RUP:

Arch. Luca Cerullo

SINDACO

Avv. Francesco Alfieri

VER. 1.0	VERSIONE INIZIALE	DATA __/__/__
VER. N. X	NOTE DI VERSIONE	DATA VERSIONE

FASE PROGETTUALE

PROGETTO
DEFINITIVO



ELABORATI
INQUADRAMENTO TRACCIATI DI PROGETTO
SU FOTO MOSAICO

DATA: GENNAIO 2020

SCALA: 1:5000

CODICE FILE: dwg/PD/GR15

GR15

COMUNE DI CAPACCIO PAESTUM



AREA IV
URBANISTICA OPERE PUBBLICHE

RIQUALIFICAZIONE AMBIENTALE E MESSA IN SICUREZZA DELLA FASCIA LITORANEA

Progetto definitivo approvato con
[] Delibera di CC [] Delibera di GC [] Determinazione Dirigenziale
n. ____ del ____/____/____

RUP:

Ing. Giovanni Bello

PROGETTISTA:

Ing. Christian Franco

SUPPORTO AL RUP:

Arch. Luca Cerullo

SINDACO

Avv. Francesco Alfieri

FASE PROGETTUALE

PROGETTO
DEFINITIVO

VER. 1.0	VERSIONE INIZIALE	DATA __/__/__
VER. N. X	NOTE DI VERSIONE	DATA VERSIONE



ELABORATI
STATO DI PROGETTO

DATA: GENNAIO 2020

SCALA: 1:2000

CODICE FILE: dwg/PD/GR16

GR16.1

COMUNE DI CAPACCIO PAESTUM



AREA IV
URBANISTICA OPERE PUBBLICHE

RIQUALIFICAZIONE AMBIENTALE E MESSA IN SICUREZZA DELLA FASCIA LITORANEA

Progetto definitivo approvato con
 Delibera di CC Delibera di GC Determinazione Dirigenziale
n. ____ del ____/____/____

RUP:

Ing. Giovanni Vito Bello

PROGETTISTA:

Ing. Christian Franco

SUPPORTO AL RUP:

Arch. Luca Cerullo


SINDACO

Avv. Francesco Altieri

VER. 1.0	VERSIONE INIZIALE	DATA __/__/__
VER. N. X	NOTE DI VERSIONE	DATA VERSIONE

FASE PROGETTUALE

PROGETTO
DEFINITIVO

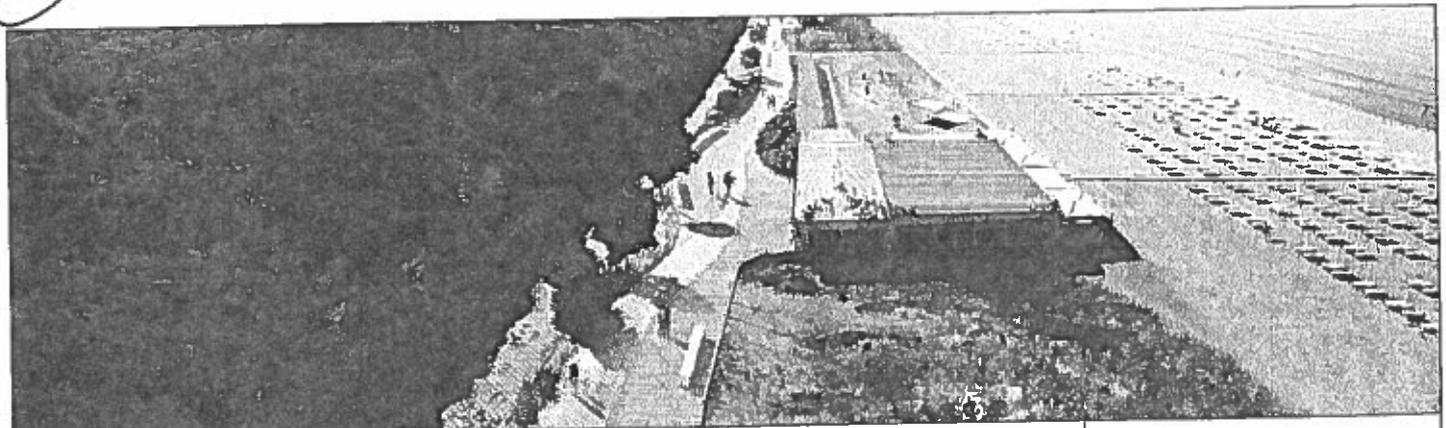

ELABORATI
STATO DI PROGETTO

DATA: GENNAIO 2020

SCALA: 1:2000

CODICE FILE: dwg/PD/GR16

GR16.2

COMUNE DI CAPACCIO PAESTUM



AREA IV
URBANISTICA OPERE PUBBLICHE

RIQUALIFICAZIONE AMBIENTALE E MESSA IN SICUREZZA DELLA FASCIA LITORANEA

Progetto definitivo approvato con
[] Delibera di CC [] Delibera di GC [] Determinazione Dirigenziale
n. ____ del ____/____/____

RUP:

Ing. Giovanni Vito Bello

PROGETTISTA:

Ing. Christian Franco

SUPPORTO AL RUP:

Arch. Luca Cerullo

SINDACO

Avv. Francesco Alfieri

FASE PROGETTUALE

PROGETTO
DEFINITIVO

VER. 1.0	VERSIONE INIZIALE	DATA _/ _/ _
VER. N. X	NOTE DI VERSIONE	DATA VERSIONE



ELABORATI
STATO DI PROGETTO

DATA: GENNAIO 2020

SCALA: 1:2000

CODICE FILE: dwg/PD/GR16

GR16.3

COMUNE DI CAPACCIO PAESTUM



AREA IV
URBANISTICA OPERE PUBBLICHE

RIQUALIFICAZIONE AMBIENTALE E MESSA IN SICUREZZA DELLA FASCIA LITORANEA

Progetto definitivo approvato con
[] Delibera di CC [] Delibera di GC [] Determinazione Dirigenziale
n. ____ del ____/____/____

RUP:
Ing. Giovanni Vito Bello

PROGETTISTA:
Ing. Christian Franco

SUPPORTO AL RUP:
Arch. Luca Cerullo

SINDACO

Avv. Francesco Alfieri

VER. 1.0	VERSIONE INIZIALE	DATA _/ _/ _
VER. N. X	NOTE DI VERSIONE	DATA VERSIONE

FASE PROGETTUALE

PROGETTO
DEFINITIVO



ELABORATI
STATO DI PROGETTO

DATA: GENNAIO 2020

SCALA: 1:2000

CODICE FILE: dwg/PD/GR16

GR16.4

COMUNE DI CAPACCIO PAESTUM



AREA IV
URBANISTICA OPERE PUBBLICHE

RIQUALIFICAZIONE AMBIENTALE E MESSA IN SICUREZZA DELLA FASCIA LITORANEA

Progetto definitivo approvato con
[] Delibera di CC [] Delibera di GC [] Determinazione Dirigenziale
n. ____ del ____/____/____

RUP:

Ing. Giovanni Vito Bello

PROGETTISTA:

Ing. Christian Franco

SUPPORTO AL RUP:

Arch. Luca Cerullo

SINDACO

Avv. Francesco Alfieri

FASE PROGETTUALE

PROGETTO
DEFINITIVO

VER. 1.0

VERSIONE INIZIALE

DATA __/__/__

VER. N. X

NOTE DI VERSIONE

DATA VERSIONE



ELABORATI
STATO DI PROGETTO

DATA: GENNAIO 2020

SCALA: 1:2000

CODICE FILE: dwg/PD/GR16

GR16.5

COMUNE DI CAPACCIO PAESTUM



AREA IV
URBANISTICA OPERE PUBBLICHE

RIQUALIFICAZIONE AMBIENTALE E MESSA IN SICUREZZA DELLA FASCIA LITORANEA

Progetto definitivo approvato con
[] Delibera di CC [] Delibera di GC [] Determinazione Dirigenziale
n. ____ del ____/____/____

RUP:

Ing. Giovanni Vito Bello

PROGETTISTA:

Ing. Christian Franco

SUPPORTO AL RUP:

Arch. Luca Cerullo

SINDACO

Avv. Francesco Alfieri

VER. 1.0	VERSIONE INIZIALE	DATA __/__/__
VER. N. X	NOTE DI VERSIONE	DATA VERSIONE

FASE PROGETTUALE

PROGETTO
DEFINITIVO



ELABORATI
STATO DI PROGETTO SU USO DEL SUOLO

DATA: GENNAIO 2020

SCALA: 1:2000

CODICE FILE: dwg/PD/GR17

GR17.1

COMUNE DI CAPACCIO PAESTUM



AREA IV
URBANISTICA OPERE PUBBLICHE

RIQUALIFICAZIONE AMBIENTALE E MESSA IN SICUREZZA DELLA FASCIA LITORANEA

Progetto definitivo approvato con
[] Delibera di CC [] Delibera di GC [] Determinazione Dirigenziale
n. ____ del ____/____/____

RUP:

Ing. Giovanni Vito Bello

PROGETTISTA:

Ing. Christian Franco

SUPPORTO AL RUP:

Arch. Luca Cerullo

SINDACO

Av. Francesco Alfieri

VER. 1.0	VERSIONE INIZIALE	DATA __/__/__
VER. N. X	NOTE DI VERSIONE	DATA VERSIONE

FASE PROGETTUALE

PROGETTO
DEFINITIVO



ELABORATI
STATO DI PROGETTO SU USO DEL SUOLO

DATA: GENNAIO 2020

SCALA: 1:2000

CODICE FILE: dwg/PD/GR17

GR17.2

COMUNE DI CAPACCIO PAESTUM



AREA IV
URBANISTICA OPERE PUBBLICHE

RIQUALIFICAZIONE AMBIENTALE E MESSA IN SICUREZZA DELLA FASCIA LITORANEA

Progetto definitivo approvato con
[] Delibera di CC [] Delibera di GC [] Determinazione Dirigenziale
n. ____ del ____/____/____

RUP:
Ing. Giovanni Vito Bello

PROGETTISTA:
Ing. Christian Franco

SUPPORTO AL RUP:
Arch. Luca Cerullo


SINDACO

Avv. Francesco Alfieri

VER. 1.0	VERSIONE INIZIALE	DATA _/ _/ _
VER. N. X	NOTE DI VERSIONE	DATA VERSIONE

FASE PROGETTUALE

PROGETTO
DEFINITIVO

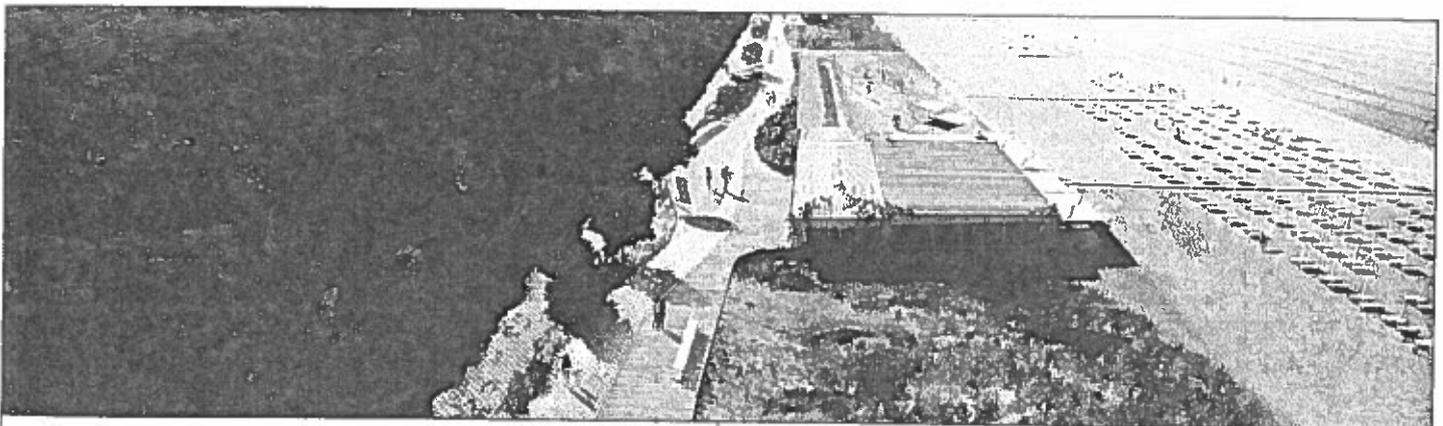

ELABORATI
STATO DI PROGETTO SU USO DEL SUOLO

DATA: GENNAIO 2020

SCALA: 1:2000

CODICE FILE: dwg/PD/GR17

GR17.3

COMUNE DI CAPACCIO PAESTUM



AREA IV
URBANISTICA OPERE PUBBLICHE

RIQUALIFICAZIONE AMBIENTALE E MESSA IN SICUREZZA DELLA FASCIA LITORANEA

Progetto definitivo approvato con
[] Delibera di CC [] Delibera di GC [] Determinazione Dirigenziale
n. ____ del ____/____/____

RUP:

Ing. Giovanni Vito Bello

PROGETTISTA:

Ing. Christian Franco

SUPPORTO AL RUP:

Arch. Luca Cerullo


SINDACO

Avv. Francesco Alfieri

FASE PROGETTUALE

PROGETTO
DEFINITIVO

VER. 1.0	VERSIONE INIZIALE	DATA _/ _/ _
VER. N. X	NOTE DI VERSIONE	DATA VERSIONE

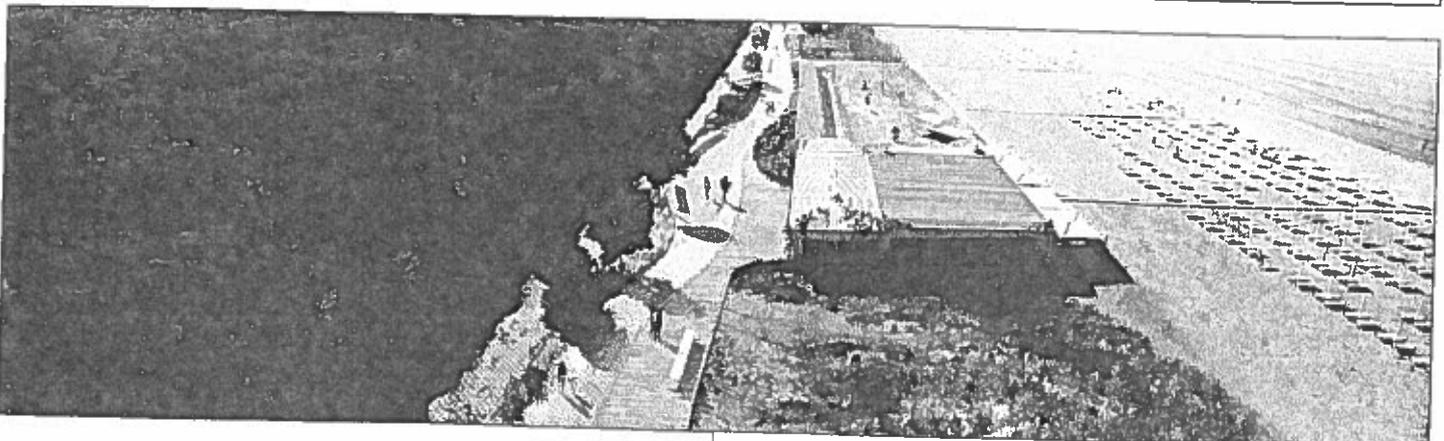

ELABORATI
STATO DI PROGETTO SU USO DEL SUOLO

DATA: GENNAIO 2020

SCALA: 1:2000

CODICE FILE: dwg/PD/GR17

GR17.4

COMUNE DI CAPACCIO PAESTUM



AREA IV
URBANISTICA OPERE PUBBLICHE

RIQUALIFICAZIONE AMBIENTALE E MESSA IN SICUREZZA DELLA FASCIA LITORANEA

Progetto definitivo approvato con
[] Delibera di CC [] Delibera di GC [] Determinazione Dirigenziale
n. ____ del ____/____/____

RUP:

Ing. Giovanni Vito Bello

PROGETTISTA:

Ing. Christian Franco

SUPPORTO AL RUP:

Arch. Luca Cerullo

SINDACO

Avv. Francesco Anferi

FASE PROGETTUALE

PROGETTO
DEFINITIVO

VER. 1.0

VERSIONE INIZIALE

DATA _/ _/ _

VER. N. X

NOTE DI VERSIONE

DATA VERSIONE



ELABORATI
STATO DI PROGETTO SU USO DEL SUOLO

DATA: GENNAIO 2020

SCALA: 1:2000

CODICE FILE: dwg/PD/GR17

GR17.5

COMUNE DI CAPACCIO PAESTUM



AREA IV
URBANISTICA OPERE PUBBLICHE

RIQUALIFICAZIONE AMBIENTALE E MESSA IN SICUREZZA DELLA FASCIA LITORANEA

Progetto definitivo approvato con
[] Delibera di CC [] Delibera di GC [] Determinazione Dirigenziale
n. ____ del ____/____/____

RUP:

Ing. Giovanni Vito Bello

PROGETTISTA:

Ing. Christian Franco

SUPPORTO AL RUP:

Arch. Luca Cerullo


SINDACO

Avv. Francesco Alfieri

VER. 1.0	VERSIONE INIZIALE	DATA _/ _/ _
VER. N. X	NOTE DI VERSIONE	DATA VERSIONE

FASE PROGETTUALE

PROGETTO
DEFINITIVO

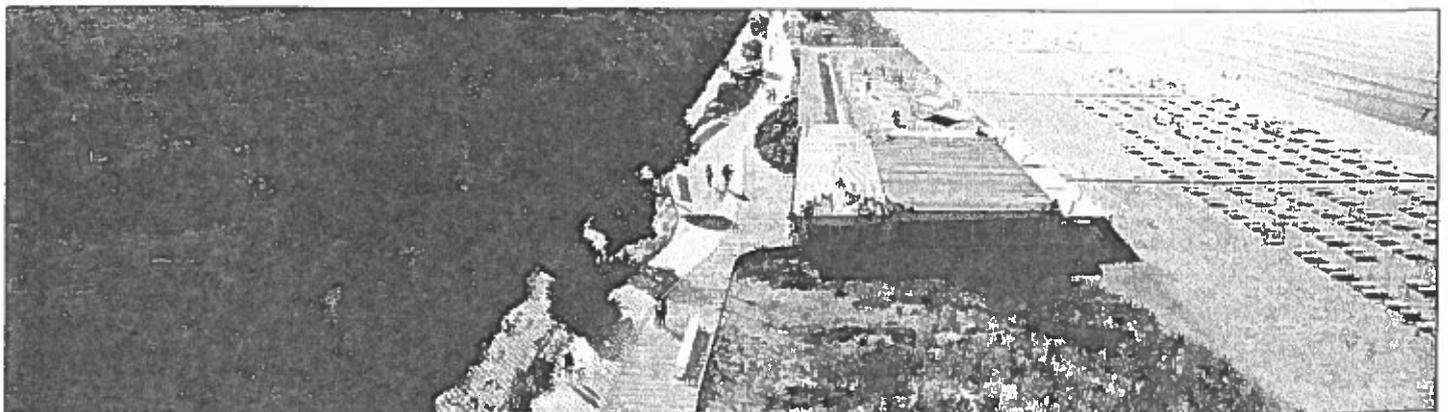

ELABORATI
PLANIMETRIA DI RECUPERO AMBIENTALE

DATA: GENNAIO 2020

SCALA: 1:2000

CODICE FILE: dwg/PD/GR18

GR18.1

COMUNE DI CAPACCIO PAESTUM



AREA IV
URBANISTICA OPERE PUBBLICHE

RIQUALIFICAZIONE AMBIENTALE E MESSA IN SICUREZZA DELLA FASCIA LITORANEA

Progetto definitivo approvato con
[] Delibera di CC [] Delibera di GC [] Determinazione Dirigenziale
n. ____ del ____/____/____

RUP:

Ing. Giovanni Vito Bello

PROGETTISTA:

Ing. Christian Franco

SUPPORTO AL RUP:

Arch. Luca Cerullo


SINDACO

Avv. Francesco Alfieri

VER. 1.0	VERSIONE INIZIALE	DATA _/ _/ _
VER. N. X	NOTE DI VERSIONE	DATA VERSIONE

FASE PROGETTUALE

PROGETTO
DEFINITIVO

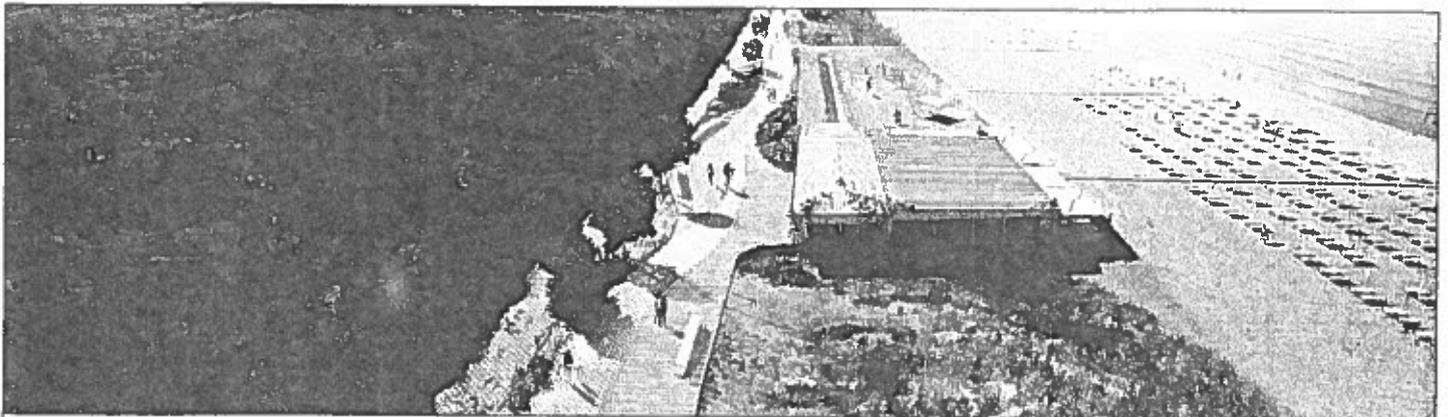

ELABORATI
PLANIMETRIA DI RECUPERO AMBIENTALE

DATA: GENNAIO 2020

SCALA: 1:2000

CODICE FILE: dwg/PD/GR18

GR18.2

COMUNE DI CAPACCIO PAESTUM



AREA IV
URBANISTICA OPERE PUBBLICHE

RIQUALIFICAZIONE AMBIENTALE E MESSA IN SICUREZZA DELLA FASCIA LITORANEA

Progetto definitivo approvato con
[] Delibera di CC [] Delibera di GC [] Determinazione Dirigenziale
n. ____ del ____/____/____

RUP:

Ing. Giovanni Vito Bello

PROGETTISTA:

Ing. Christian Franco

SUPPORTO AL RUP:

Arch. Luca Cerullo

SINDACO

Avv. Francesco Alfieri

FASE PROGETTUALE

PROGETTO
DEFINITIVO

VER. 1.0

VERSIONE INIZIALE

DATA _/_/_

VER. N. X

NOTE DI VERSIONE

DATA VERSIONE


ELABORATI
PLANIMETRIA DI RECUPERO AMBIENTALE

DATA: GENNAIO 2020

SCALA: 1:2000

CODICE FILE: dwg/PD/GR18

GR18.3

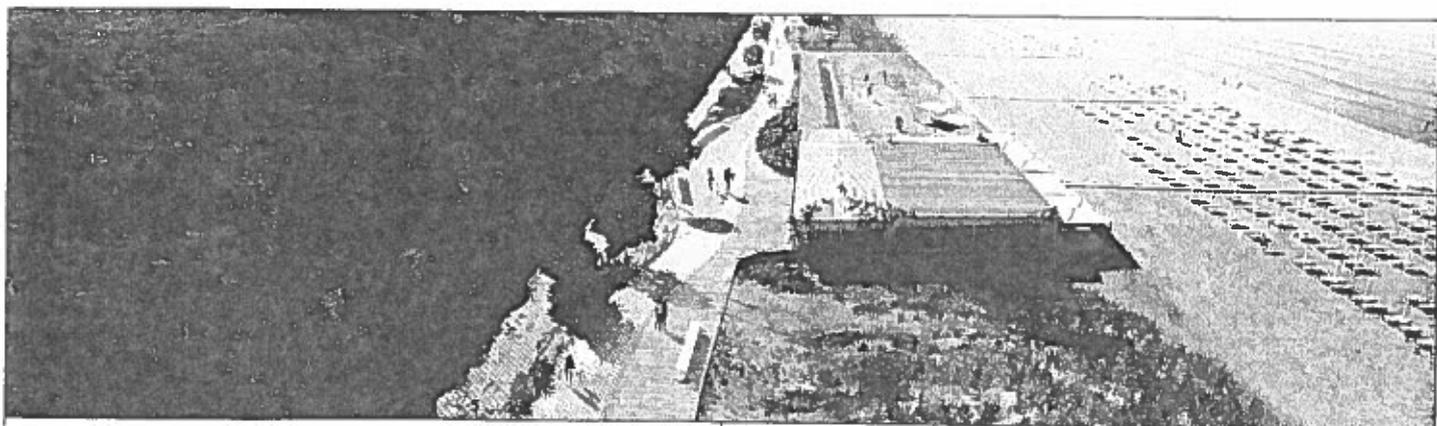

COMUNE DI CAPACCIO PAESTUM



AREA IV
URBANISTICA OPERE PUBBLICHE

RIQUALIFICAZIONE AMBIENTALE E MESSA IN SICUREZZA DELLA FASCIA LITORANEA

Progetto definitivo approvato con
[] Delibera di CC [] Delibera di GC [] Determinazione Dirigenziale
n. ____ del ____/____/____

RUP:

Ing. Giovanni Vito Bello

PROGETTISTA:

Ing. Christian Franco

SUPPORTO AL RUP:

Arch. Luca Cerullo

SINDACO

Avv. Francesco Alfieri

VER. 1.0	VERSIONE INIZIALE	DATA _/~/_
VER. N. X	NOTE DI VERSIONE	DATA VERSIONE

FASE PROGETTUALE

PROGETTO
DEFINITIVO



ELABORATI
PLANIMETRIA DI RECUPERO AMBIENTALE

DATA: GENNAIO 2020

SCALA: 1:2000

CODICE FILE: dwg/PD/GR18

GR18.4

COMUNE DI CAPACCIO PAESTUM



AREA IV
URBANISTICA OPERE PUBBLICHE

RIQUALIFICAZIONE AMBIENTALE E MESSA IN SICUREZZA DELLA FASCIA LITORANEA

Progetto definitivo approvato con
[] Delibera di CC [] Delibera di GC [] Determinazione Dirigenziale
n. ____ del ____/____/____

RUP:

Ing. Giovanni Bello

PROGETTISTA:

Ing. Christian Franco

SUPPORTO AL RUP:

Arch. Luca Cerullo


SINDACO

Avv. Francesco Alfieri

VER. 1.0	VERSIONE INIZIALE	DATA _/ _/ _
VER. N. X	NOTE DI VERSIONE	DATA VERSIONE

FASE PROGETTUALE

PROGETTO
DEFINITIVO

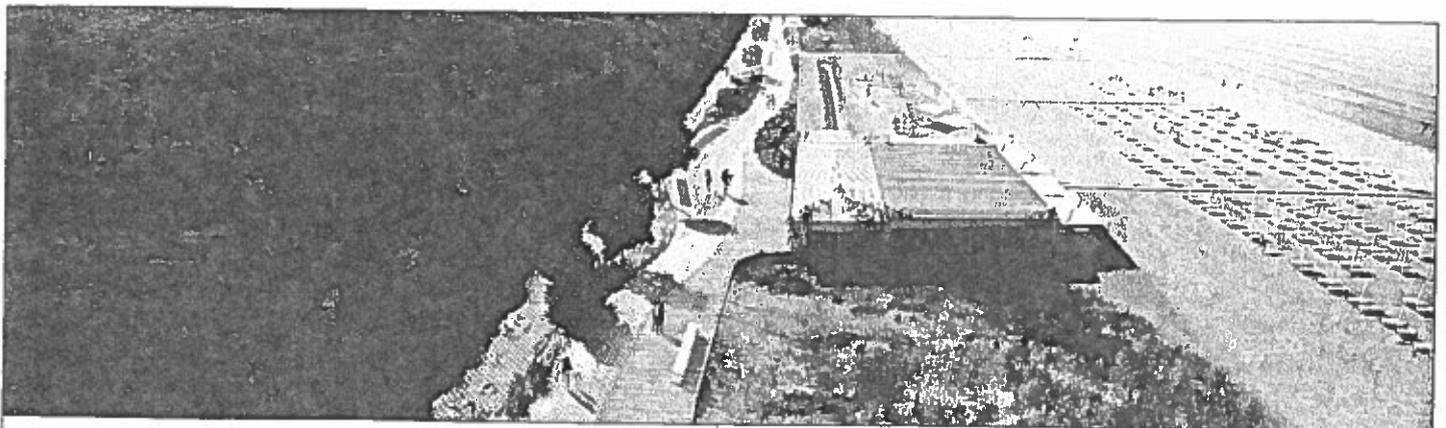

ELABORATI
PLANIMETRIA DI RECUPERO AMBIENTALE

DATA: GENNAIO 2020

SCALA: 1:2000

CODICE FILE: dwg/PD/GR18

GR18.5

COMUNE DI CAPACCIO PAESTUM



AREA IV
URBANISTICA OPERE PUBBLICHE

RIQUALIFICAZIONE AMBIENTALE E MESSA IN SICUREZZA DELLA FASCIA LITORANEA

Progetto definitivo approvato con
[] Delibera di CC [] Delibera di GC [] Determinazione Dirigenziale
n. ____ del ____/____/____

RUP:
Ing. Giovanni Viro Bello

PROGETTISTA:
Ing. Christian Franco

SUPPORTO AL RUP:
Arch. Luca Cerullo

SINDACO

Avv. Francesco Alfieri

VER. 1.0	VERSIONE INIZIALE	DATA __/__/__
VER. N. X	NOTE DI VERSIONE	DATA VERSIONE

FASE PROGETTUALE

PROGETTO
DEFINITIVO



ELABORATI
PLANIMETRIA AREE DI RECUPERO VEGETALE ED
INTERVENTI DI MITIGAZIONE

DATA: GENNAIO 2020

SCALA: 1:2000

CODICE FILE: dwg/PD/GR19

GR19.1

COMUNE DI CAPACCIO PAESTUM



AREA IV
URBANISTICA OPERE PUBBLICHE

RIQUALIFICAZIONE AMBIENTALE E MESSA IN SICUREZZA DELLA FASCIA LITORANEA

Progetto definitivo approvato con
 Delibera di CC Delibera di GC Determinazione Dirigenziale
n. ____ del ____/____/____

RUP:

Ing. Giovanni Vito Bello

PROGETTISTA:

Ing. Christian Franco

SUPPORTO AL RUP:

Arch. Luca Cerullo

SINDACO

Avv. Francesco Alfieri

FASE PROGETTUALE

PROGETTO
DEFINITIVO

VER. 1.0


VERSIONE INIZIALE

DATA _/ _/ _

VER. N. X

NOTE DI VERSIONE

DATA VERSIONE

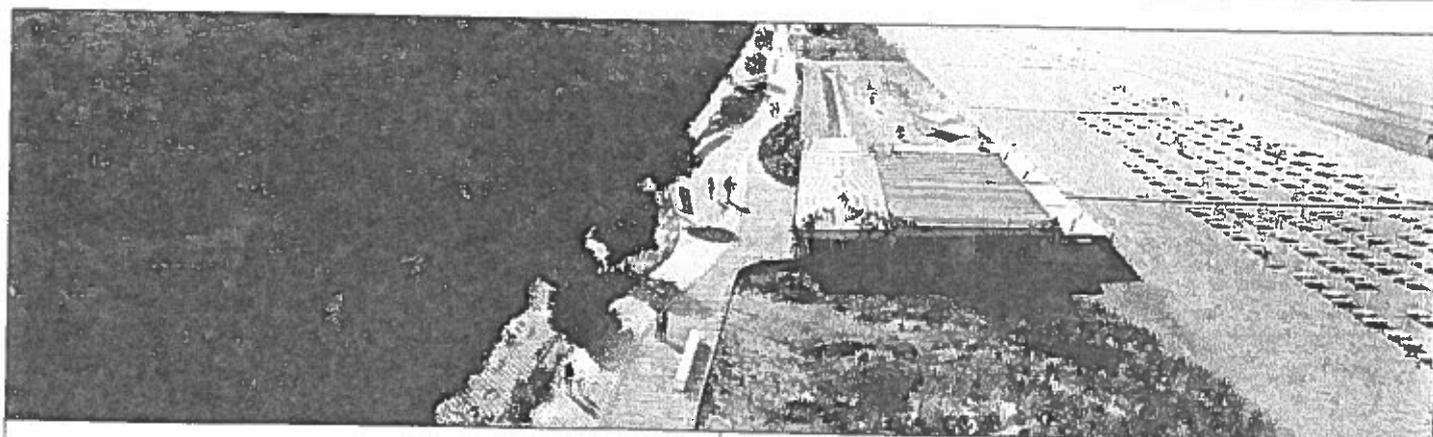

ELABORATI
PLANIMETRIA AREE DI RECUPERO VEGETALE ED
INTERVENTI DI MITIGAZIONE

DATA: GENNAIO 2020

SCALA: 1:2000

CODICE FILE: dwg/PD/GR19

GR19.2

COMUNE DI CAPACCIO PAESTUM



AREA IV
URBANISTICA OPERE PUBBLICHE

RIQUALIFICAZIONE AMBIENTALE E MESSA IN SICUREZZA DELLA FASCIA LITORANEA

Progetto definitivo approvato con
 Delibera di CC Delibera di GC Determinazione Dirigenziale
n. ____ del ____/____/____

RUP:

Ing. Giovanni Vito Bello

PROGETTISTA:

Ing. Christian Franco

SUPPORTO AL RUP:

Arch. Luca Cerullo


SINDACO

Avv. Francesco Alfieri

VER. 1.0	VERSIONE INIZIALE	DATA _/ _/ _
VER. N. X	NOTE DI VERSIONE	DATA VERSIONE

FASE PROGETTUALE

PROGETTO
DEFINITIVO

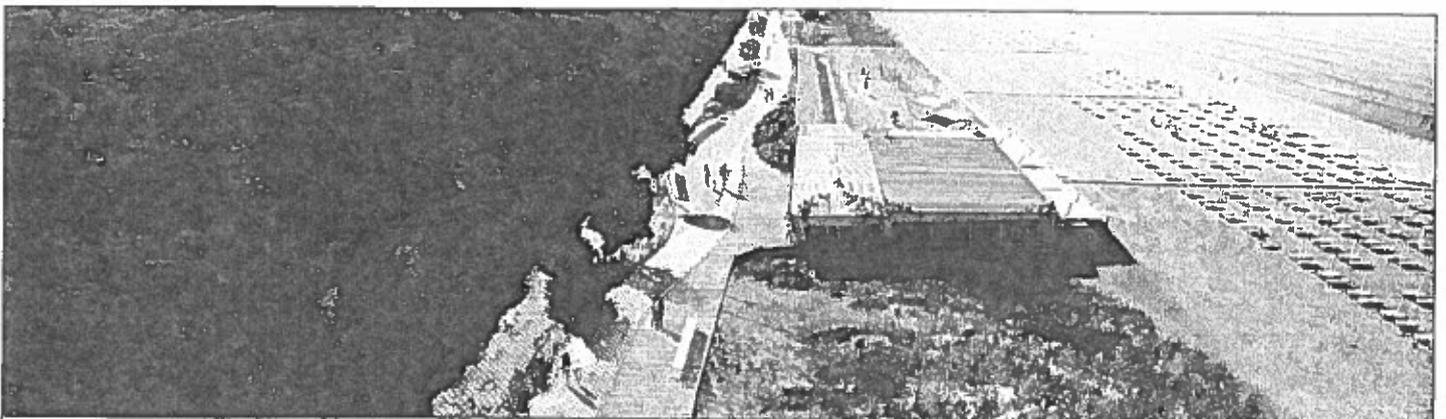

ELABORATI
PLANIMETRIA AREE DI RECUPERO VEGETALE ED
INTERVENTI DI MITIGAZIONE

DATA: GENNAIO 2020

SCALA: 1:2000

CODICE FILE: dwg/PD/GR19

GR19.3

COMUNE DI CAPACCIO PAESTUM



AREA IV
URBANISTICA OPERE PUBBLICHE

RIQUALIFICAZIONE AMBIENTALE E MESSA IN SICUREZZA DELLA FASCIA LITORANEA

Progetto definitivo approvato con
[] Delibera di CC [] Delibera di GC [] Determinazione Dirigenziale
n. ____ del ____/____/____

RUP:

Ing. Giovanni Vito Bello

PROGETTISTA:

Ing. Christian Franco

SUPPORTO AL RUP:

Arch. Luca Cerullo

SINDACO

Avv. Francesco Alfieri

FASE PROGETTUALE

PROGETTO
DEFINITIVO

VER. 1.0

VERSIONE INIZIALE

DATA _/ _/ _

VER. N. X

NOTE DI VERSIONE

DATA VERSIONE



ELABORATI
PLANIMETRIA AREE DI RECUPERO VEGETALE ED
INTERVENTI DI MITIGAZIONE

DATA: GENNAIO 2020

SCALA: 1:2000

CODICE FILE: dwg/PD/GR19

GR19.4

COMUNE DI CAPACCIO PAESTUM



AREA IV
URBANISTICA OPERE PUBBLICHE

RIQUALIFICAZIONE AMBIENTALE E MESSA IN SICUREZZA DELLA FASCIA LITORANEA

Progetto definitivo approvato con
 Delibera di CC Delibera di GC Determinazione Dirigenziale
n. ____ del ____/____/____

RUP:

Ing. Giovanni Vito Bello

PROGETTISTA:

Ing. Christian Franco

SUPPORTO AL RUP:

Arch. Luca Cerullo

SINDACO

Avv. Francesco Alfieri

FASE PROGETTUALE

PROGETTO
DEFINITIVO

VER. 1.0


VERSIONE INIZIALE

DATA __/__/__

VER. N. X

NOTE DI VERSIONE

DATA VERSIONE

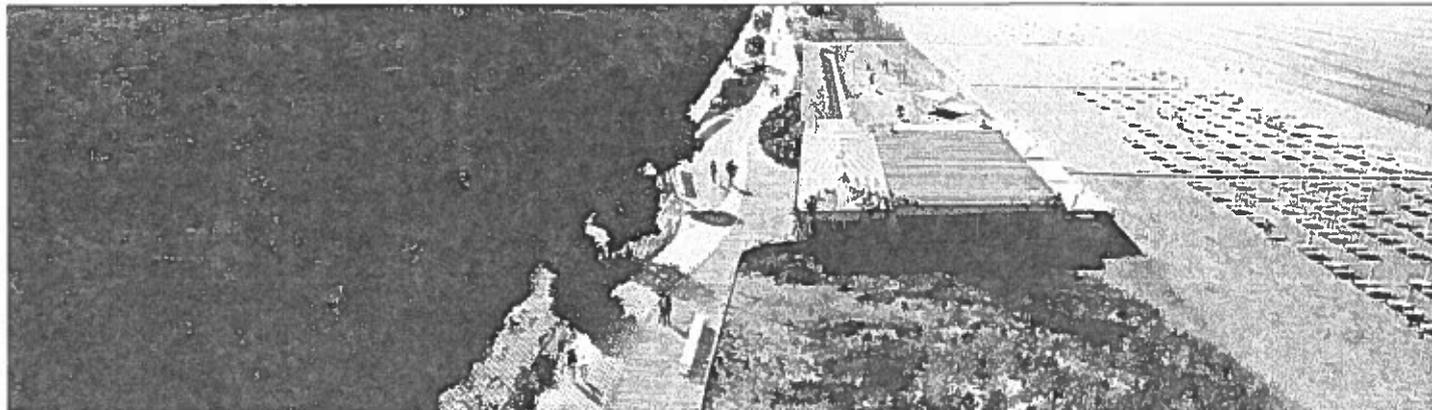

ELABORATI

PLANIMETRIA AREE DI RECUPERO VEGETALE ED
INTERVENTI DI MITIGAZIONE

DATA: GENNAIO 2020

SCALA: 1:2000

CODICE FILE: dwg/PD/GR19

GR19.5

COMUNE DI CAPACCIO PAESTUM



AREA IV
URBANISTICA OPERE PUBBLICHE

RIQUALIFICAZIONE AMBIENTALE E MESSA IN SICUREZZA DELLA FASCIA LITORANEA

Progetto definitivo approvato con
[] Delibera di CC [] Delibera di GC [] Determinazione Dirigenziale
n. ____ del ____/____/____

RUP:
Ing. Giovanni Vito Bello

PROGETTISTA:
Ing. Christian Franco

SUPPORTO AL RUP:
Arch. Luca Cerullo


SINDACO

Avv. Francesco Alfieri

VER. 1.0	VERSIONE INIZIALE	DATA __/__/__
VER. N. X	NOTE DI VERSIONE	DATA VERSIONE

FASE PROGETTUALE

PROGETTO
DEFINITIVO

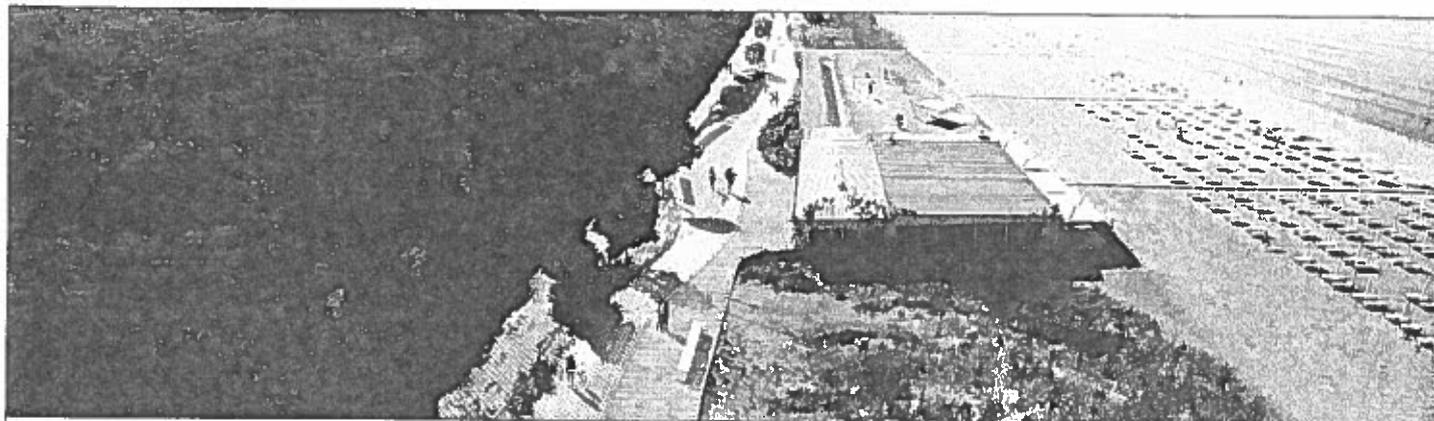

ELABORATI
PROFILI TRASVERSALI

DATA: GENNAIO 2020

SCALA: 1:500

CODICE FILE: dwg/PD/GR20

GR20

COMUNE DI CAPACCIO PAESTUM



AREA IV
URBANISTICA OPERE PUBBLICHE

RIQUALIFICAZIONE AMBIENTALE E MESSA IN SICUREZZA DELLA FASCIA LITORANEA

Progetto definitivo approvato con
[] Delibera di CC [] Delibera di GC [] Determinazione Dirigenziale
n. ____ del ____/____/____

RUP:

Ing. Giovanni Vito Bello

PROGETTISTA:

Ing. Christian Franco

SUPPORTO AL RUP:

Arch. Luca Cerullo

SINDACO

Avv. Francesco Alfieri

VER. 1.0	VERSIONE INIZIALE	DATA _/ _/ _
VER. N. X	NOTE DI VERSIONE	DATA VERSIONE

FASE PROGETTUALE

PROGETTO
DEFINITIVO



ELABORATI
SEZIONI LONGITUDINALI E TRASVERSALI

DATA: GENNAIO 2020

SCALA: 1:200

CODICE FILE: dwg/PD/GR21

GR21

COMUNE DI CAPACCIO PAESTUM



AREA IV
URBANISTICA OPERE PUBBLICHE

RIQUALIFICAZIONE AMBIENTALE E MESSA IN SICUREZZA DELLA FASCIA LITORANEA

Progetto definitivo approvato con
[] Delibera di CC [] Delibera di GC [] Determinazione Dirigenziale
n. ___ del ___/___/___

RUP:
Ing. Giovanni Vito Bello

PROGETTISTA:
Ing. Christian Franco

SUPPORTO AL RUP:
Arch. Luca Cerullo


SINDACO

Avv. Francesco Alfieri

VER. 1.0	VERSIONE INIZIALE	DATA _/ _/ _
VER. N. X	NOTE DI VERSIONE	DATA VERSIONE

FASE PROGETTUALE

PROGETTO
DEFINITIVO

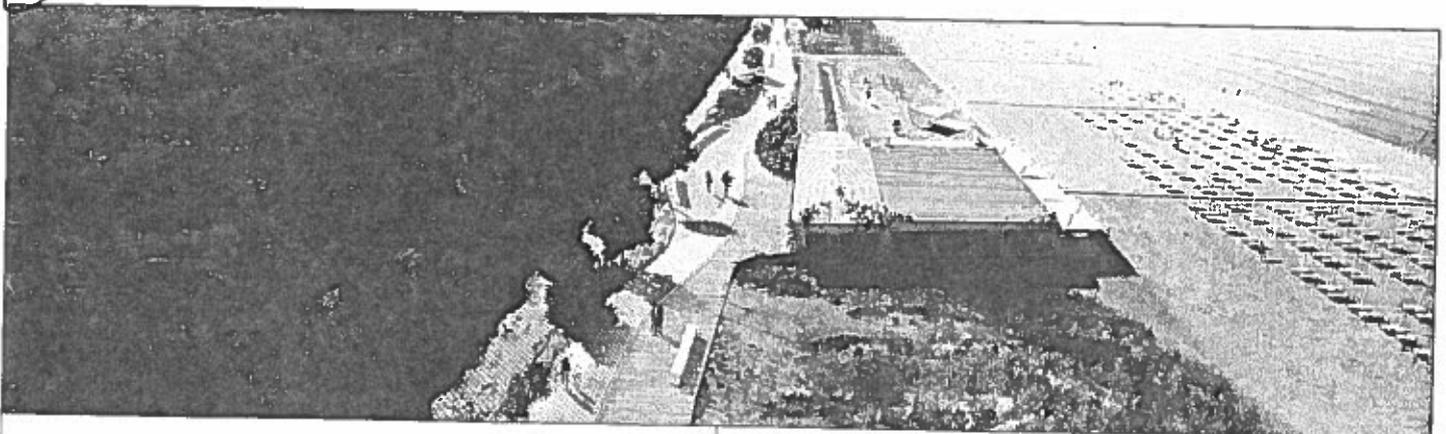

ELABORATI
STRALCIO RIQUALIFICAZIONE STRADA DEI LIDI

DATA: GENNAIO 2020

SCALA: 1:250

CODICE FILE: dwg/PD/GR16

GR22

COMUNE DI CAPACCIO PAESTUM



AREA IV
URBANISTICA OPERE PUBBLICHE

RIQUALIFICAZIONE AMBIENTALE E MESSA IN SICUREZZA DELLA FASCIA LITORANEA

Progetto definitivo approvato con
[] Delibera di CC [] Delibera di GC [] Determinazione Dirigenziale
n. ____ del ____/____/____

RUP:
Ing. Giovanni Bello

PROGETTISTA:
Ing. Christian Franco

SUPPORTO AL RUP:
Arch. Luca Cerullo

SINDACO

Avv. Francesco Allieri

VER. 1.0	VERSIONE INIZIALE	DATA _/ _/ _
VER. N. X	NOTE DI VERSIONE	DATA VERSIONE

FASE PROGETTUALE

PROGETTO
DEFINITIVO



ELABORATI
STRALCIO RIQUALIFICAZIONE PASSEGGIATA
MARITTIMA

DATA: GENNAIO 2020

SCALA: 1:500

CODICE FILE: dwg/PD/GR16

GR23.1

COMUNE DI CAPACCIO PAESTUM



AREA IV
URBANISTICA OPERE PUBBLICHE

RIQUALIFICAZIONE AMBIENTALE E MESSA IN SICUREZZA DELLA FASCIA LITORANEA

Progetto definitivo approvato con
 Delibera di CC Delibera di GC Determinazione Dirigenziale
n. ____ del ____/____/____

RUP:

Ing. Giovanni Bello

PROGETTISTA:

Ing. Christian Franco

SUPPORTO AL RUP:

Arch. Luca Cerullo


SINDACO

Avv. Francesco Alfieri

VER. 1.0	VERSIONE INIZIALE	DATA _/ _/ _
VER. N. X	NOTE DI VERSIONE	DATA VERSIONE

FASE PROGETTUALE

PROGETTO
DEFINITIVO

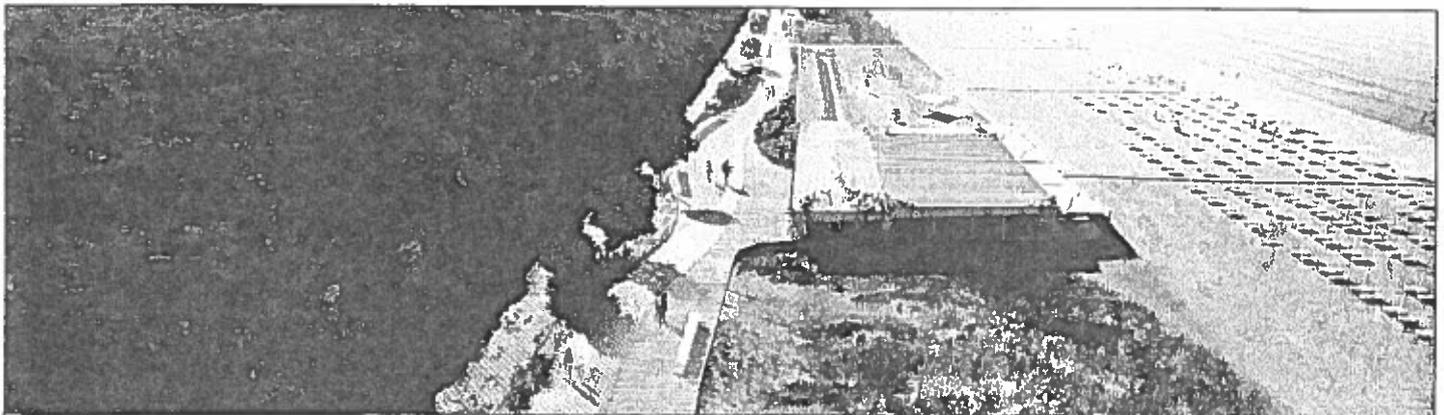

ELABORATI
STRALCIO RIQUALIFICAZIONE PASSEGGIATA
MARITTIMA

DATA: GENNAIO 2020

SCALA: 1:500

CODICE FILE: dwg/PD/GR16

GR23.2

COMUNE DI CAPACCIO PAESTUM



AREA IV
URBANISTICA OPERE PUBBLICHE

RIQUALIFICAZIONE AMBIENTALE E MESSA IN SICUREZZA DELLA FASCIA LITORANEA

Progetto definitivo approvato con
[] Delibera di CC [] Delibera di GC [] Determinazione Dirigenziale
n. ____ del ____/____/____

RUP:

Ing. Giovanni De Bello

PROGETTISTA:

Ing. Christian Franco

SUPPORTO AL RUP:

Arch. Luca Cerullo


SINDACO

Avv. Francesco Amari

VER. 1.0	VERSIONE INIZIALE	DATA __/__/__
VER. N. X	NOTE DI VERSIONE	DATA VERSIONE

FASE PROGETTUALE

PROGETTO
DEFINITIVO

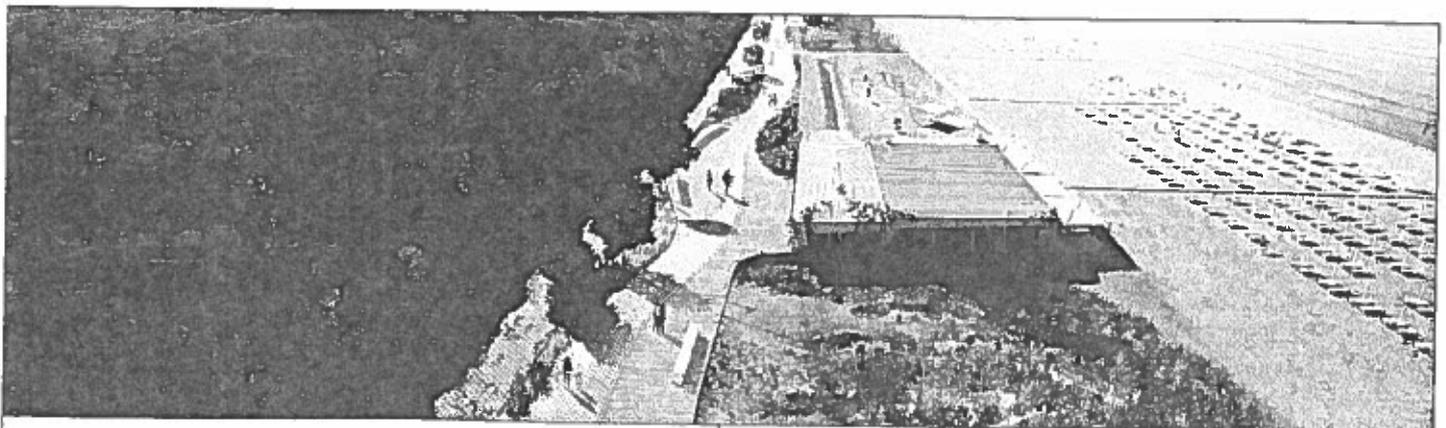

ELABORATI
STRALCIO RIQUALIFICAZIONE BASSO COSTA DI
MARITTIMA

DATA: GENNAIO 2020

SCALA: 1:500

CODICE FILE: dwg/PD/GR16

GR23.3

COMUNE DI CAPACCIO PAESTUM



AREA IV
URBANISTICA OPERE PUBBLICHE

RIQUALIFICAZIONE AMBIENTALE E MESSA IN SICUREZZA DELLA FASCIA LITORANEA

Progetto definitivo approvato con
[] Delibera di CC [] Delibera di GC [] Determinazione Dirigenziale
n. ____ del ____/____/____

RUP:
Ing. Giovanni Vito Bello

PROGETTISTA:
Ing. Christian Franco

SUPPORTO AL RUP:
Arch. Duca Cerullo

SINDACO

Avv. Francesco Alfieri

VER. 1.0	VERSIONE INIZIALE	DATA _/ _/ _
VER. N. X	NOTE DI VERSIONE	DATA VERSIONE

FASE PROGETTUALE

PROGETTO
DEFINITIVO



ELABORATI
STRALCIO RIQUALIFICAZIONE PASSEGGIATA
MARITTIMA

DATA: GENNAIO 2020

SCALA: 1:500

CODICE FILE: dwg/PD/GR16

GR23.4

COMUNE DI CAPACCIO PAESTUM



AREA IV
URBANISTICA OPERE PUBBLICHE

RIQUALIFICAZIONE AMBIENTALE E MESSA IN SICUREZZA DELLA FASCIA LITORANEA

Progetto definitivo approvato con
[] Delibera di CC [] Delibera di GC [] Determinazione Dirigenziale
n. ____ del ____/____/____

RUP:

Ing. Giovanni Vito Bello

PROGETTISTA:

Ing. Christian Franco

SUPPORTO AL RUP:

Arch. Luca Cerullo

SINDACO

Avv. Francesco Alfieri

VER. 1.0	VERSIONE INIZIALE	DATA __/__/__
VER. N. X	NOTE DI VERSIONE	DATA VERSIONE

FASE PROGETTUALE

PROGETTO
DEFINITIVO



ELABORATI
STRALCIO RIQUALIFICAZIONE PASSEGGIATA
MARITTIMA

DATA: GENNAIO 2020

SCALA: 1:500

CODICE FILE: dwg/PD/GR23

GR23.5

COMUNE DI CAPACCIO PAESTUM



AREA IV
URBANISTICA OPERE PUBBLICHE

RIQUALIFICAZIONE AMBIENTALE E MESSA IN SICUREZZA DELLA FASCIA LITORANEA

Progetto definitivo approvato con
 Delibera di CC Delibera di GC Determinazione Dirigenziale
n. ____ del ____/____/____

RUP:
Ing. Giovanni Vito Bello

PROGETTISTA:
Ing. Christian Franco

SUPPORTO AL RUP:
Arch. Luca Cerullo

SINDACO

Avv. Francesco Alieri

VER. 1.0	VERSIONE INIZIALE	DATA _/ _/ _
VER. N. X	NOTE DI VERSIONE	DATA VERSIONE

FASE PROGETTUALE

PROGETTO
DEFINITIVO



ELABORATI
STRALCIO RIQUALIFICAZIONE PASSEGGIATA
MARITTIMA

DATA: GENNAIO 2020

SCALA: 1:500

CODICE FILE: dwg/PD/GR23

GR23.6

COMUNE DI CAPACCIO PAESTUM

AREA IV
URBANISTICA OPERE PUBBLICHE



RIQUALIFICAZIONE AMBIENTALE E MESSA IN SICUREZZA DELLA FASCIA LITORANEA

Progetto definitivo approvato con
[] Delibera di CC [] Delibera di GC [] Determinazione Dirigenziale
n. ____ del ____/____/____

RUP:
Ing. Giovanni Vito Bello

PROGETTISTA:
Ing. Christian Franco

SUPPORTO AL RUP:
Arch. Luca Cerullo


SINDACO

Avv. Francesco Alfieri

VER. 1.0	VERSIONE INIZIALE	DATA __/__/__
VER. N. X	NOTE DI VERSIONE	DATA VERSIONE

FASE PROGETTUALE

PROGETTO
DEFINITIVO

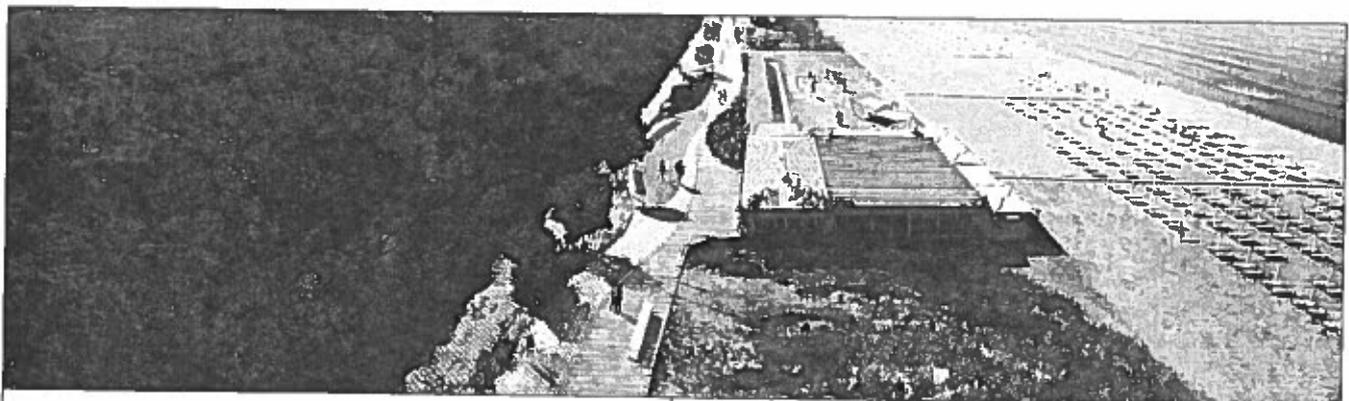

ELABORATI
ELENCO DEI PREZZI UNITARI

DATA: GENNAIO 2020

CM01

COMUNE DI CAPACCIO PAESTUM

AREA IV
URBANISTICA OPERE PUBBLICHE



RIQUALIFICAZIONE AMBIENTALE E MESSA IN SICUREZZA DELLA FASCIA LITORANEA

Progetto definitivo approvato con
[] Delibera di CC [] Delibera di GC [] Determinazione Dirigenziale
n. ____ del ____/____/____

RUP:

Ing. Giovanni Mita Bello

PROGETTISTA:

Ing. Christian Franco

SUPPORTO AL RUP:

Arch. Luca Cerullo


SINDACO

Avv. Francesco Alieri

VER. 1.0	VERSIONE INIZIALE	DATA __/__/__
VER. N. X	NOTE DI VERSIONE	DATA VERSIONE

FASE PROGETTUALE

PROGETTO
DEFINITIVO

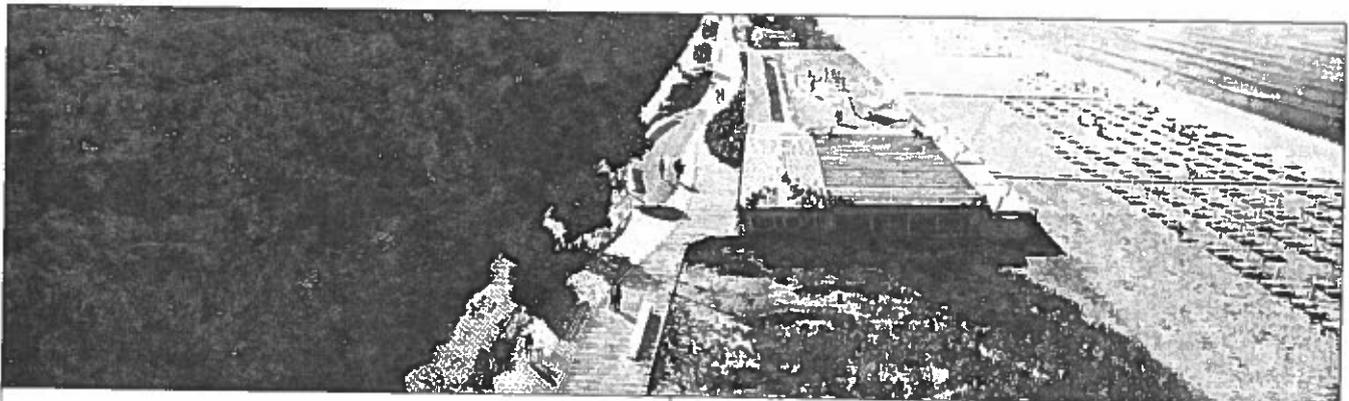

ELABORATI
COMPUTO METRICO ESTIMATIVO

DATA: GENNAIO 2020

CM02

COMUNE DI CAPACCIO PAESTUM



AREA IV
URBANISTICA OPERE PUBBLICHE

RIQUALIFICAZIONE AMBIENTALE E MESSA IN SICUREZZA DELLA FASCIA LITORANEA

Progetto definitivo approvato con
[] Delibera di CC [] Delibera di GC [] Determinazione Dirigenziale
n. ____ del ____/____/____

RUP:

Ing. Giovanni Vito Bello

PROGETTISTA:

Ing. Christian Franco

SUPPORTO AL RUP:

Arch. Luca Cerullo

SINDACO

Avv. Francesco Mieri

PROGETTISTA:

Ing. Christian Franco

SUPPORTO AL RUP:

Arch. Luca Cerullo

FASE PROGETTUALE

PROGETTO
DEFINITIVO

VER. 1.0


VERSIONE INIZIALE

DATA _/_/

VER. N. X

NOTE DI VERSIONE

DATA VERSIONE

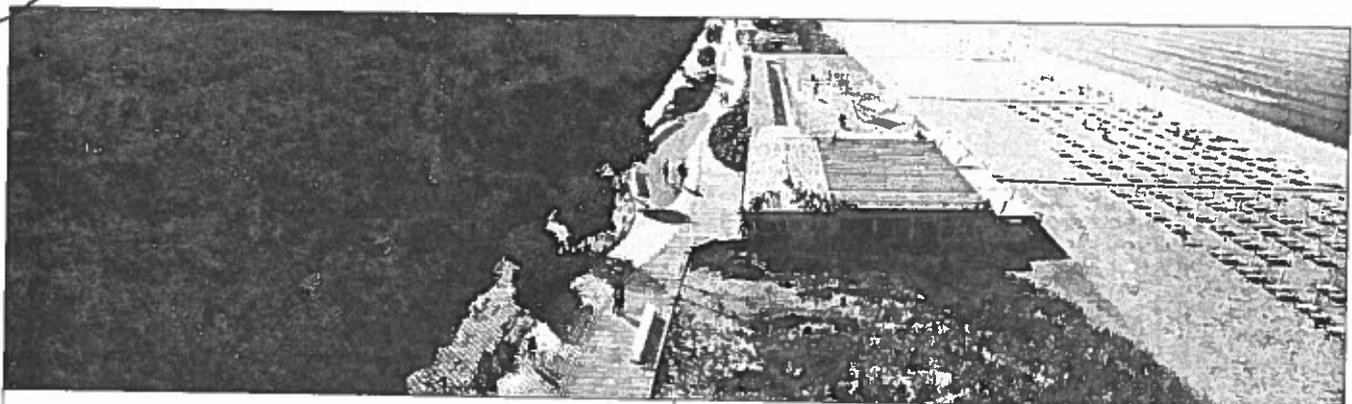

ELABORATI
QUADRO ECONOMICO

DATA: GENNAIO 2020

CM03

COMUNE DI CAPACCIO PAESTUM

AREA IV
URBANISTICA OPERE PUBBLICHE



RIQUALIFICAZIONE AMBIENTALE E MESSA IN SICUREZZA DELLA FASCIA LITORANEA

Progetto definitivo approvato con
 Delibera di CC Delibera di GC Determinazione Dirigenziale
n. ____ del ____/____/____

RUP:

Ing. Giovanni Vito Bello

PROGETTISTA:

Ing. Christian Franco

SUPPORTO AL RUP:

Arch. Luca Cerullo

SINDACO

Avv. Francesco Alfieri

VER. 1.0

VERSIONE INIZIALE

DATA __/__/__


VER. N. X

NOTE DI VERSIONE

DATA VERSIONE

FASE PROGETTUALE

PROGETTO
DEFINITIVO

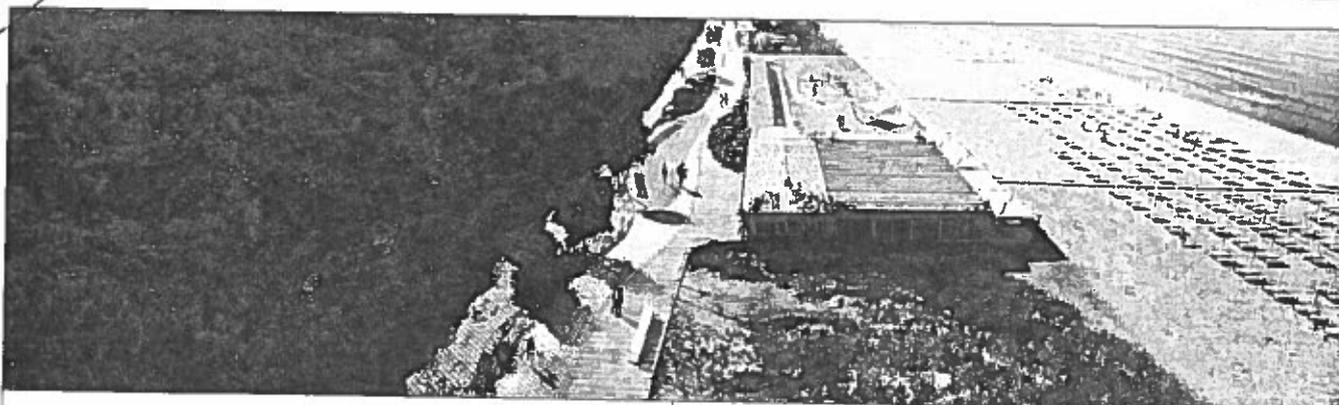

ELABORATI
DISCIPLINARE TECNICO

DATA: GENNAIO 2020

CM04

COMUNE DI CAPACCIO PAESTUM

AREA IV
URBANISTICA OPERE PUBBLICHE



RIQUALIFICAZIONE AMBIENTALE E MESSA IN SICUREZZA DELLA FASCIA LITORANEA

Progetto definitivo approvato con
 Delibera di CC Delibera di GC Determinazione Dirigenziale
n. ____ del ____/____/____

RUP:
Ing. Giovanni Vito Bello

PROGETTISTA:
Ing. Christian Franco

SUPPORTO AL RUP:
Arch. Rosa Cerullo


SINDACO

Avv. Francesco Alfieri

FASE PROGETTUALE

PROGETTO
DEFINITIVO

VER. 1.0	VERSIONE INIZIALE	DATA __/__/__
VER. N. X	NOTE DI VERSIONE	DATA VERSIONE

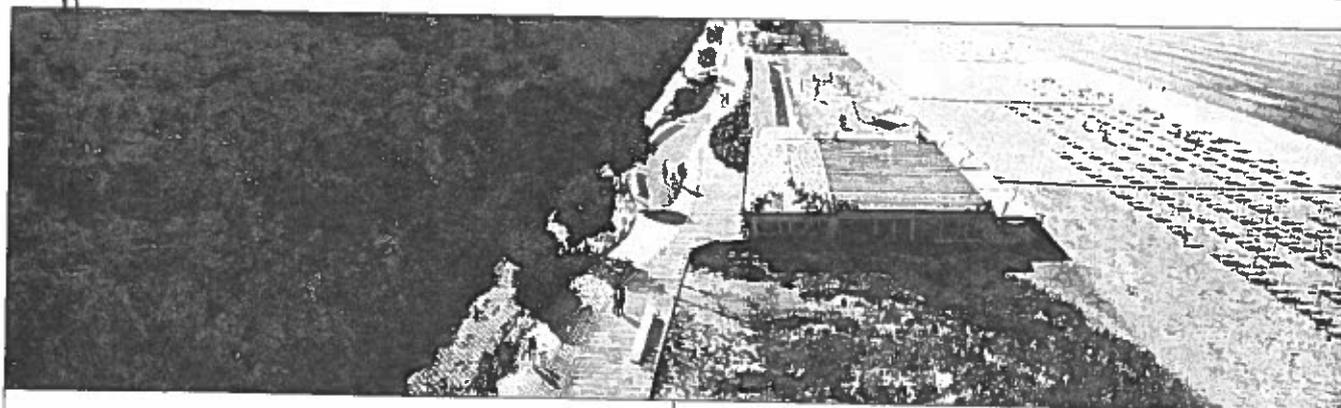

ELABORATI
STIMA INCIDENZA MANODOPERA

DATA: GENNAIO 2020

CM05

COMUNE DI CAPACCIO PAESTUM

AREA IV
URBANISTICA OPERE PUBBLICHE



RIQUALIFICAZIONE AMBIENTALE E MESSA IN SICUREZZA DELLA FASCIA LITORANEA

Progetto definitivo approvato con
 Delibera di CC Delibera di GC Determinazione Dirigenziale
n. ____ del ____/____/____

RUP:

Ing. Giovanni Vito Bello

PROGETTISTA:

Ing. Christian Franco

SUPPORTO AL RUP:

Arch. Luca Cerullo

SINDACO

Avv. Francesco Alfieri

FASE PROGETTUALE

PROGETTO
DEFINITIVO

VER. 1.0


VERSIONE INIZIALE

DATA __/__/__

VER. N. X

NOTE DI VERSIONE

DATA VERSIONE

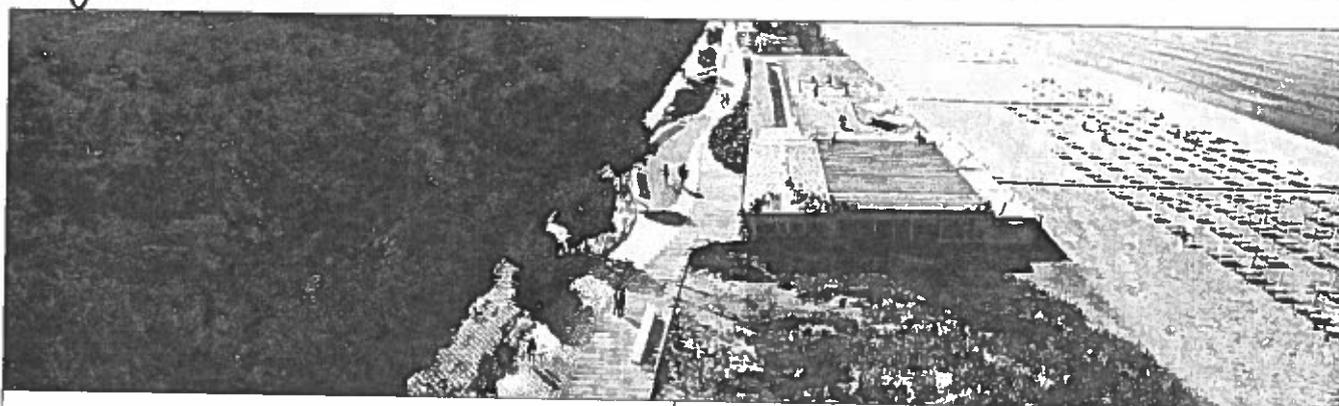

ELABORATI
STIMA INCIDENZA SICUREZZA

DATA: GENNAIO 2020

CM06



Comune di Capaccio Paestum

(Provincia di Salerno)

PROPOSTA DI DELIBERA DEL C.C.

(Art. 49, comma 1, d.lgs 267/2000)

OGGETTO: LAVORI DI RIQUALIFICAZIONE AMBIENTALE E
TUTELA IN SICUREZZA DELLA TASCIA LITORANEA - APPROVAZIONE
PROGETTO IN VARIANTE AL PRG PSE, APPOSIZIONE DEL VINCOLO
ESPROPRIATIVO E DICHIARAZIONE DI PUBBLICA UTILITA'
DELL'OPERA AI SENSI DEL D.P.R. 327/2001.

IL RESPONSABILE DEL SERVIZIO INTERESSATO

Per quanto riguarda la regolarità tecnica esprime parere

TA VORRE VO LE

Data _____

IL RESPONSABILE
Il Responsabile dell'Area
Ing. Giovanni Vito BELLO

IL RESPONSABILE DI RAGIONERIA

Per quanto concerne la regolarità contabile esprime parere:

Data _____

IL RESPONSABILE

Il giorno nove del mese di Gennaio, l'anno duemilasettecentoventi, a seguito di regolare convocazione prot. n. 197 del tre gennaio 2020 presso la sede Comunale del Coplungo si è riunita la Commissione Provincionale Territoriale - LL.PP. - Edilizia Pubblica. Si svolge la funzione di Segretario verbalizzante il geom. Deon Amicchi, istruttore dell'OTC. Alle ore due sono presenti i consiglieri: Accorino Pasquale, Ciliberti Igor, Cione Giovanni, Di Filippo Antonio, Montambro Antonio, Nardo Angelo, Mucchio Angelo Nove, Nardo Stefano, Pasho Umberto, Quaglia Angelo, Schatella Luca, Scari Antonio, Sica Emanuele.

La commissione pertanto pone all'esame di punti all'ordine del giorno del Consiglio Comunale, ovvero il punto n. 4 - Lavori di riqualificazione Ambientale e opere in sicurezza della fascia littoranea - Approvazione progetto in Variante del P.R.G. per opposizione del Duca espropriati e dichiarazione di pubblica utilità dell'opera ai sensi del DPR 327/01 - punto n. 5 - Area Protetta Coni Duca - Torre di Noce - Convenzione Ut e Gestione Provenimenti. - La Commissione prende atto della proposta e approva.

Del che si Verbale

Il presidente


Il segretario
 Deon Amicchi


Commissione Cultura - Turismo - Spettacolo - Sport e Tempo Libero

Il giorno nove del mese di gennaio dell'anno duemila ventuno, presso la sede Comunale di Capri, Caprioglio si è riunita la Commissione Cultura Turismo Spettacolo Sport e Tempo Libero a seguito di regolare convocazione prot. n. del 2 gennaio 2020.

Alla ore 16:00 sono presenti i consiglieri: Antonio Pasquale, Calabrese Igor, Cirone Giovanni, Di Filippo Antonio, Longo Francesco, Montanaro Antonio, Neri Angela, Neri Ferdinando Maria, Neri Stefano, Pardo Ulderico, Quaglia Angela, Scatella Luca, Scatella Antonio, Gira Emanuele, Gira Vincenzo.

Dopo la trattazione degli argomenti all'ordine del giorno, viene in punti n. 4 e 5 all'ordine del giorno del Consiglio Comunale la Commissione approvata e prende atto.

Il presidente

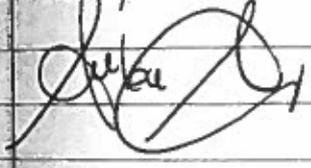

Il segretario
Dea Antonio

il giorno nove gennaio duemiladiciannove, presso la sede Comunale del Comune di Capaccio Paestum, si è riunita la Commissione Bilancio e Finanze, appositamente convocata con nota protocollo 00435 del 07.01.2019.

Sono presenti i Componenti: Acciarino Pasquale, Giberti Ior, Cirone Giovanni, Di Filippo Antonio, Longo Francesco, Mastandrea Antonio, Merola Angelo, Mucchio Fernando Maria, Nobili Stefania, Padino Ulderico, Quaglia Angelo, Sbatella Luca, Scariati Antonio, Sica Emanuele, Sica Vincenzo.

La Commissione, in vista della seduta del Consiglio Comunale esamina il punto 4, presente nell'ordine del giorno.

PUNTO 4: LAVORI DI RIQUALIFICAZIONE AMBIENTALE SMESSA IN GIUNTA DELLA TRASCA CONTIENI "LITORANCA".

Presente e illustrato dal Cons. Civillo, che illustra il progetto di riqualificazione.

Dopo ampie discussioni e confronti tra i membri della Commissione, la maggioranza approva, mentre la minoranza si ritiene in Consiglio Comunale.

IL SEGRETARIO
Roberto Ulleryo

IL PRESIDENTE
J. L.

Adulti: none del mese di gennaio ~~2020~~
 presso la sede - Comune del Capoluogo, in
 riunione la Commissione di cui all'oggetto
 per discutere il seguente o.d.g.: Azioni dell'c.c.
 del 09/01/2020 c.a. Bot. all'od.g.

Sei Preschi: Beccia Pasquale, Libertini Igor, Cirone
 Giovanni, Longo Francesco, Mastromarco Antonio,
 Merola Angelo, Mucciolo Ferruccio Florio, Pelicciolo
 Sebastiano Luca, Scariati Antonio, Sica Vincenzo (sostit.
 Vota Verde), Di Filippi Antonio, Nobile Stefania,
 Angiola Angelo, Sica Emanuele.

Sei Assenti: Nessuno

Volge la fine di segretario verbalizzante il sig. Franco
 Il Presidente constatato il numero legale di parti dichiara
 aperta la seduta.

La Commissione prende atto degli argomenti posti
 all'od.g. del primo c.c. Comune del
 09/01/2020 c.a. e la maggioranza oppure
 all'unanimità gli stessi e la minoranza a riserva
 in Consiglio come di esprimere il proprio
 parere. Il Presidente autorizza i parti all'od.g. e
 non avendo altro da aggiungere dichiara sciolta
 la seduta. Letto e approvato.

Il Segretario verbalizzante
 Franco

Il Presidente
 [Signature]