



Comune di Capaccio Paestum  
(Provincia di Salerno)  
Urbanistica – Edilizia Privata – Demanio – Patrimonio – Inventario  
– Attività Produttive – Suap

Piazza Orologio – 84047 Capaccio Paestum (SA)  
Tel. +39 (0828) 81.21.11 pec. protocollo@pec.comune.capaccio.sa.it

**OGGETTO:** Istanza di autorizzazione ai sensi del D.Lgs n. 259 del 01.08.2003 art. 87 e 88 – Installazione Stazione radio Base per rete di telefonia mobile di ILIAD ITALIA S.P.A., da ubicare nel Comune di Capaccio Paestum (SA), in località Laura alla via Questione I e riportato catastalmente al foglio di mappa n. 11 particella n. 3406- Codice Impianto: SA84047\_001 Capaccio Laura  
– **Avviso di deposito**

**IL RESPONSABILE AREA P.O.**

Visto l'art. 87 comma 4, del D.Lgs n. 259 del 01.08.2003

**RENDE NOTO**

Che la società ILIAD ITALIA S.P.A. ha fatto pervenire agli atti di questo Ente un'Istanza di Autorizzazione ai sensi del D.Lgs n. 259 del 01.08.2003 art. 87 e 88 –Installazione Stazione Radio Base per Rete di Telefonia Mobile di ILIAD ITALIA S.P.A., da ubicare nel Comune di Capaccio Paestum (SA) in località Laura alla via Questione I e riportato catastalmente al foglio di mappa n. 11 particella n. 3406  
- Codice Impianto: SA84047\_001 Capaccio Laura



Gli atti sono depositati presso quest'Area -Servizio Suap-, in libera visione al pubblico, per 30 (Trenta) giorni decorrenti dalla data di pubblicazione del presente avviso. Durante il periodo di deposito chiunque può presentare osservazioni in merito, e depositarle, nei termini di cui sopra, al protocollo generale del Comune di Capaccio Paestum.

Per ogni chiarimento che si rendesse necessario si forniscono di seguito i riferimenti utili:

- Responsabile del Procedimento è l'ing. Christian FRANCO (Responsabile Area P.O.);
- Riferimento telefonico: 0828/1994682.



Il Responsabile Area P.O.  
Ing. Christian FRANCO

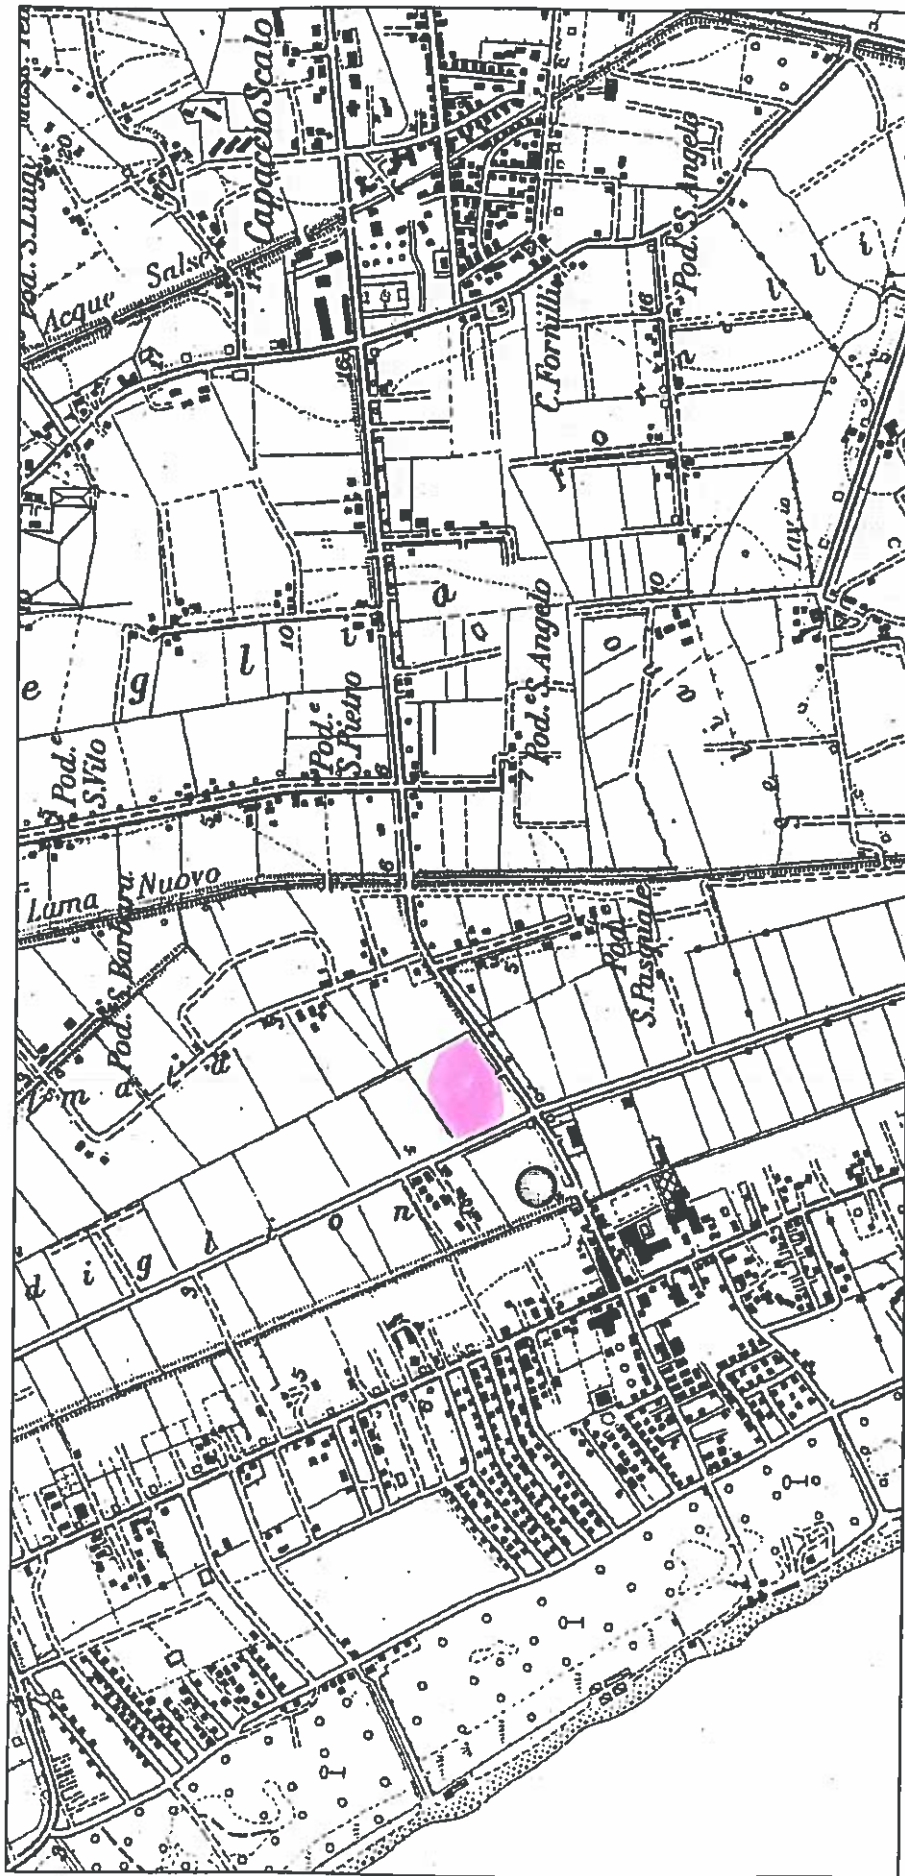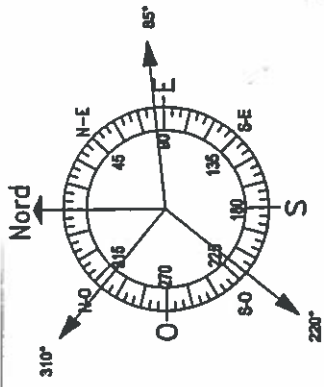

Descrizione:

INQUADRAMENTO TERRITORIALE IGM

Committente

**iliad**



Nome Cell Site  
CAPACCIO LAURA  
SA 84047\_001

Fornitore

Progettazione:  
Via R. Cotroneo 9 - Salerno


Scala  
N.S.

Formato  
A3


Tavola  
P.04



Comune  
Capaccio Pausanipoli

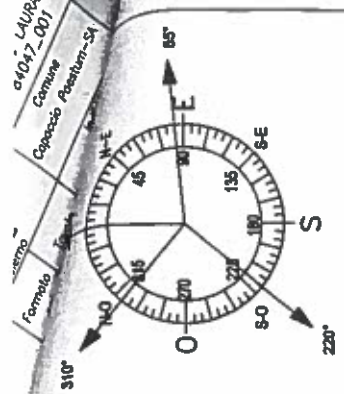


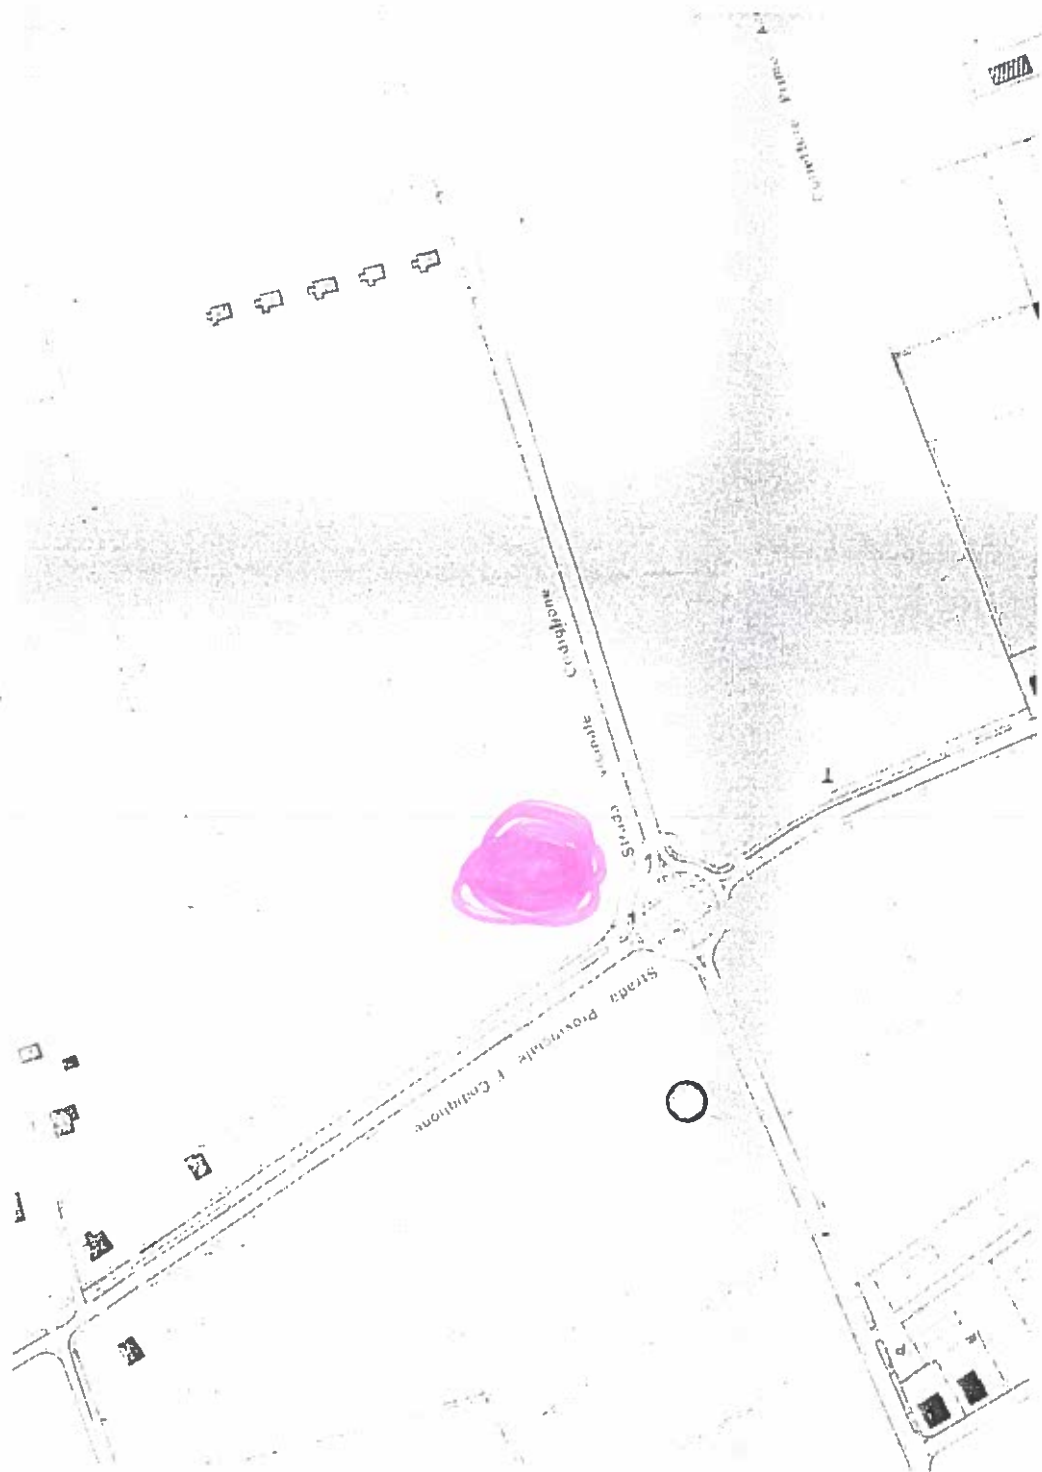


04047\_001  
 Comune  
 Capaccio Paestum-SA  
 Formato



Descrizione: <b>ESTRATTO PRG CON PUNTO DI INTERVENTO</b>	
Nome Cell Site <b>CAPACCIO LAURA</b> SA 84047_001	
Fornitore :	Comune Capaccio Paestum-SA
Progettazione: Via R. Cantarella 9 - Salerno	Indirizzo Via Questione 1 enc
Scalo N.S.	Formato AJ
	Tavola PM 02
	

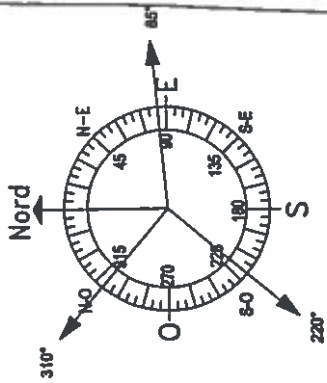

Comune di Capaccio Paestum (SA)  
Fig.11 - Part. 3406

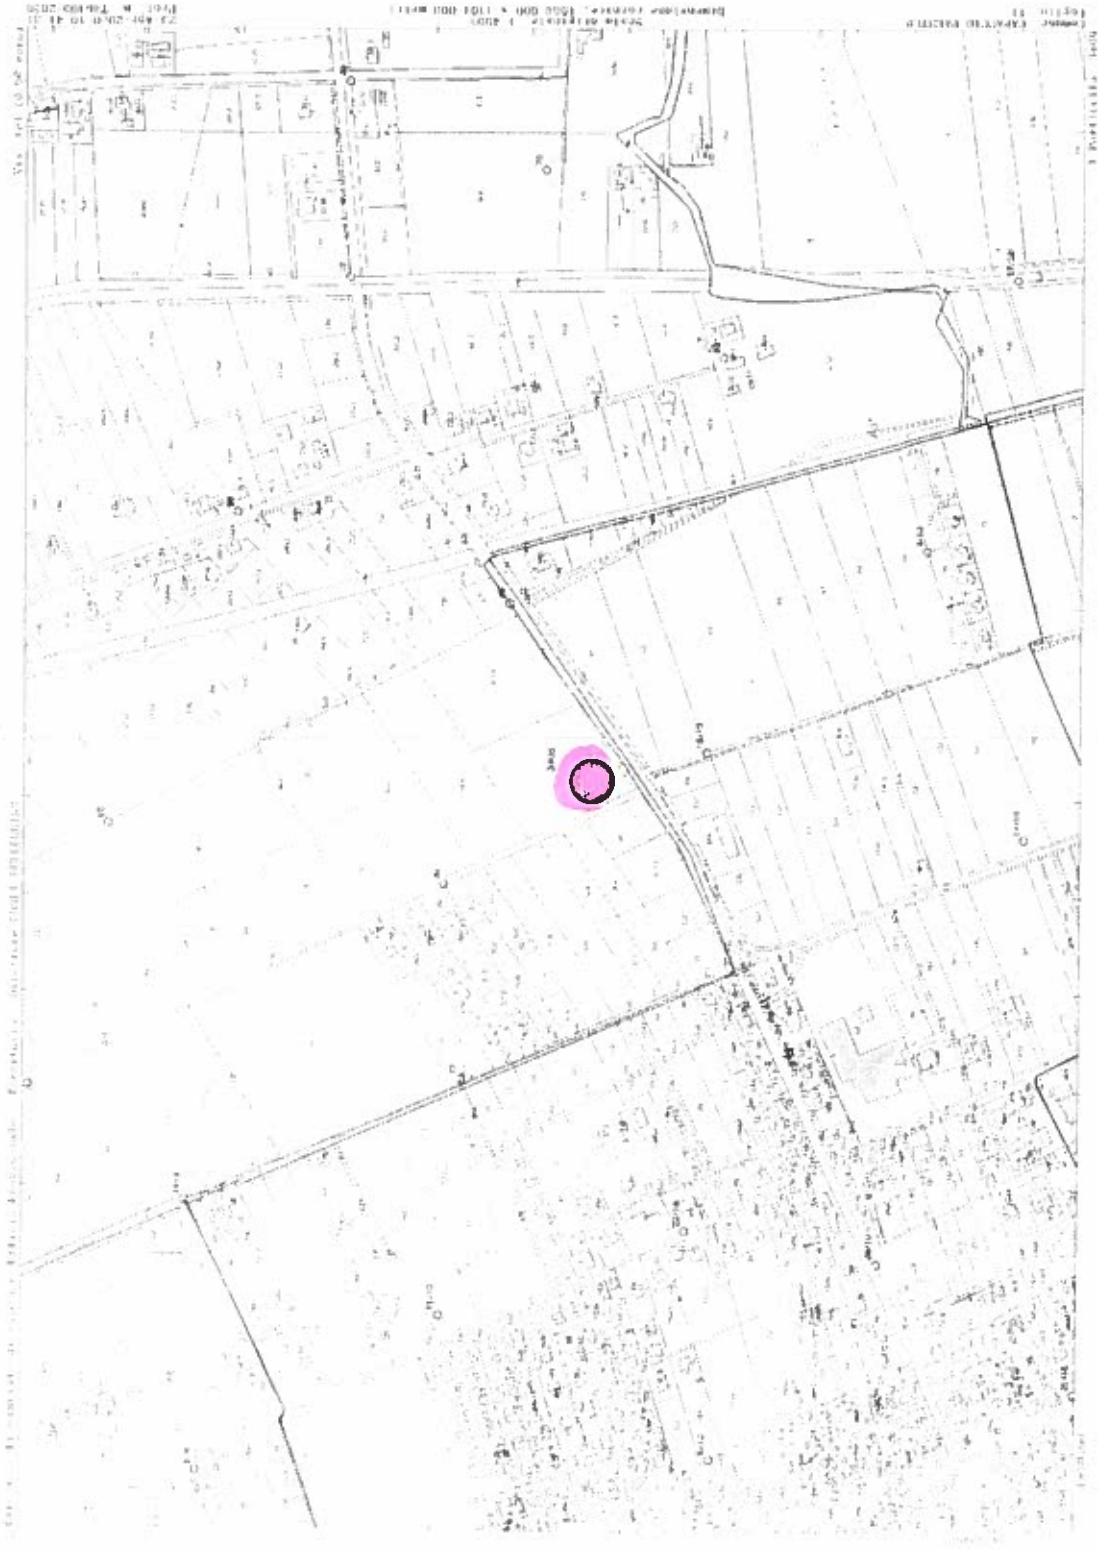

INQUADRAMENTO CATASTALE

Committente <b>iliad</b>		Nome Call Site <b>CAPACCIO LAURA SA 84047_001</b>	
Fornitore 		Comune <b>Capaccio Paestum-SA</b>	
Progettazione <b>SAIPI</b> Via R. Costantini 9 - Salerno		Capaccio Paestum-SA Part. 3406	
Scala <b>N.E.</b>	Formato <b>AJ</b>	Inquadramento <b>PA 08</b>	No. Quadrante <b>11</b>


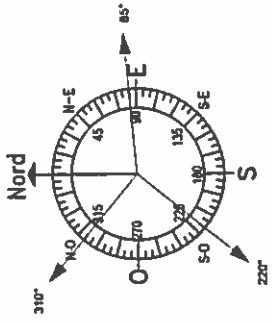


Fig.11 - Part. 3406



Descrizione: <b>PLANIMETRIA GENERALE DI PROGETTO</b> <b>PERCORSI DI ALIMENTAZIONE ENEL -</b> <b>DISTALIZE-ACCESSO</b>	
Il Fornitore : 	Name Cell Site: CAPACCIO LAURA SA B4047_001 Comune
Il Committente: 	Progettazione:  Via R. Contarella 9 - Salerno
Scala: 1:500	Tavola: A3 P14/07

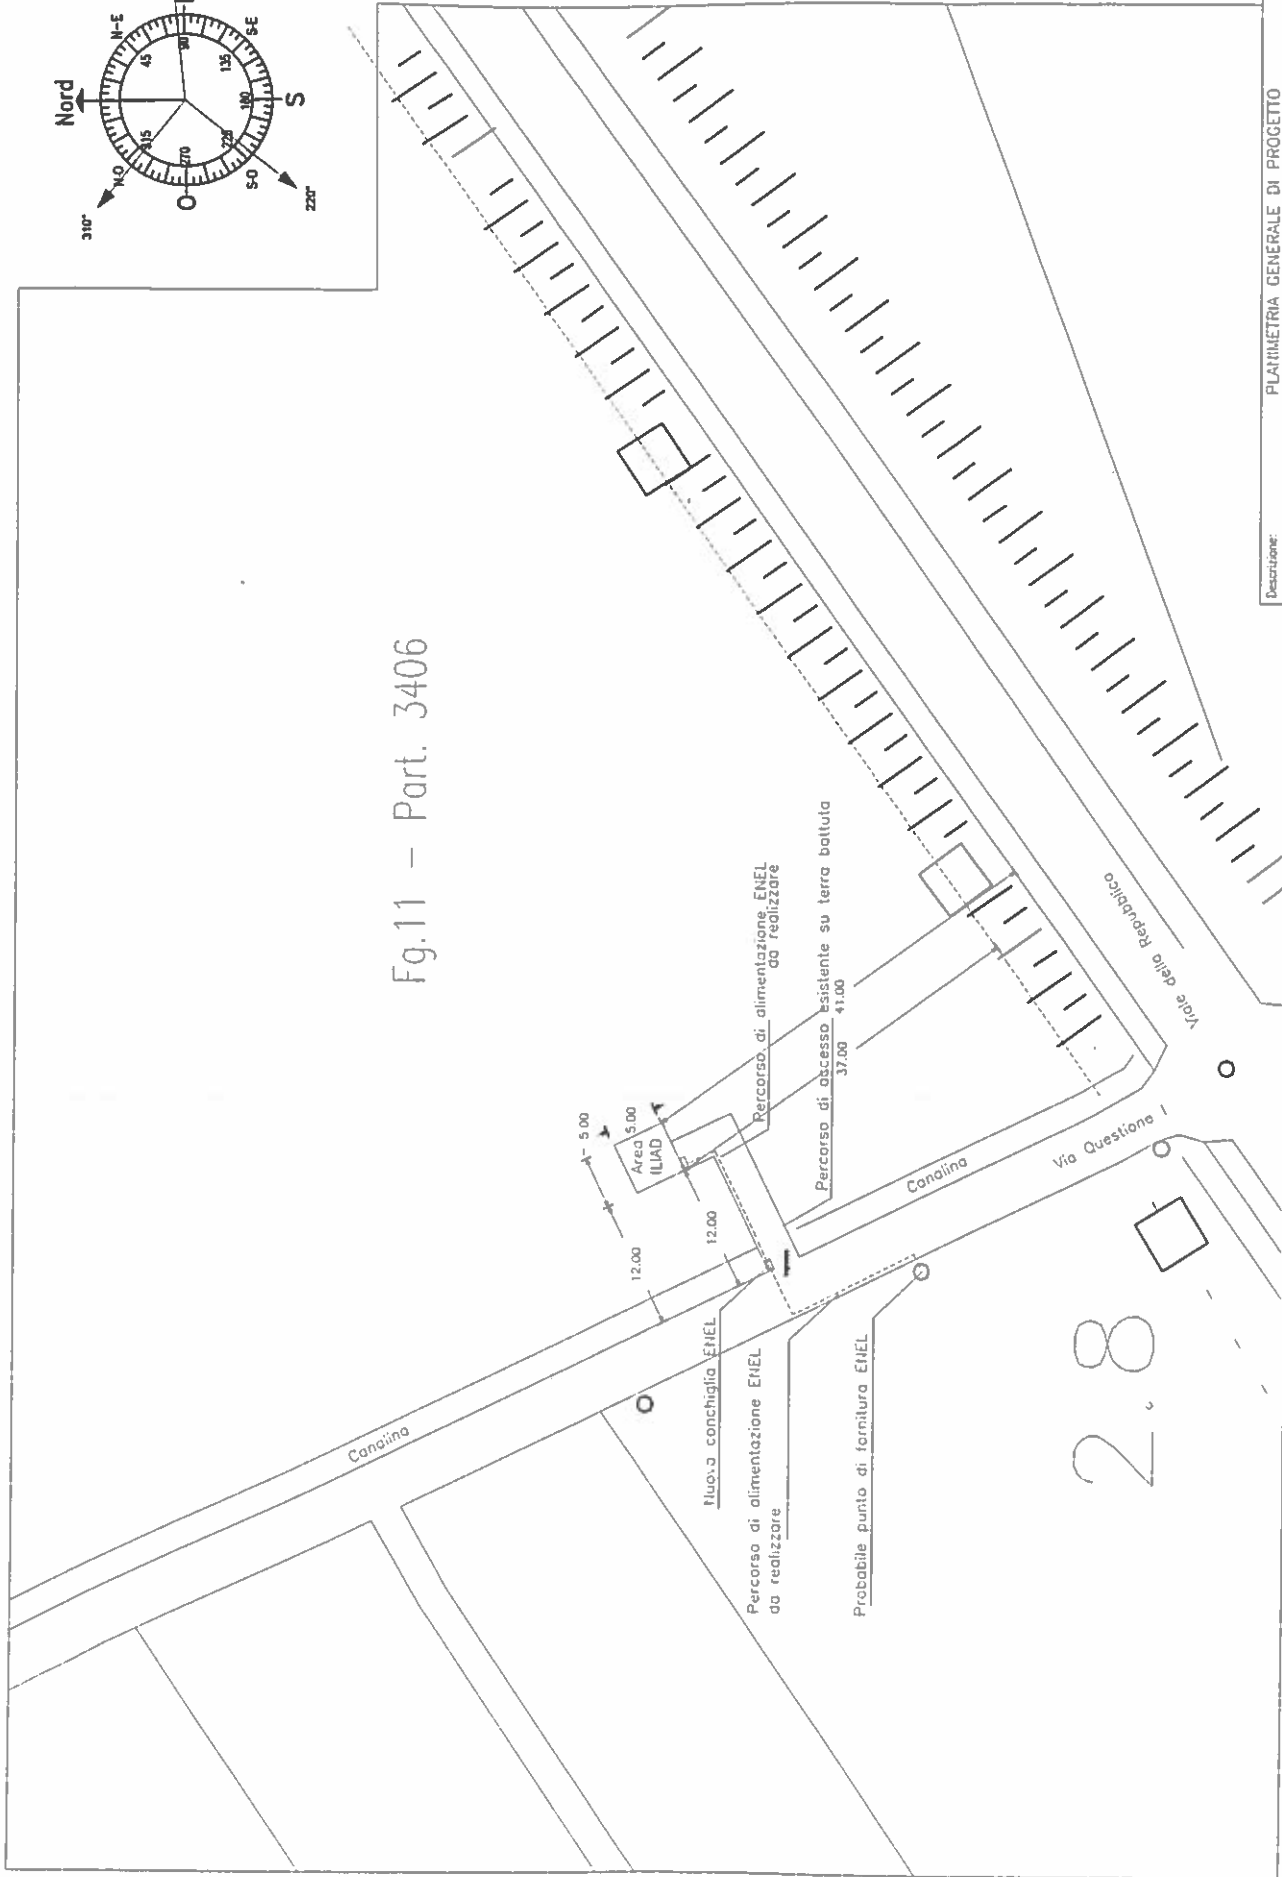