


AUECIATO N. 2

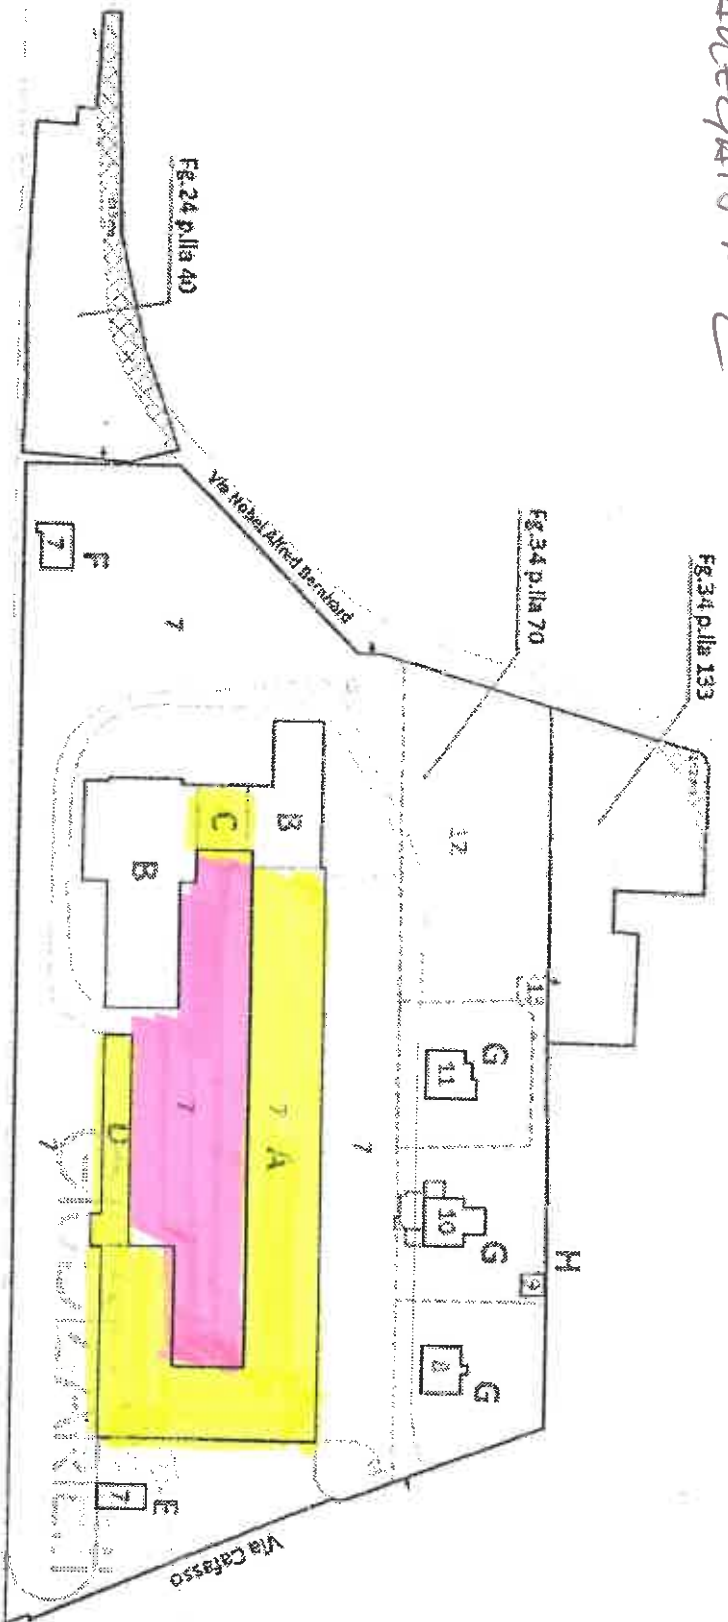

- SPAZI INTERNI
- PIAZZA ESTERNA
- OGGETTO DELL'ANISO
- OGGETTO DELL'ANISO