



PROGETTO ESECUTIVO

Recupero del Palazzo Stabile da adibire a sede comunale - 1° stralcio funzionale

Palazzo Stabile

NUOVA SEDE ISTITUZIONALE
COMUNE DI CAPACCIO PAESTUM
PROVINCIA DI SALERNO



Sindaco: Avv. Francesco Alfieri

RUP: Ing. Giovanni Vito Bello

Progettista: Arch. Gerardina Di Filippo


Progetto approvato con:

- Delibera di Consiglio Comunale
- Delibera di Giunta Comunale
- Determinazione Dirigenziale

n° _____ del ___/___/___



ELABORATO N°22
PROGETTO | SISTEMAZIONE ESTERNA
PLANIMETRIA GENERALE | PARTICOLARI COSTRUTTIVI
SCALA 1:200 | 1:20

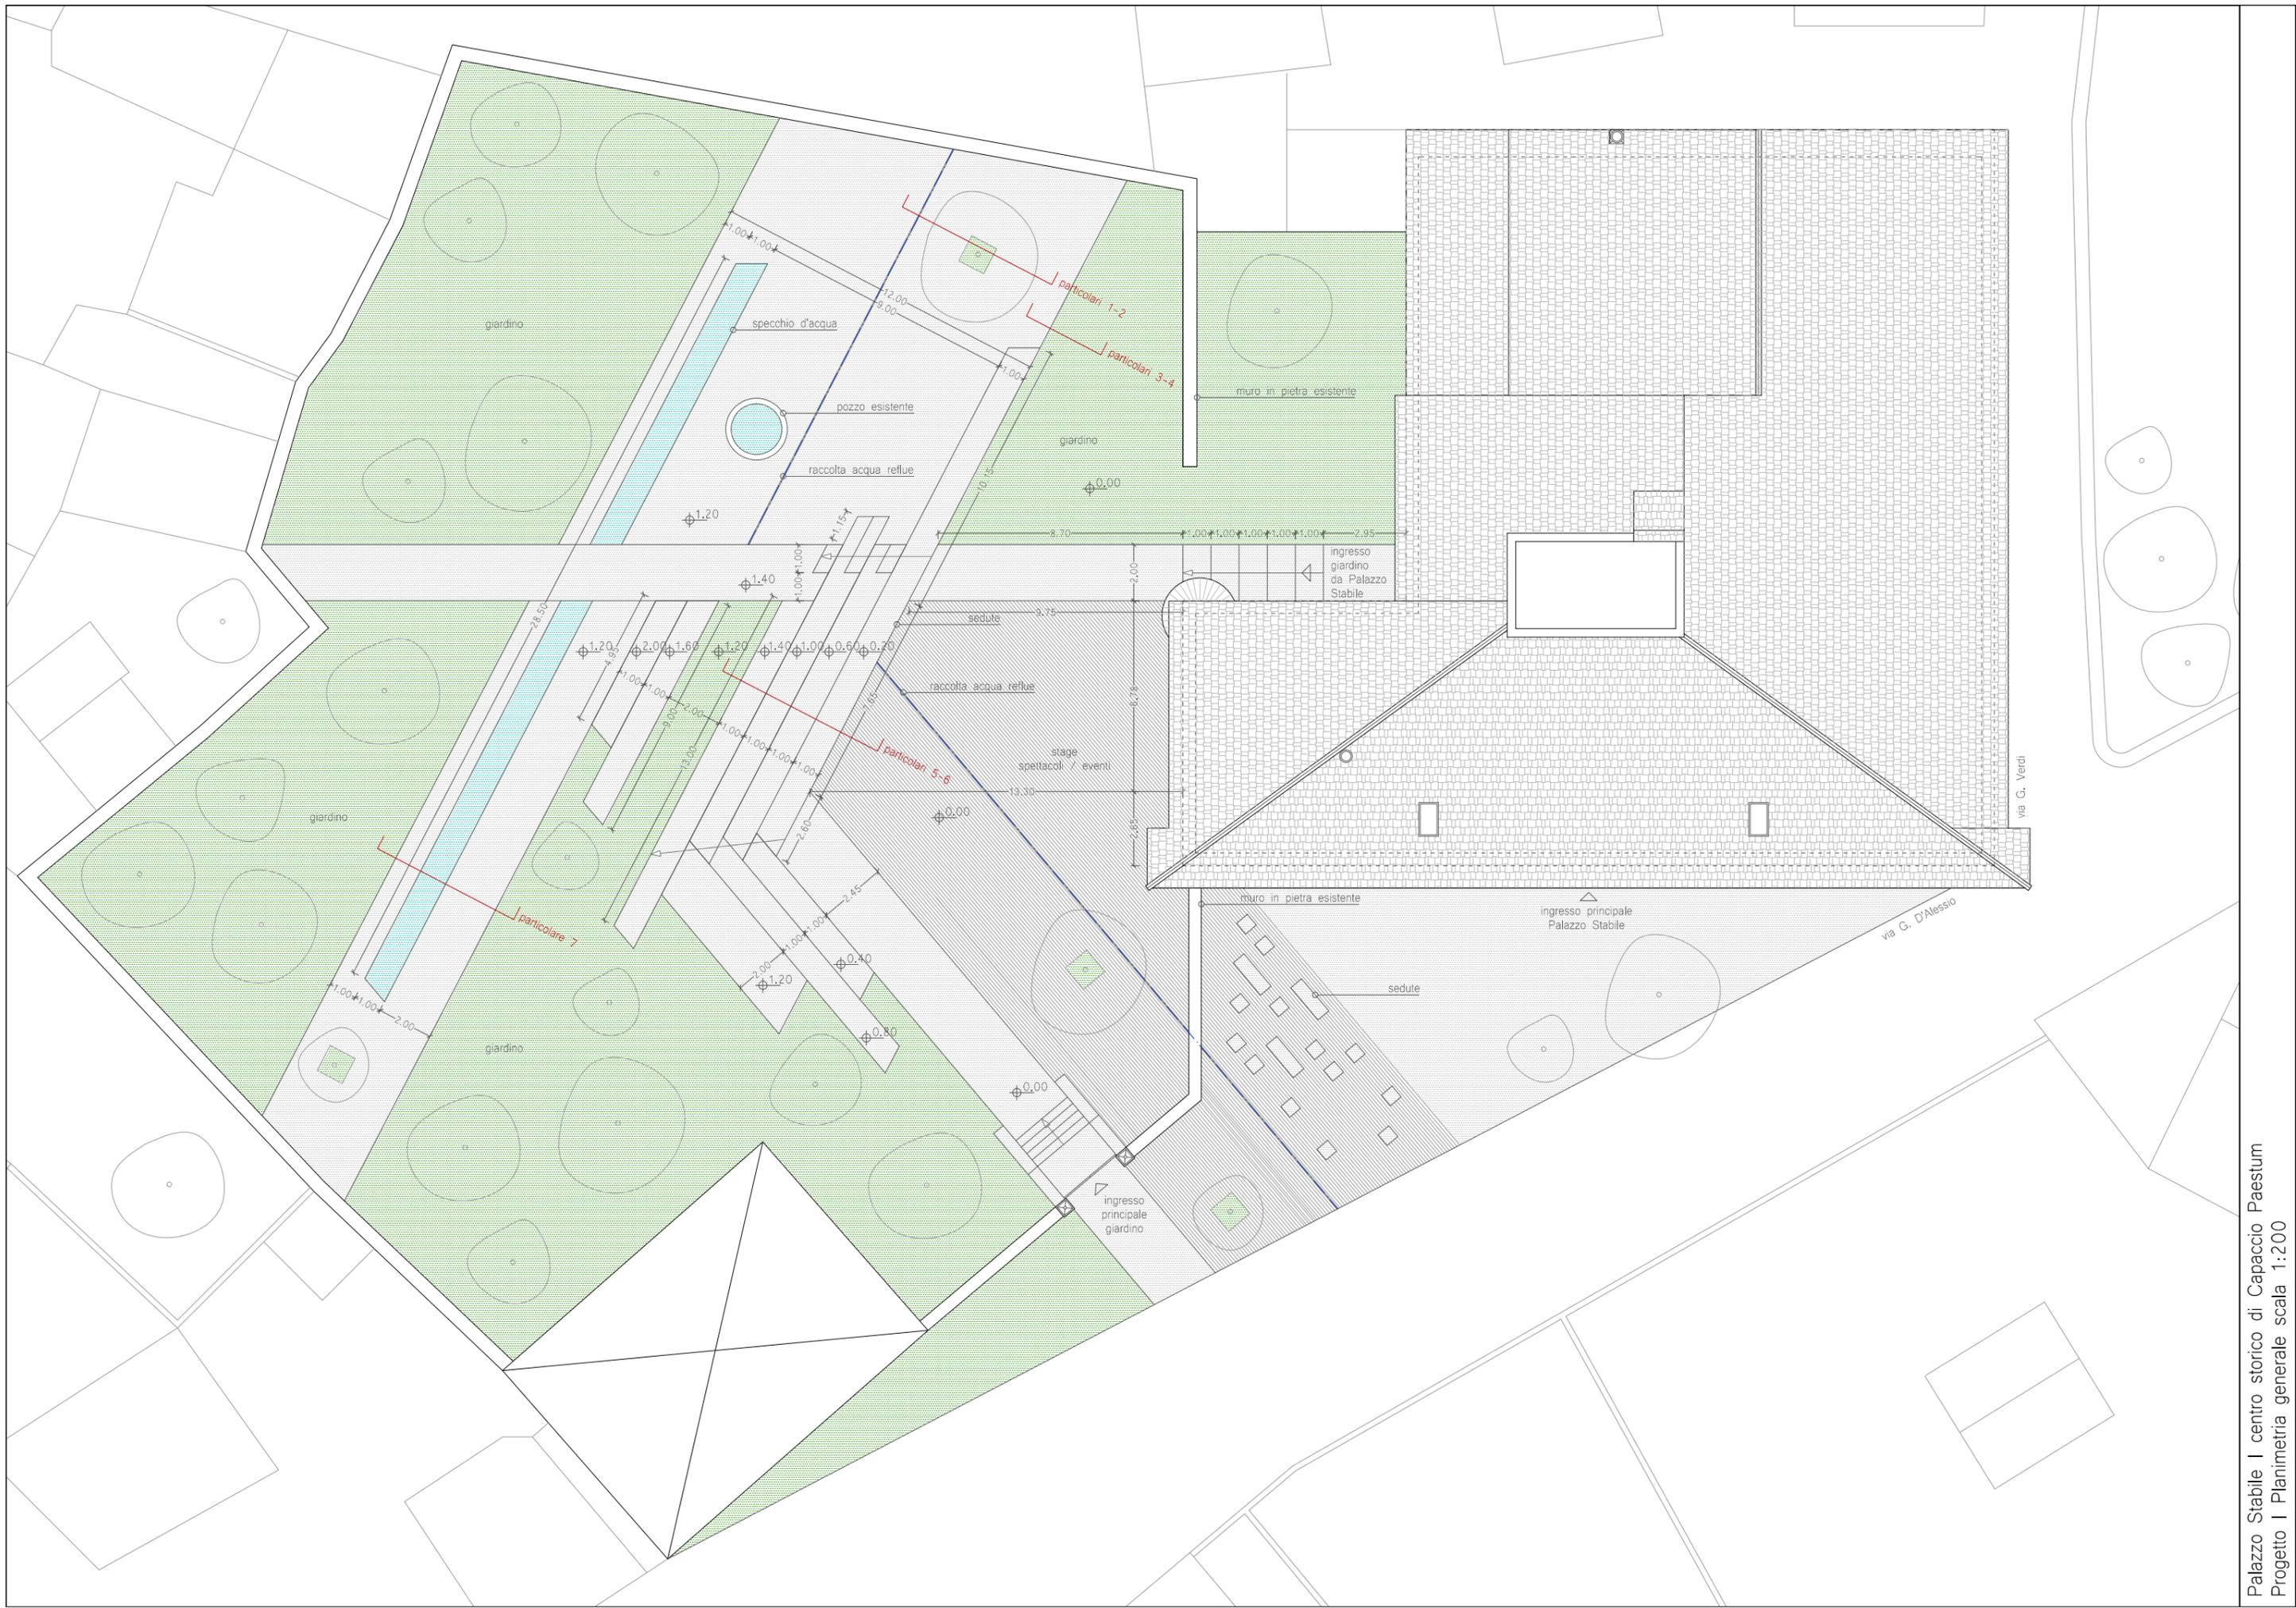

PARTICOLARE 1 - RACCOLTA ACQUE REFLUE

2%

Canale di raccolta
acque in cls

Cavitoia in acciaio inox
con fessura centrale
dimensioni da verificare


2%


PARTICOLARE 2 - AIUOLA


100

Terreno di riempimento

Strato drenante
di materiale inerte

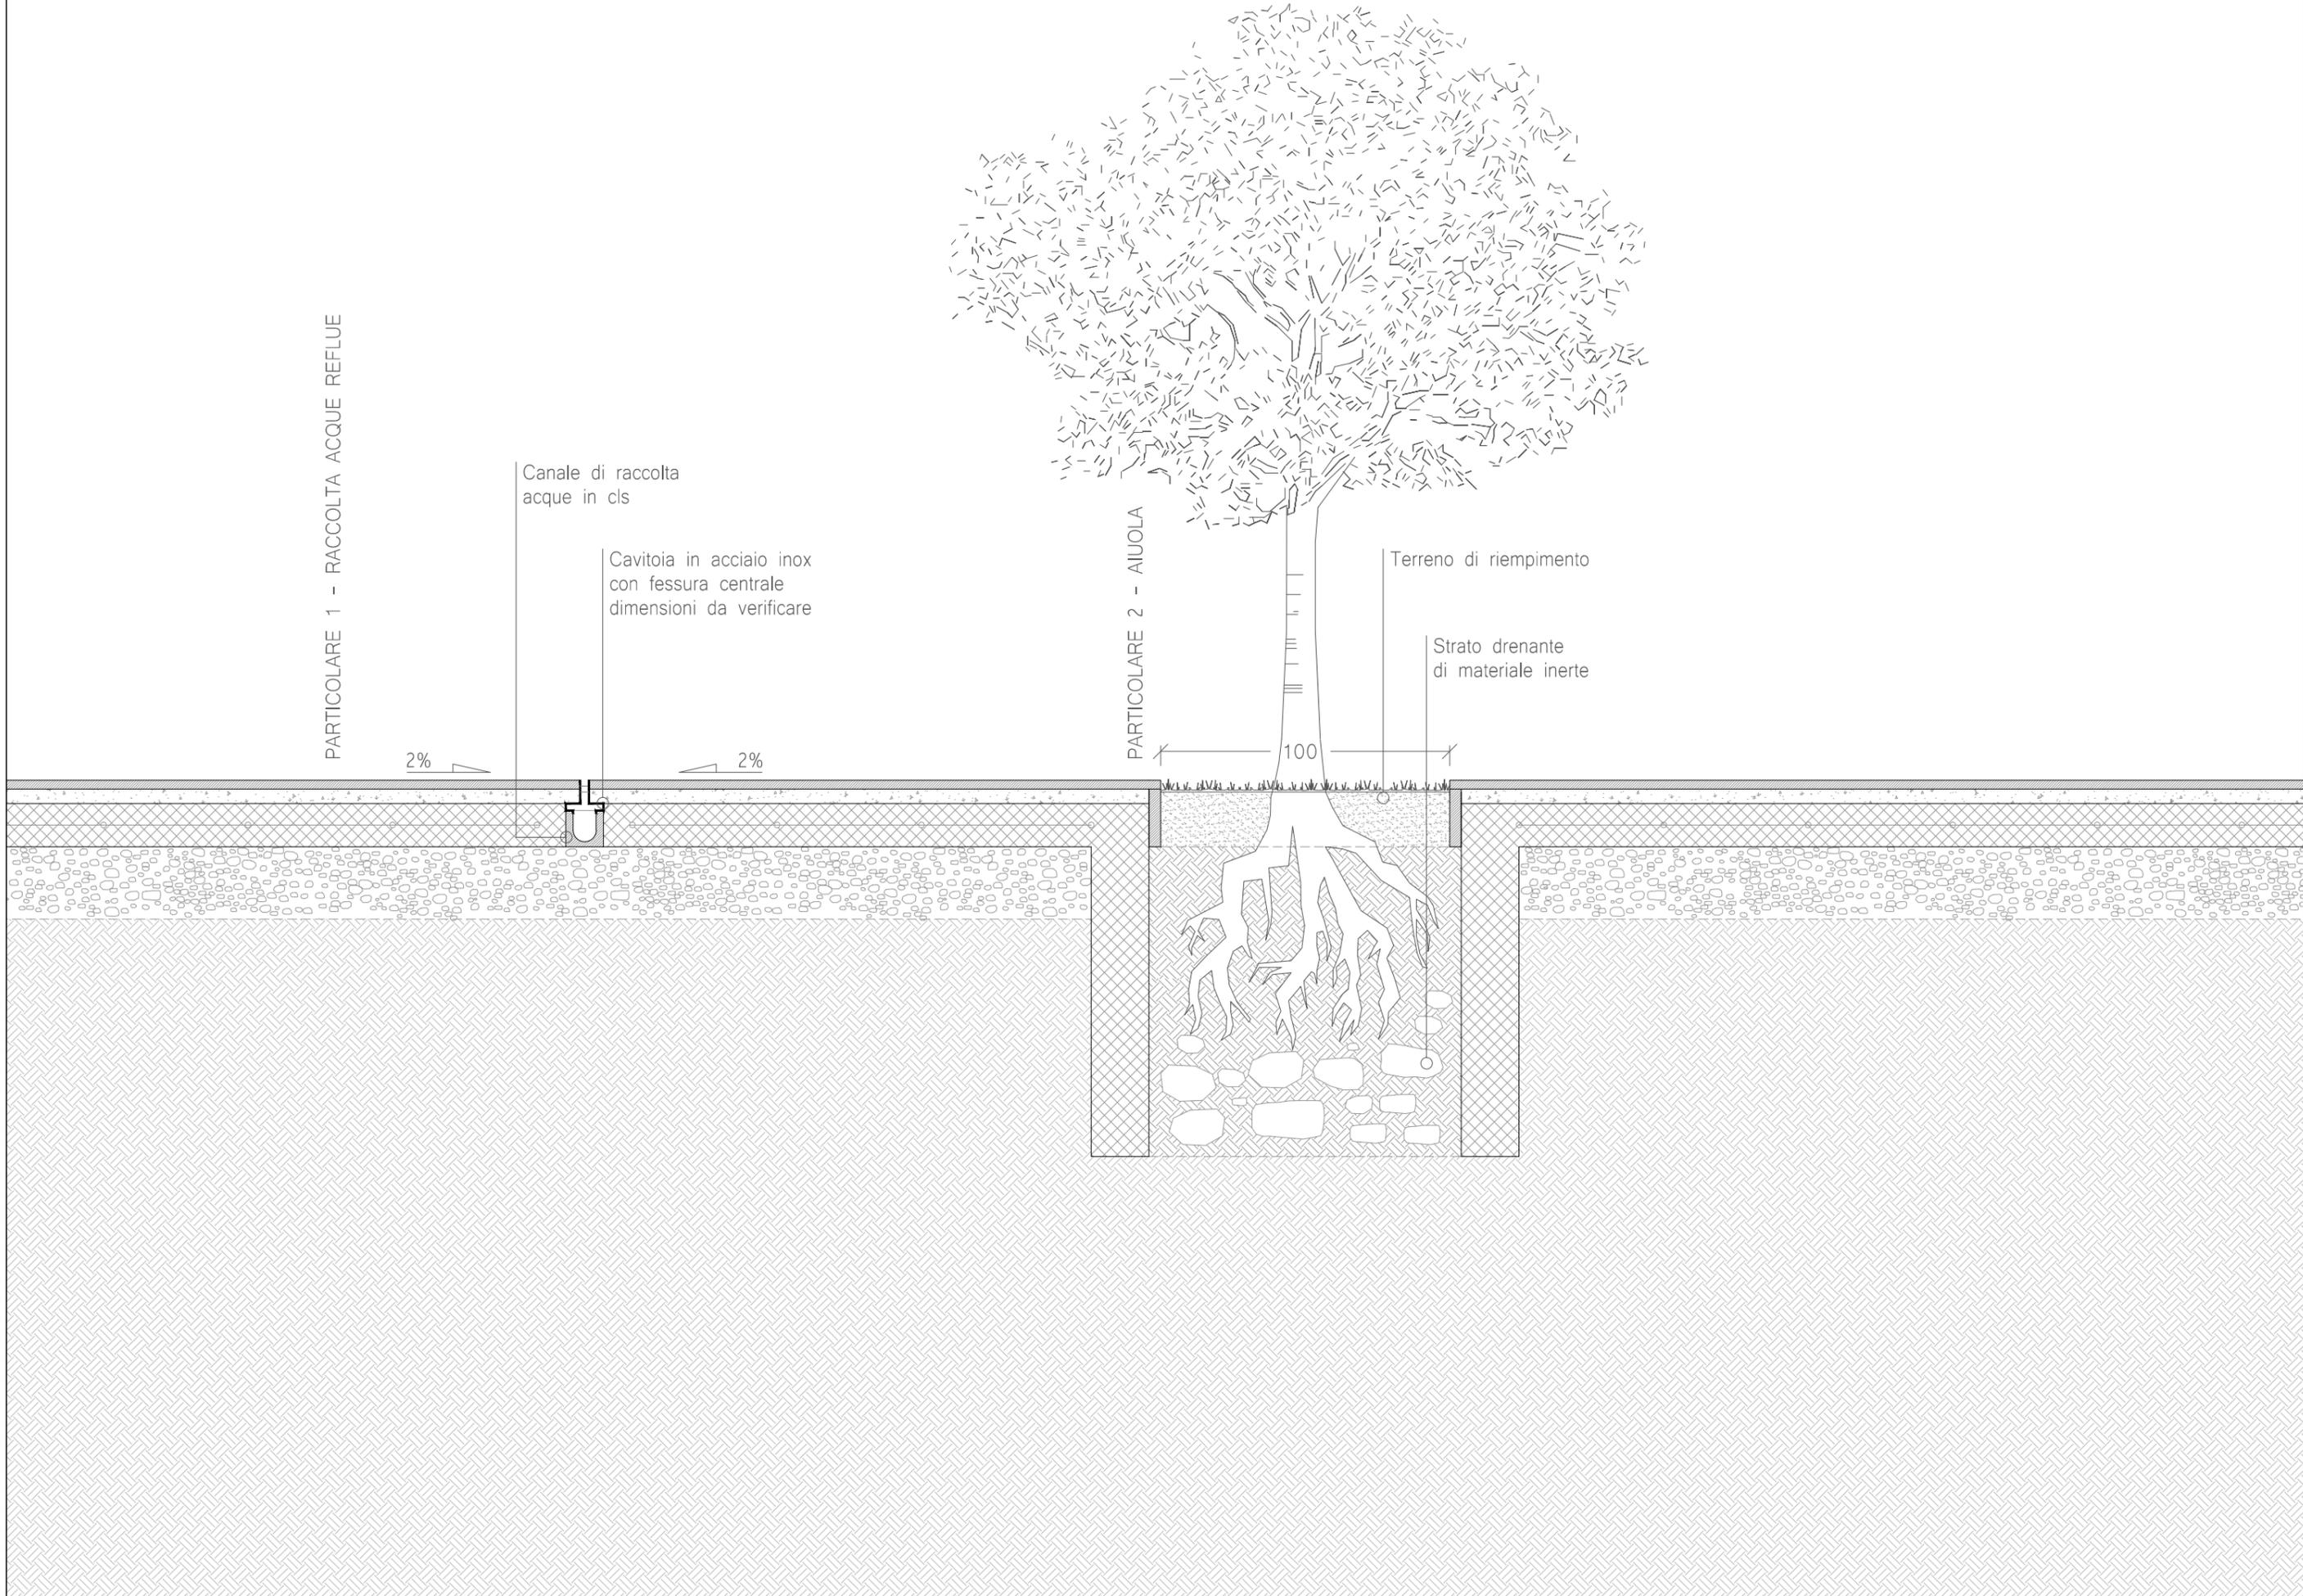

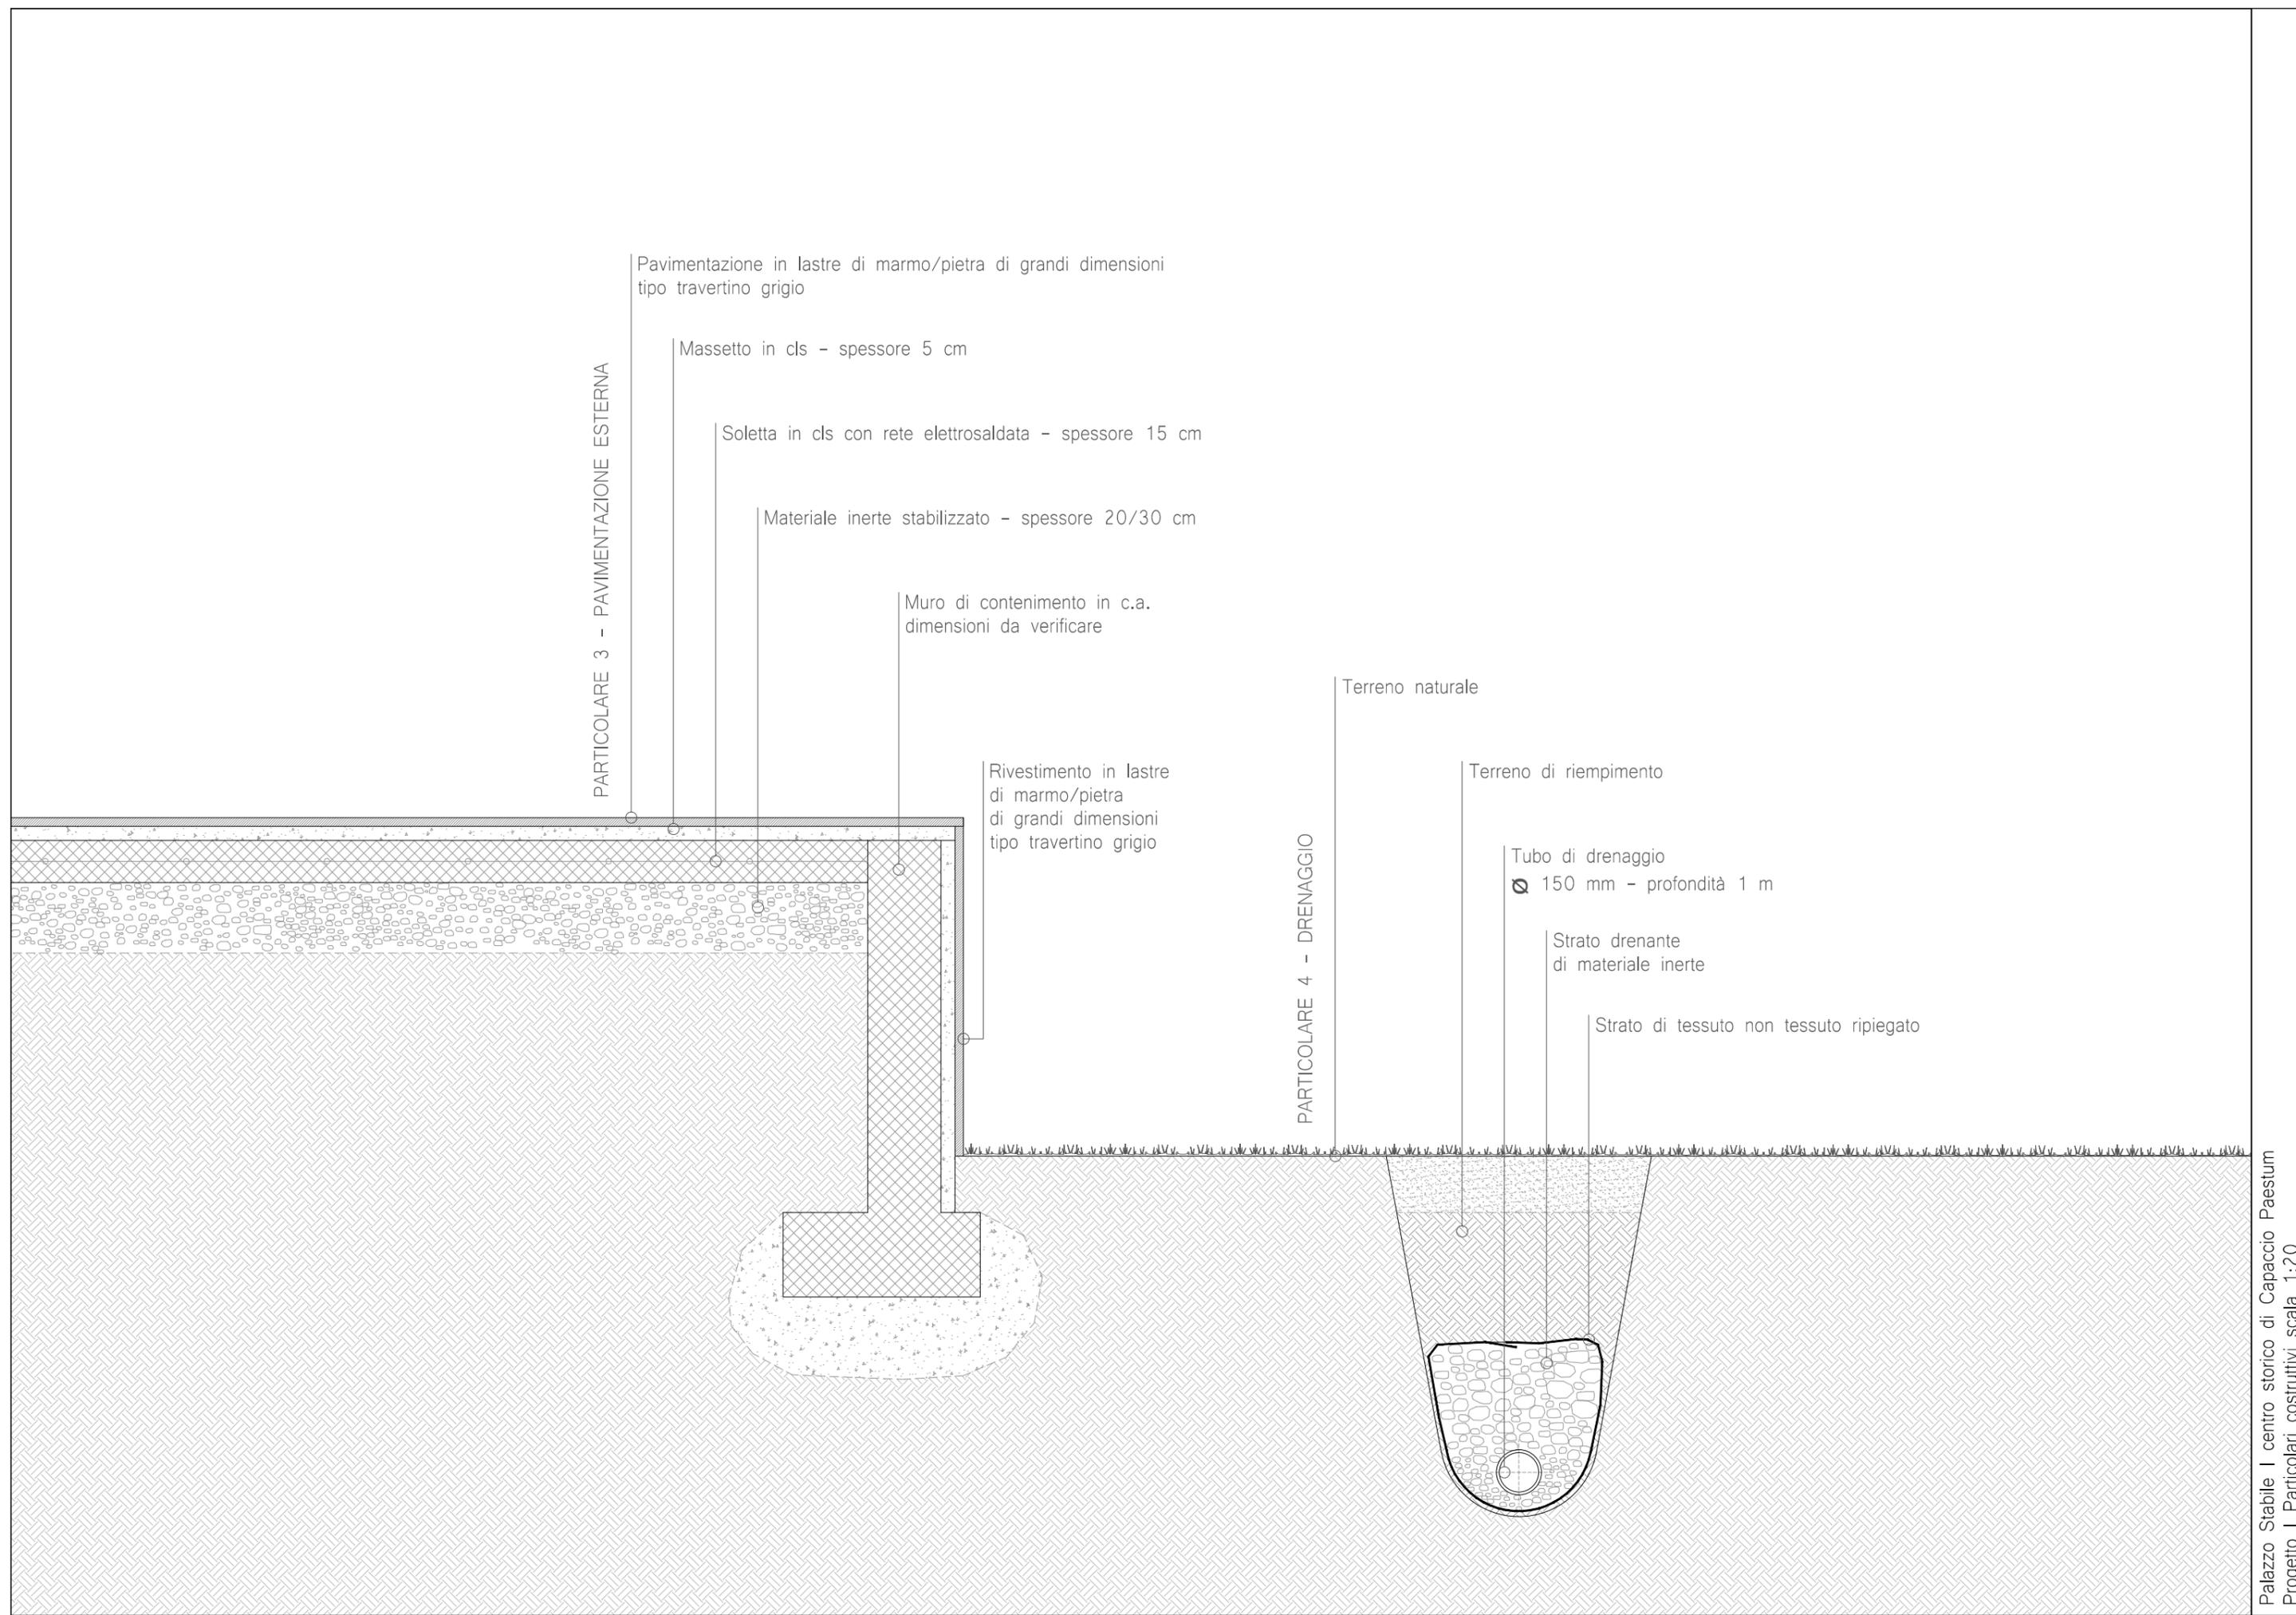

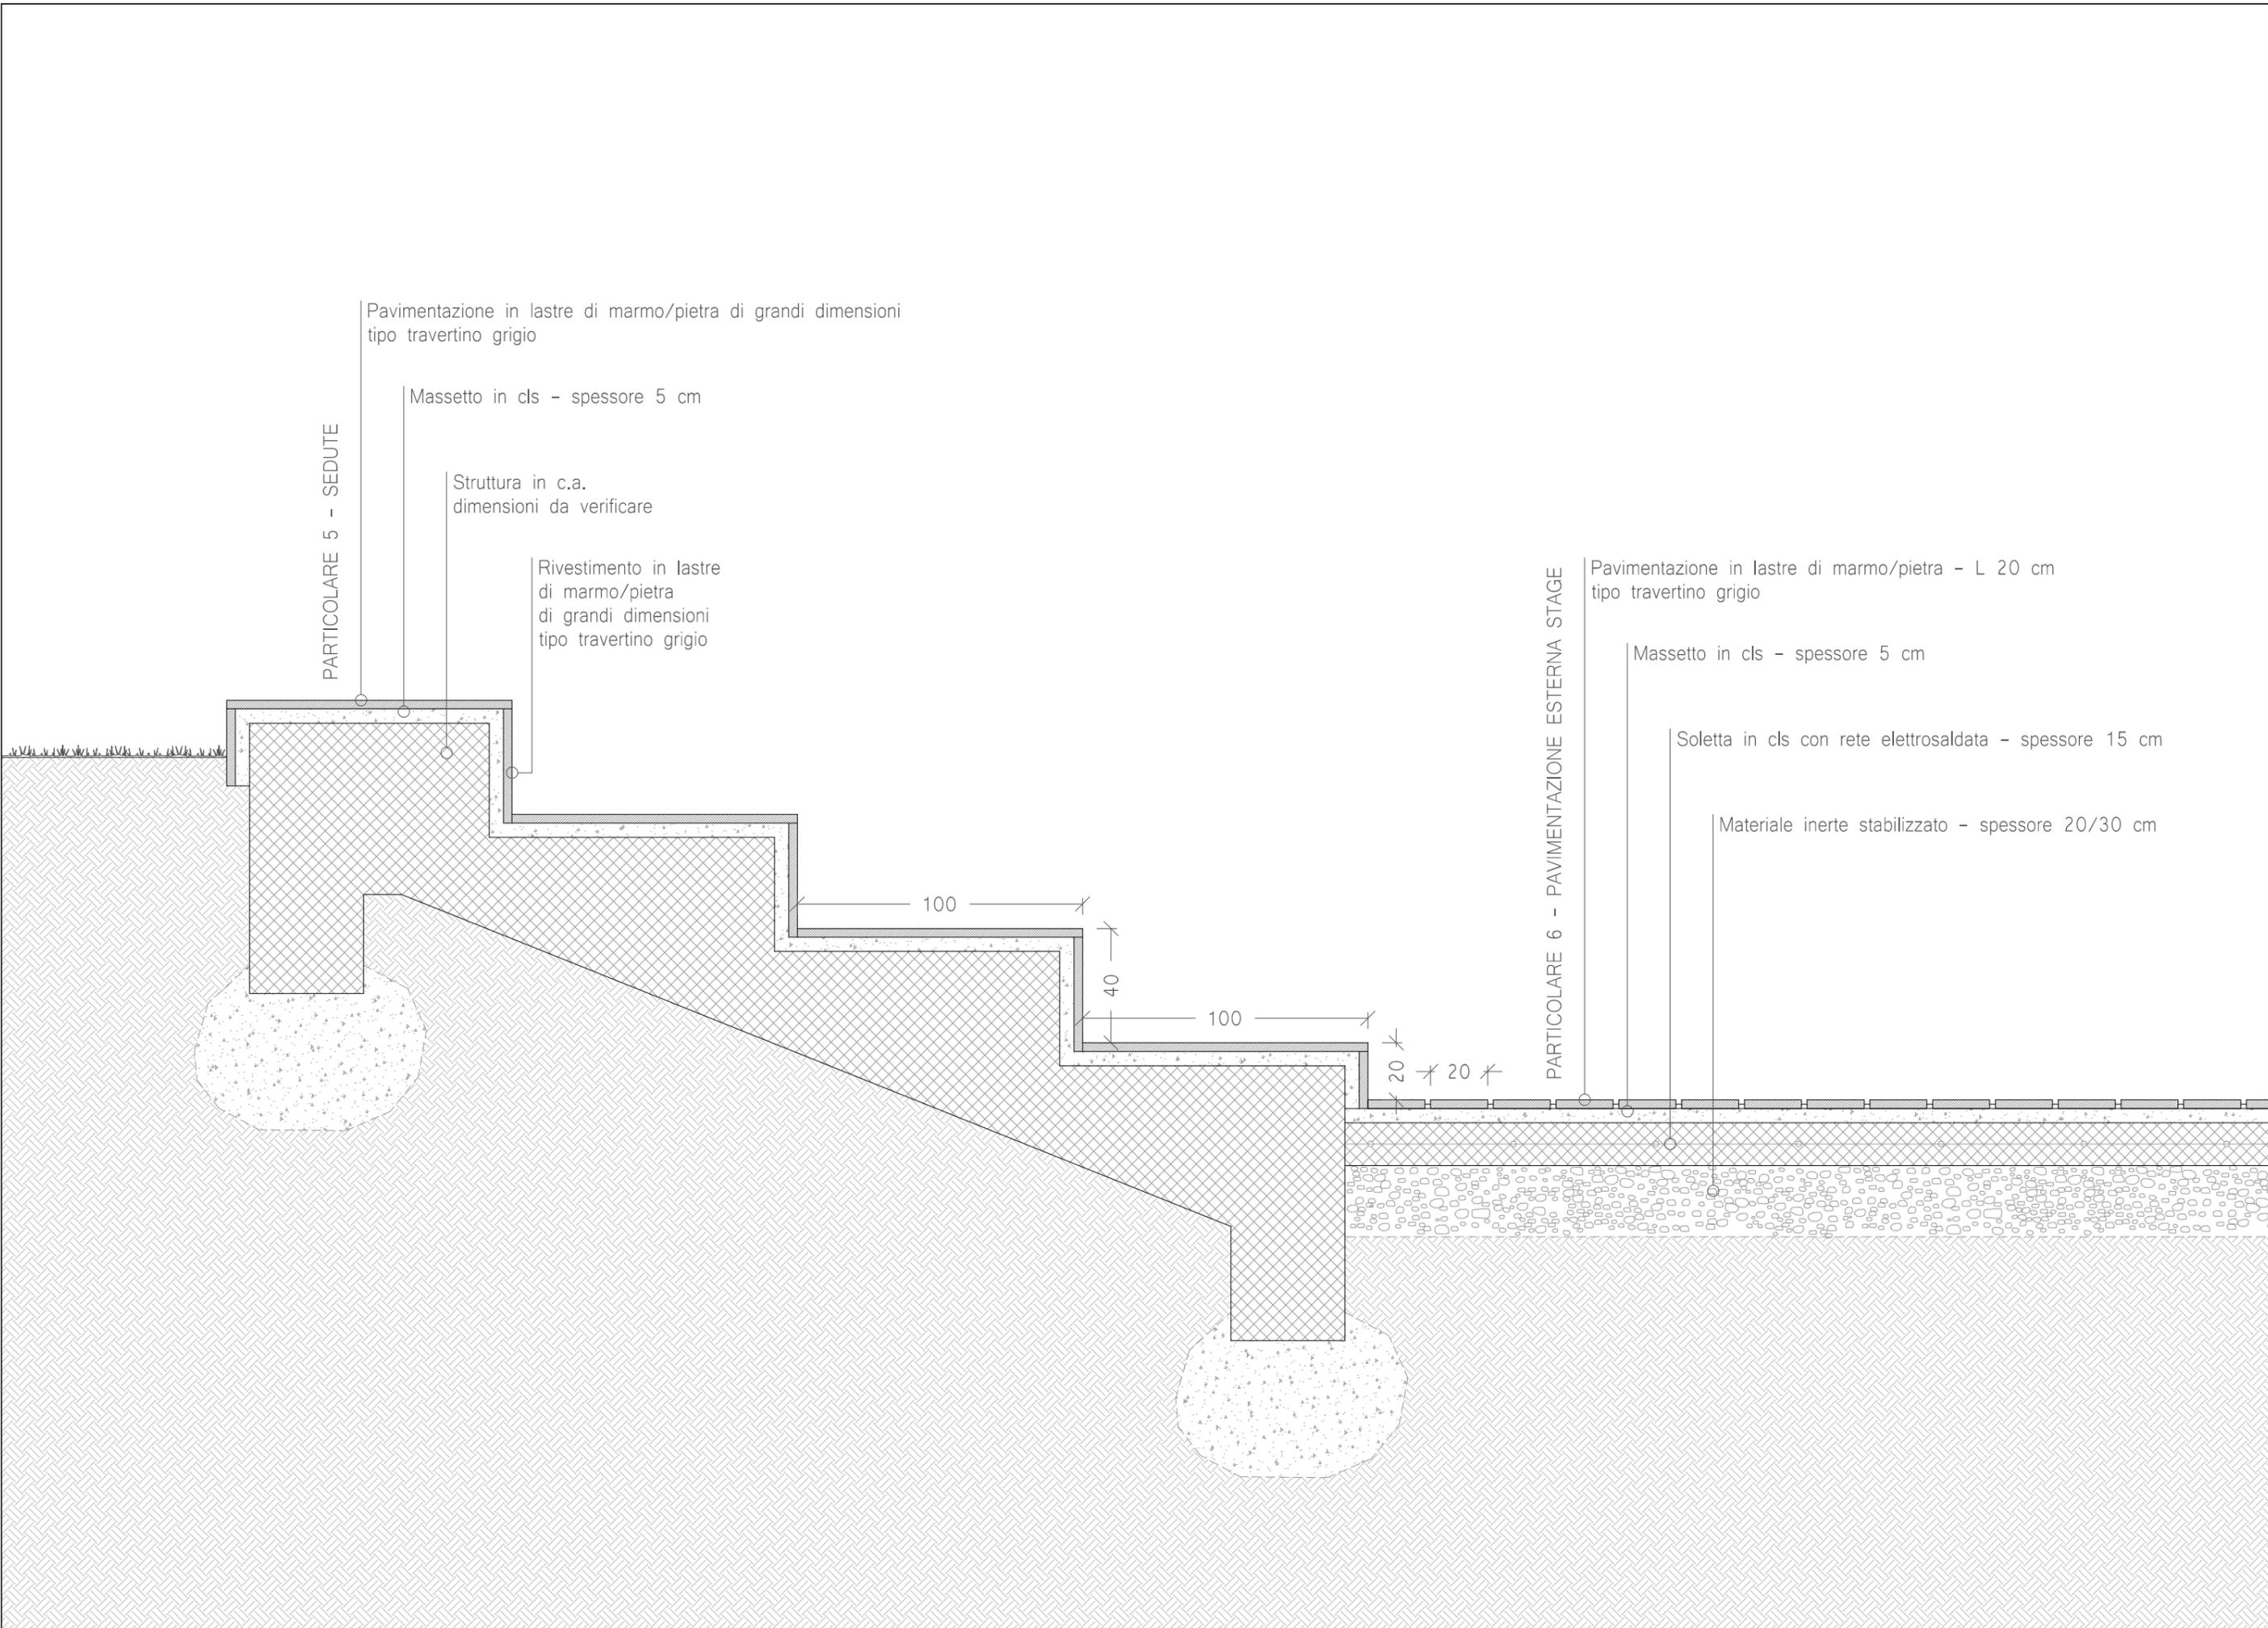

PARTICOLARE 5 - SEDUTE

Pavimentazione in lastre di marmo/pietra di grandi dimensioni
tipo travertino grigio

Massetto in cls - spessore 5 cm

Struttura in c.a.
dimensioni da verificare

Rivestimento in lastre di marmo/pietra
di grandi dimensioni
tipo travertino grigio

100

40

100

20

20

PARTICOLARE 6 - PAVIMENTAZIONE ESTERNA STAGE

Pavimentazione in lastre di marmo/pietra - L 20 cm
tipo travertino grigio

Massetto in cls - spessore 5 cm

Soletta in cls con rete elettrosaldata - spessore 15 cm

Materiale inerte stabilizzato - spessore 20/30 cm

