



Particolari costruttivi - Sezione sede stradale
Scala 1:10

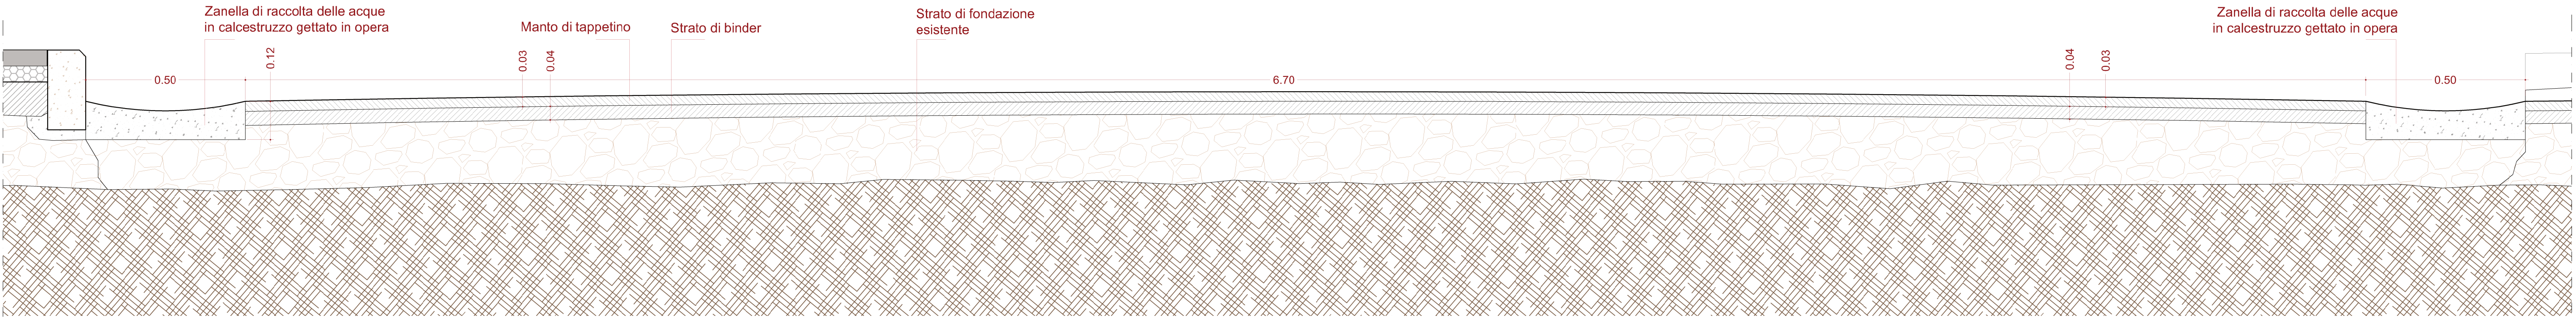


Particolari costruttivi - Sezione marciapiede pedonale
Scala 1:10


Stralcio pianta lungo l'asse di Viale della Repubblica
Scala 1:100

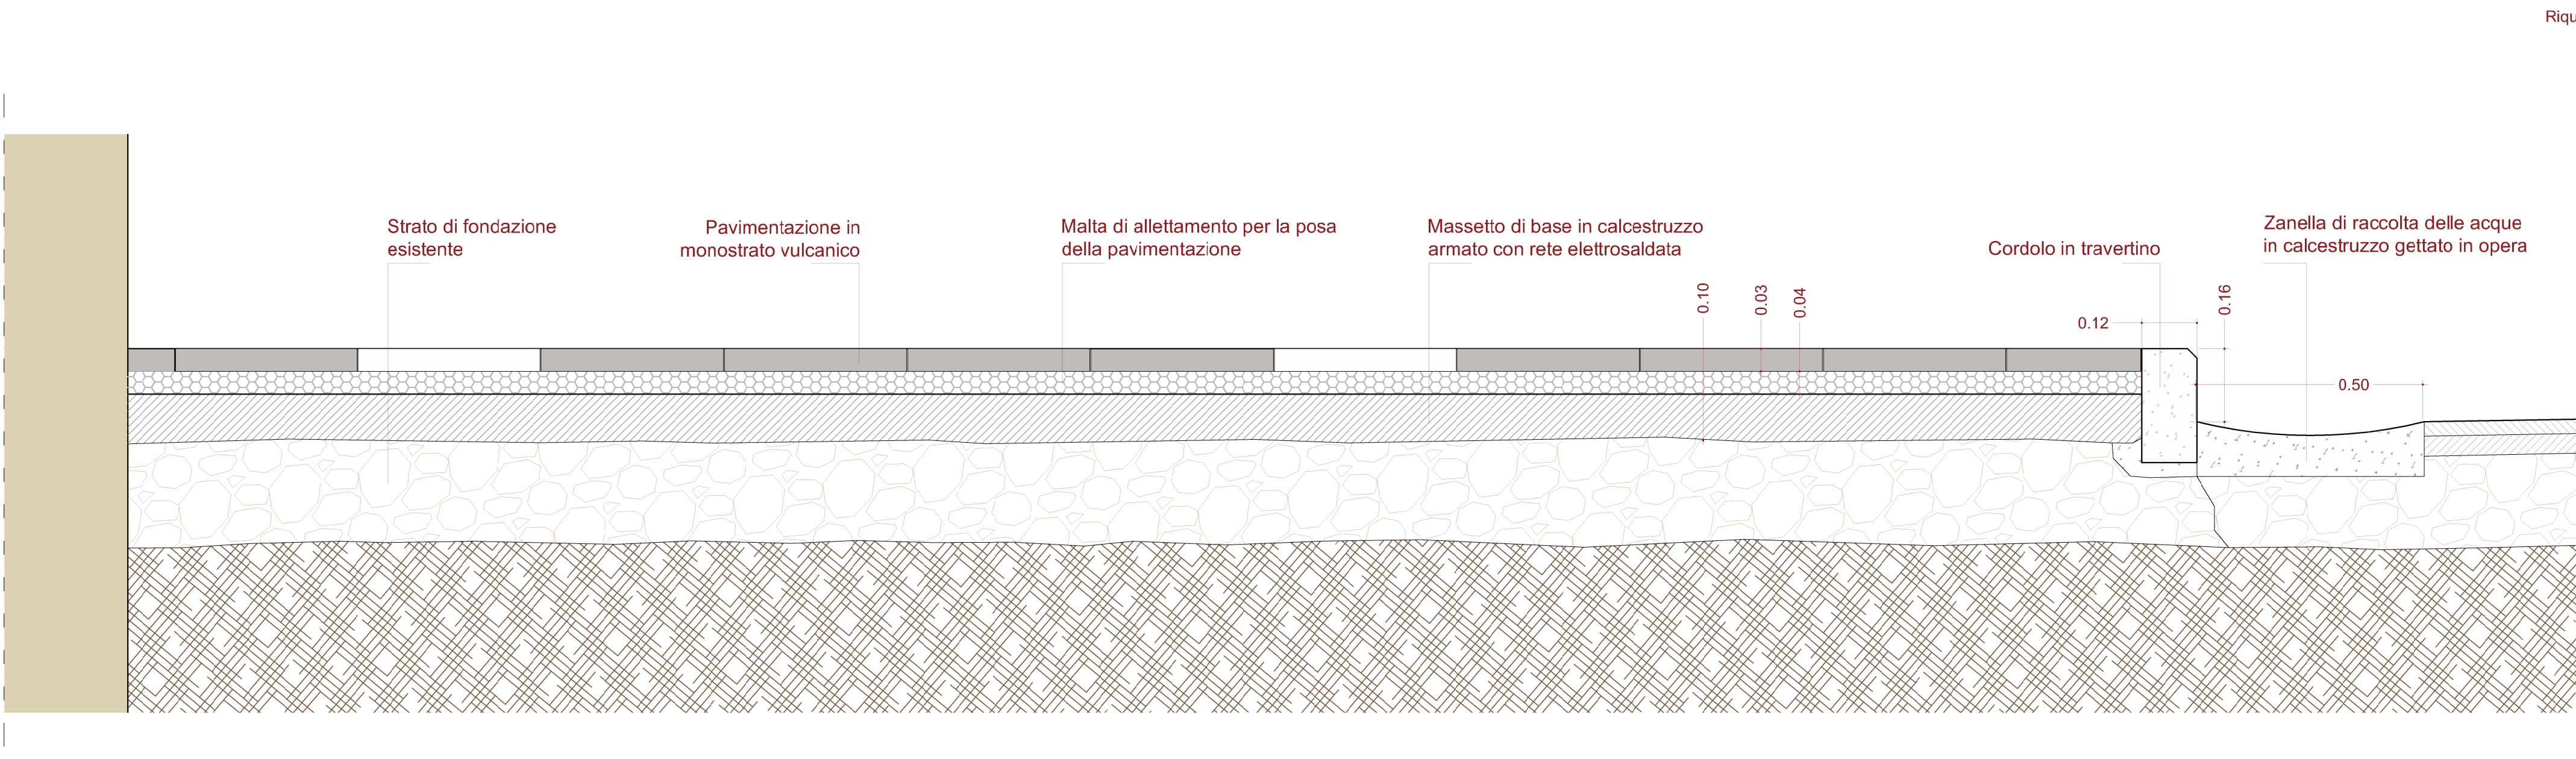

Riquadro dettagli costruttivi

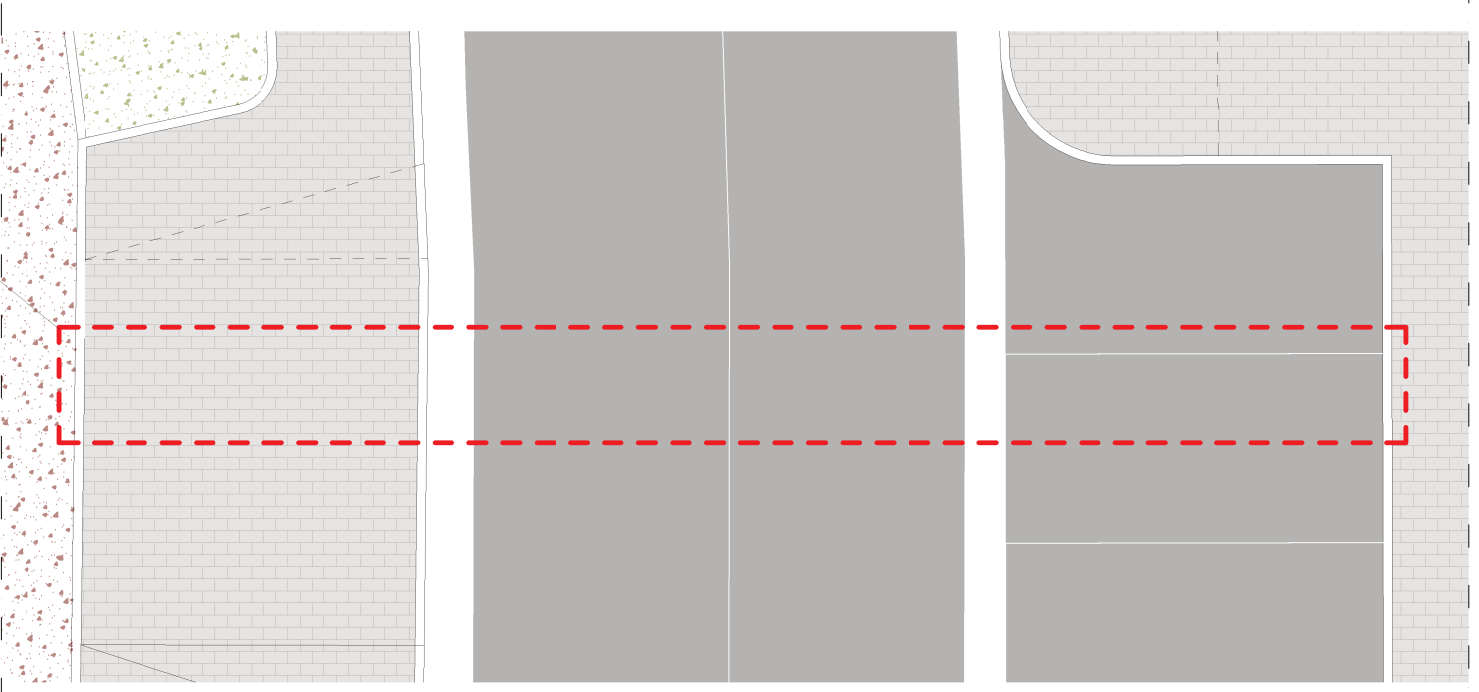

Particolari costruttivi - Sezione parcheggio a pettine laterale al marciapiede
Scala 1:10

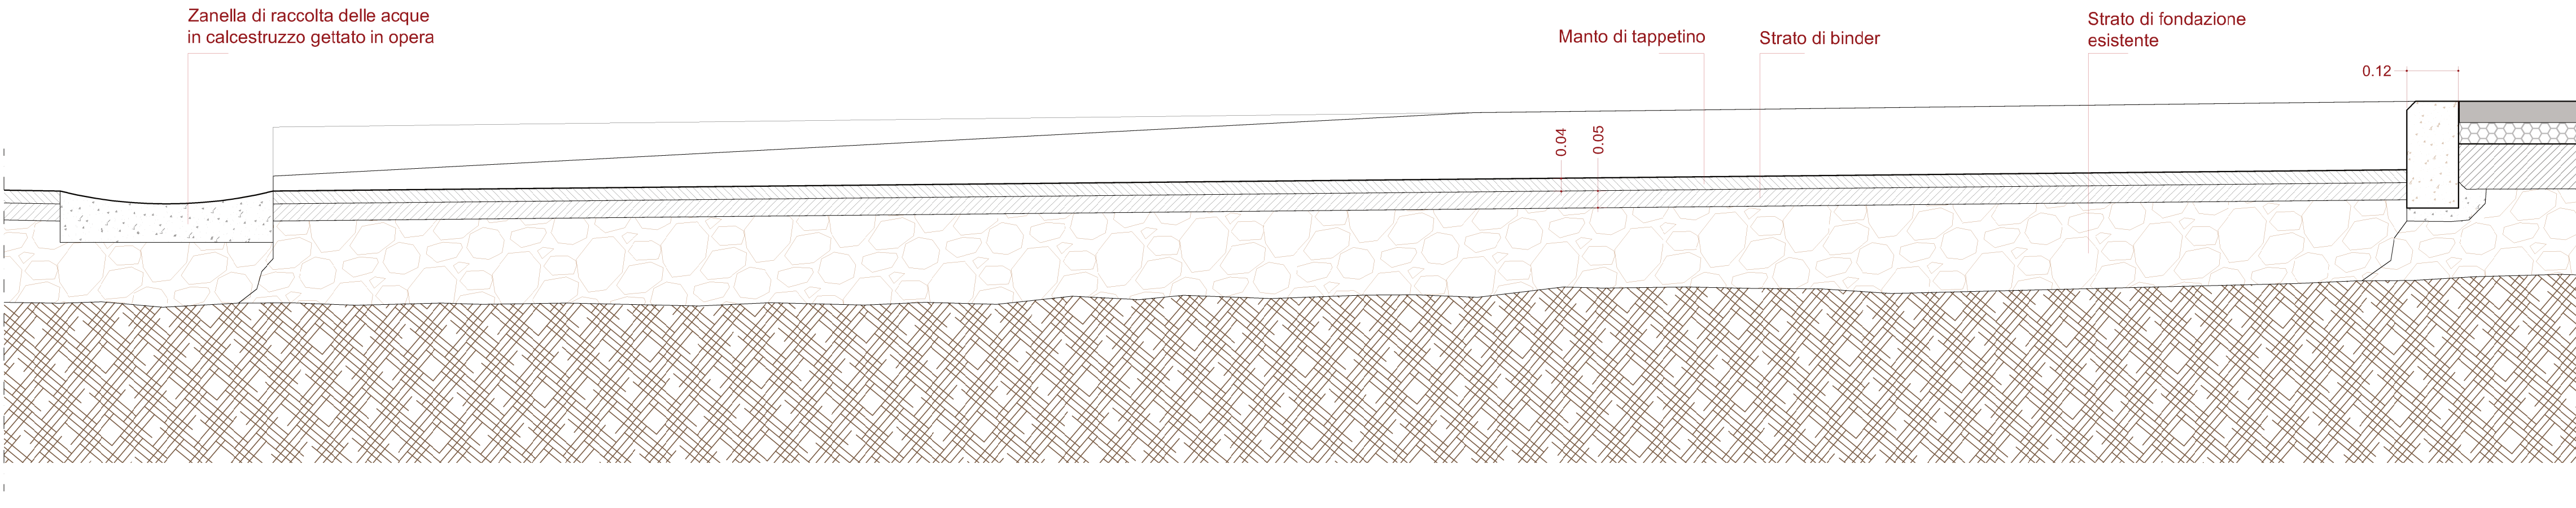

COMUNE DI CAPACCIO PAESTUM

PROVINCIA DI SALERNO

IL committente:
Comune di
CAPACCIO PAESTUM

PROGETTO ESECUTIVO

CUP.: H41B21000840001

Sindaco
Avv. Alfieri Francesco

Oggetto:

"Interventi di rigenerazione urbana delle borgate
volti alla riduzione dei fenomeni di marginalizzazione
e degrado sociale, nonché al miglioramento della
qualità, del decoro urbano e del tessuto sociale ed
ambientale".

IL R.U.P.:
Ing. Giovanni Vito Dello



Elaborati:

E. 3.6

AMBITO 1 - VIALE DELLA REPUBBLICA

PARTICOLARI COSTRUTTIVI SU SEZIONE STRADALE

I Progettisti:

RTP
Ing. Luca Picilli
(capogruppo mandataria)



Arch. **Domenico Scorzello**
(mandatario)



Data:
Dicembre 2022