


Planimetria Stato di Fatto con Coni Ottici: **AMBITO 4 - PIAZZA "BORGO CAFASSO"**.

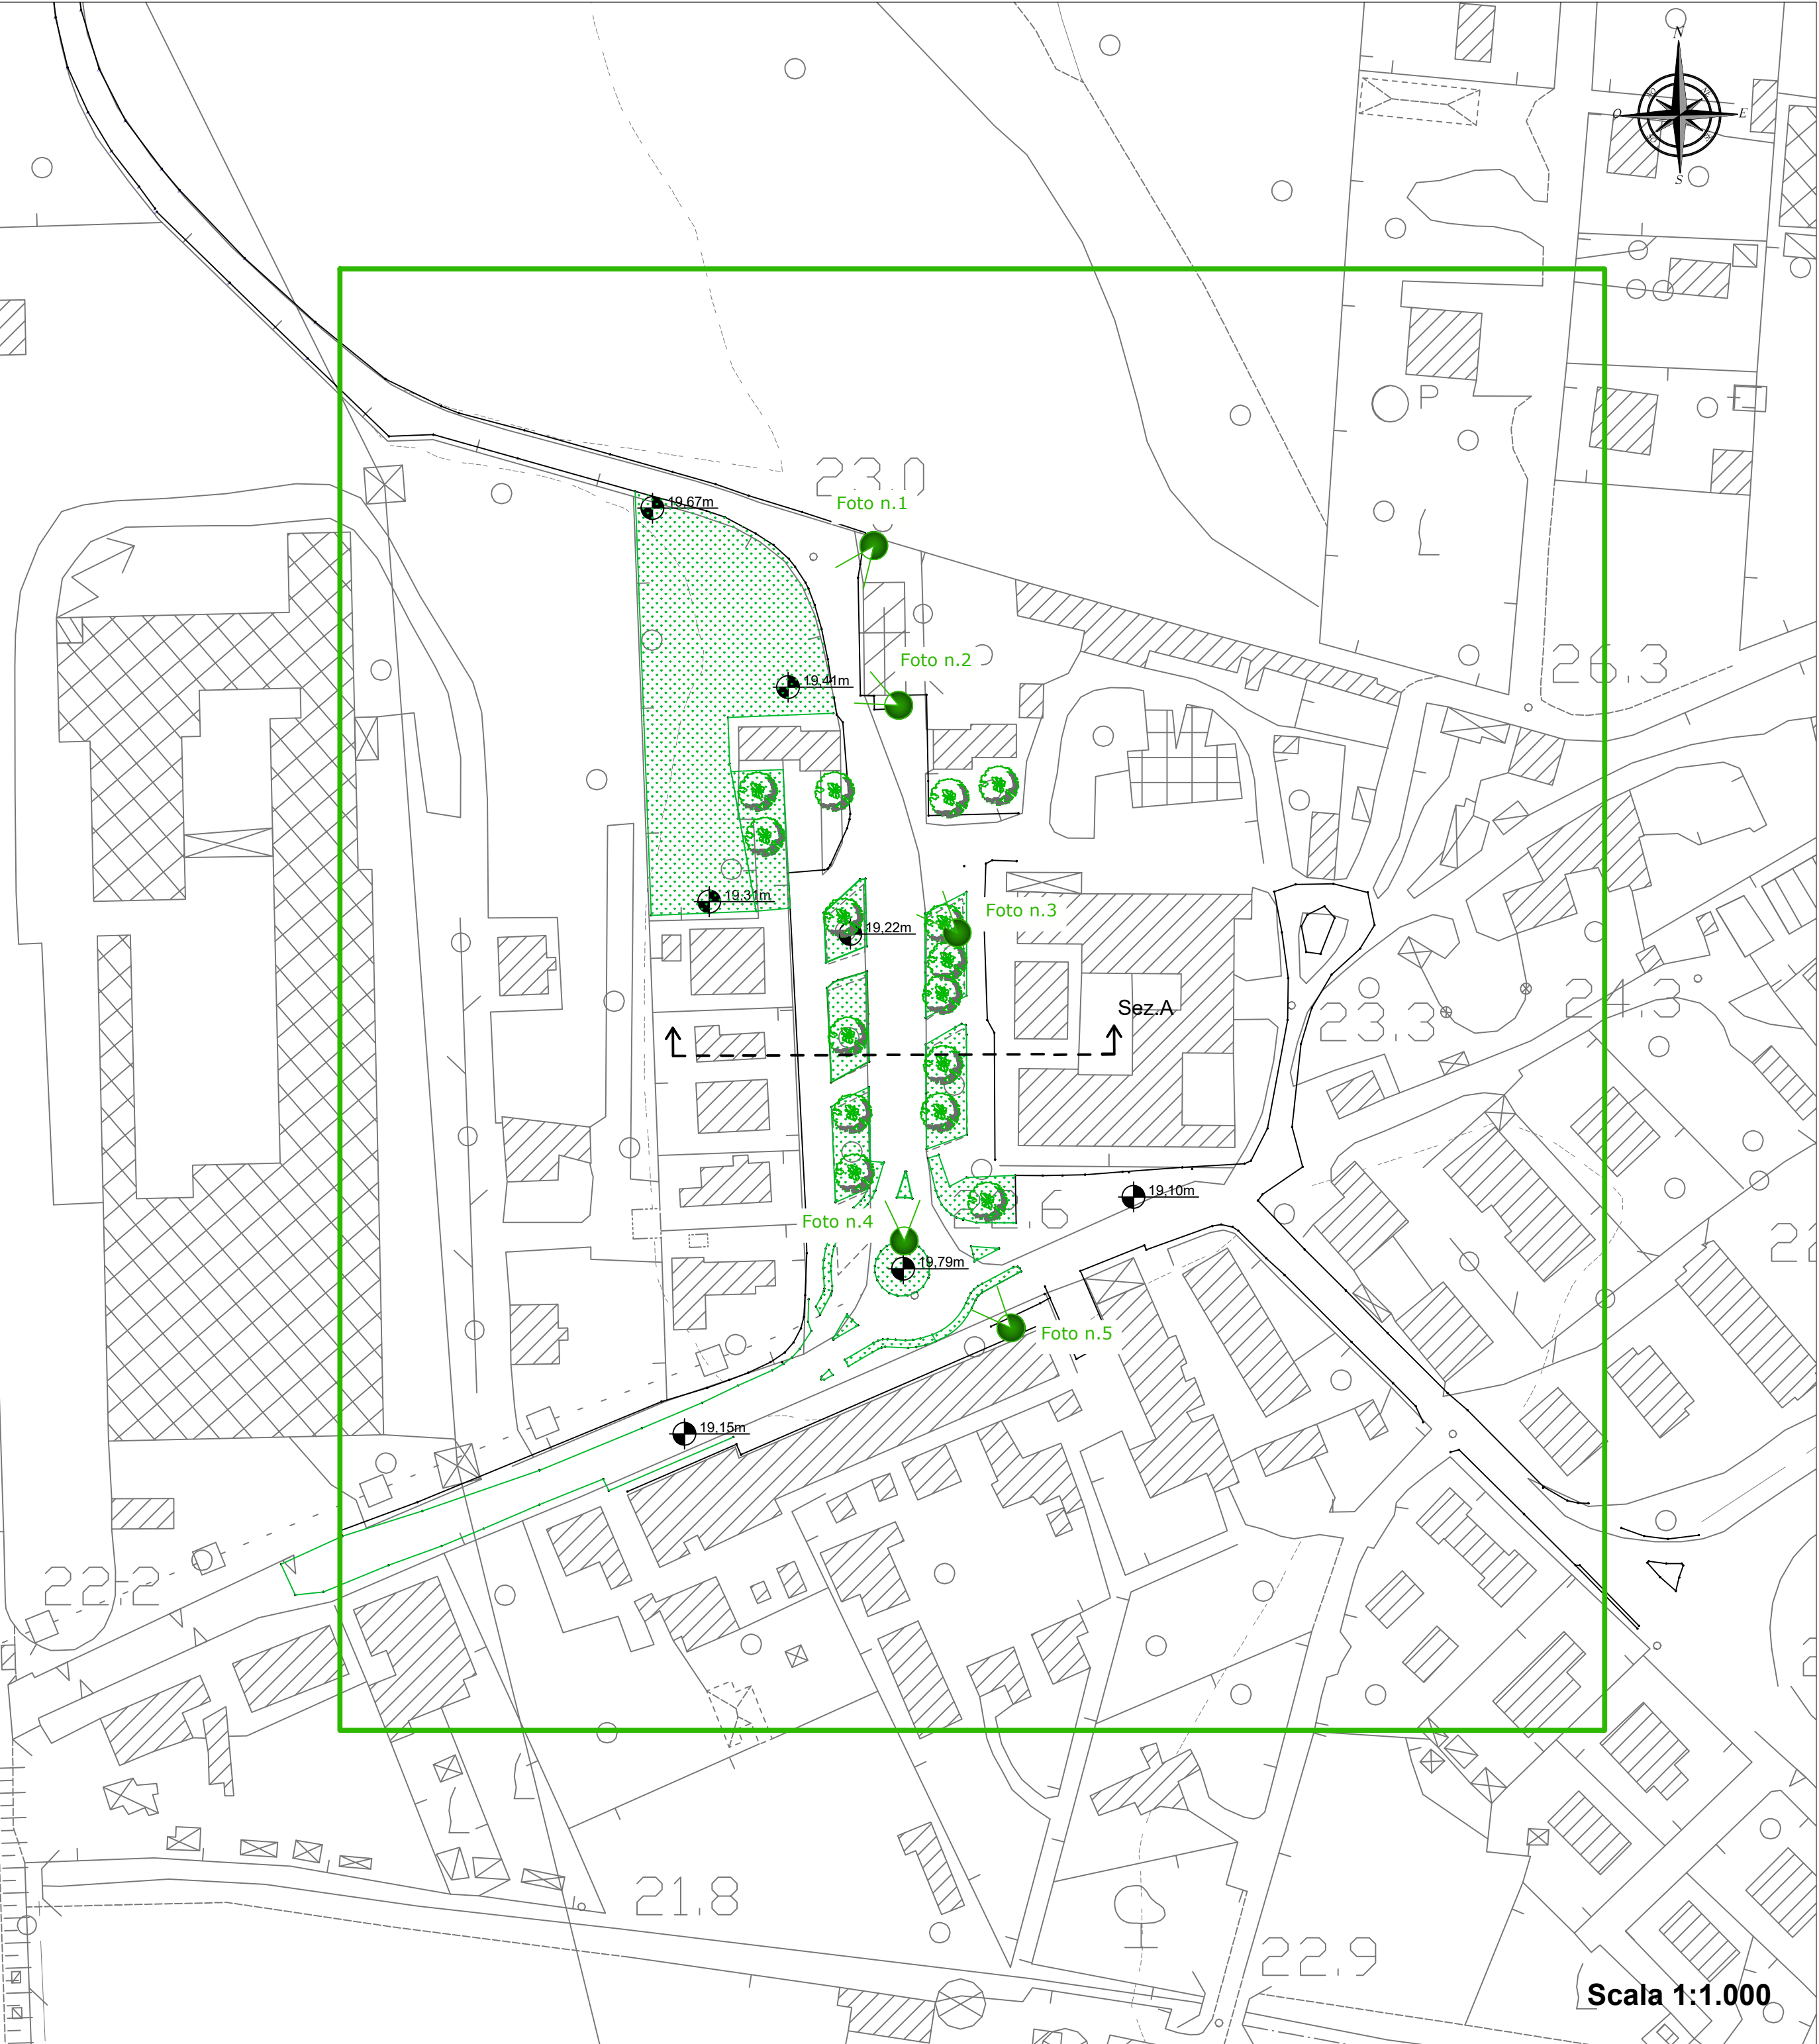

Documentazione Fotografica:

Foto n.1



Foto n.2



Foto n.3




Foto n.4



Foto n.5




Sezioni Stato di Fatto:

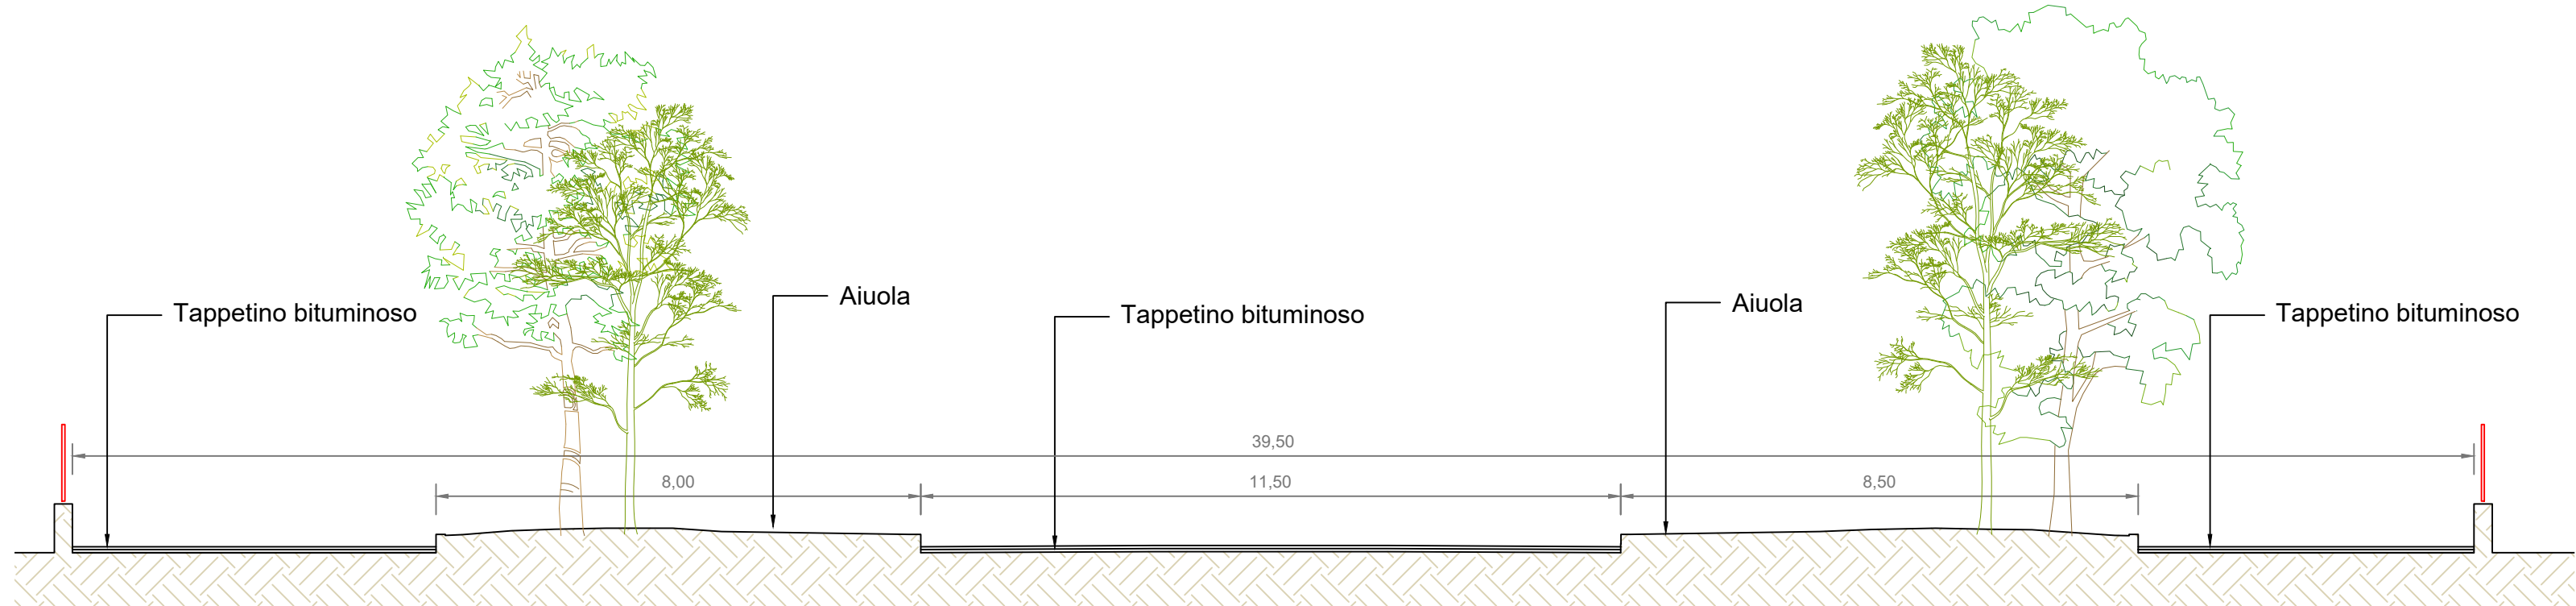

Sez.A - Scala 1:100

LEGENDA:

- Cono di scatto fotografico
- AMBITO 4: Piazza "Borgo Cafasso"**



COMUNE DI CAPACCIO PAESTUM
PROVINCIA DI SALERNO

IL committente:
Comune di
CAPACCIO PAESTUM

Sindaco
Avv. Alfieri Francesco

IL R.U.P.:
Ing. Giovanni Vito Bello

I Progettisti:
RTP
Ing. Luca Picilli
(capogruppo progettuali)

Arch. **Domenico Scorziello**
(mandante)

Data:
Dicembre 2022

PROGETTO ESECUTIVO

CUP.: H41B21000840001

Oggetto:
"Interventi di rigenerazione urbana delle borgate volti alla riduzione dei fenomeni di marginalizzazione e degrado sociale, nonché al miglioramento della qualità, del decoro urbano e del tessuto sociale ed ambientale".

Elaborati:

E. 6.1

AMBITO 4 - PIAZZA "BORGO CAFASSO"

PLANIMETRIA, SEZIONI STATO DI FATTO E DOCUMENTAZIONE FOTOGRAFICA

