




Particolari costruttivi - Sezione sede stradale / marciapiede / parco
Scala 1:10

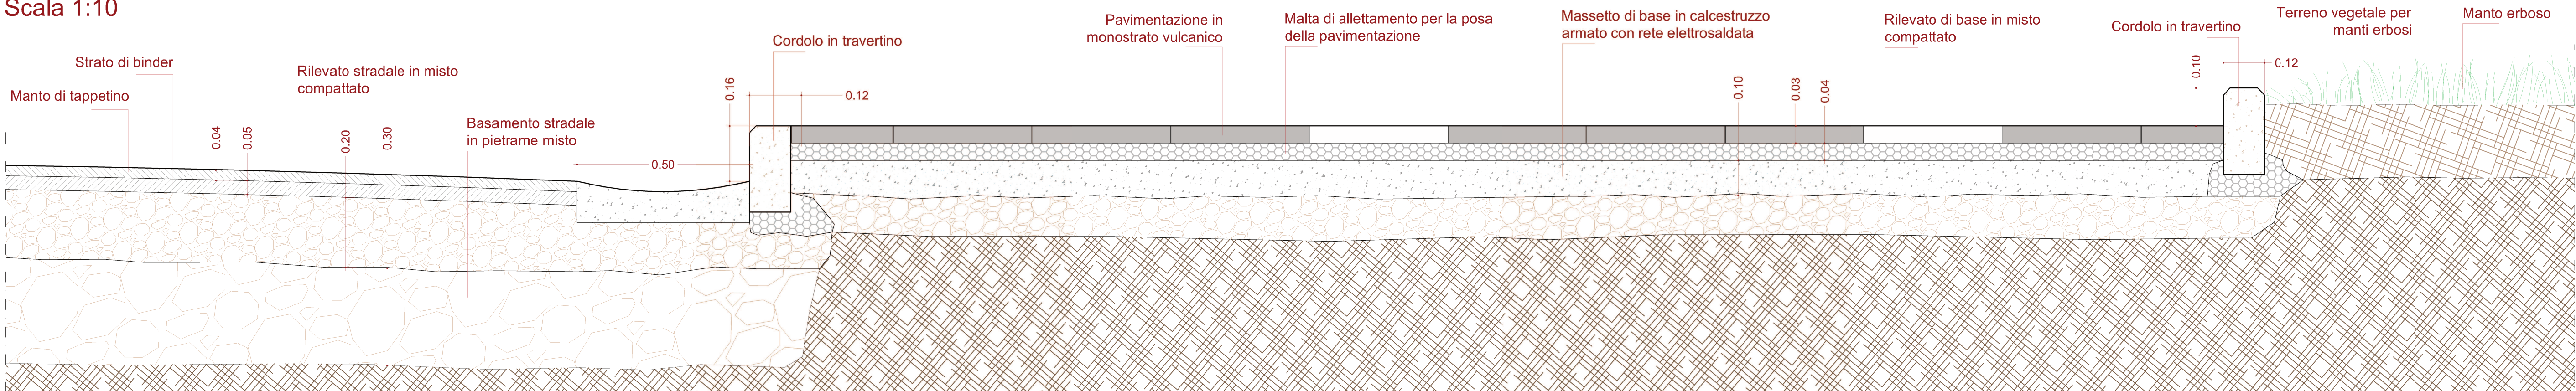


Particolari costruttivi - Sezione parco / piazza
Scala 1:10

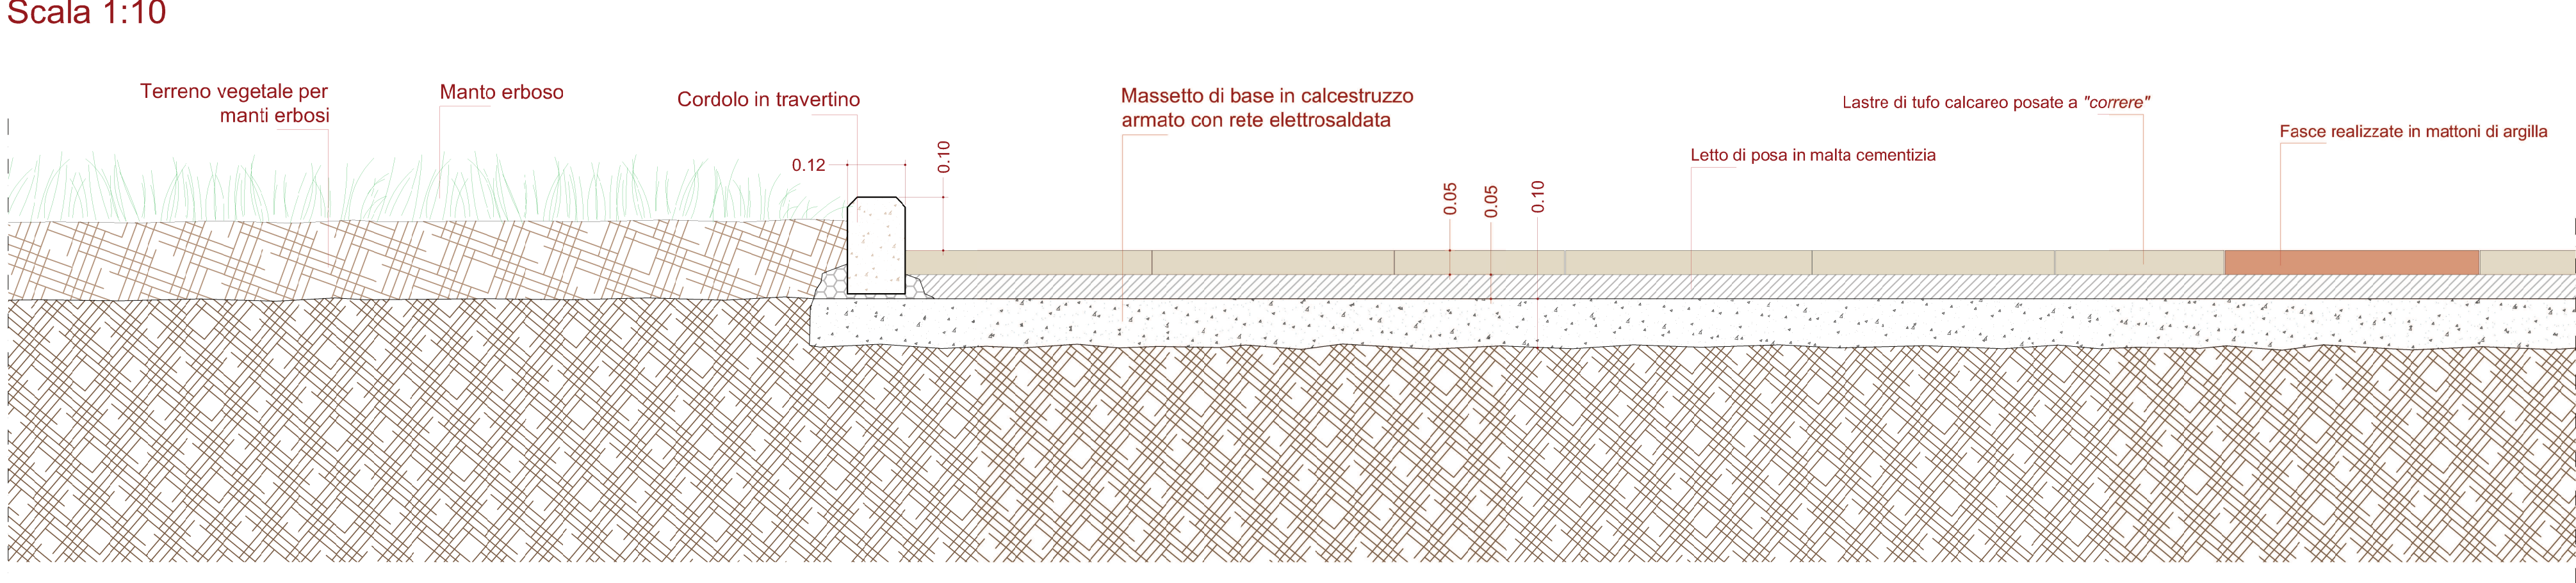

Stralcio pianta Cafasso
Scala 1:100

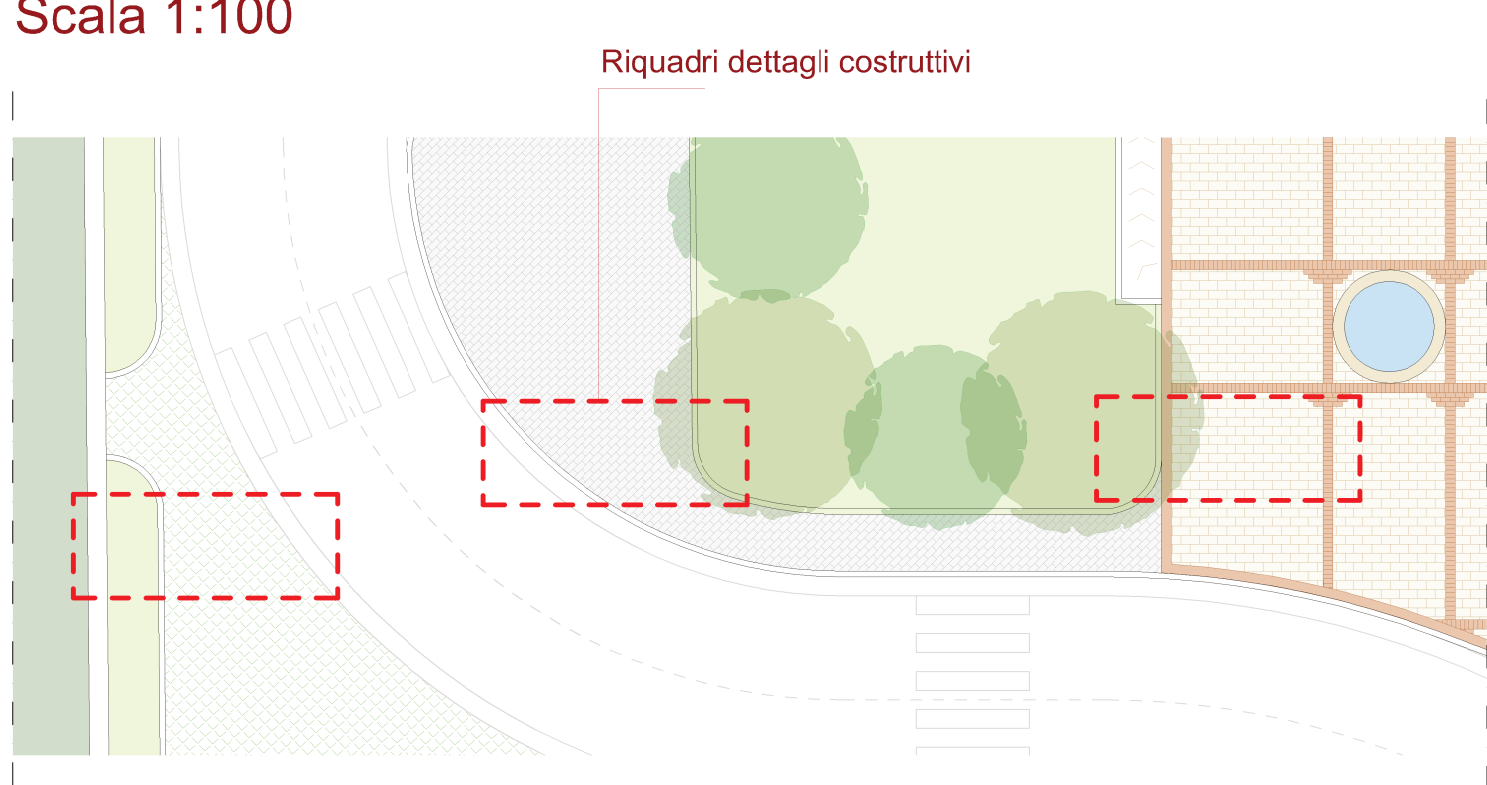

Pavimentazione in **monostrato vulcanico** grigio con elementi decorativi di colore bianco

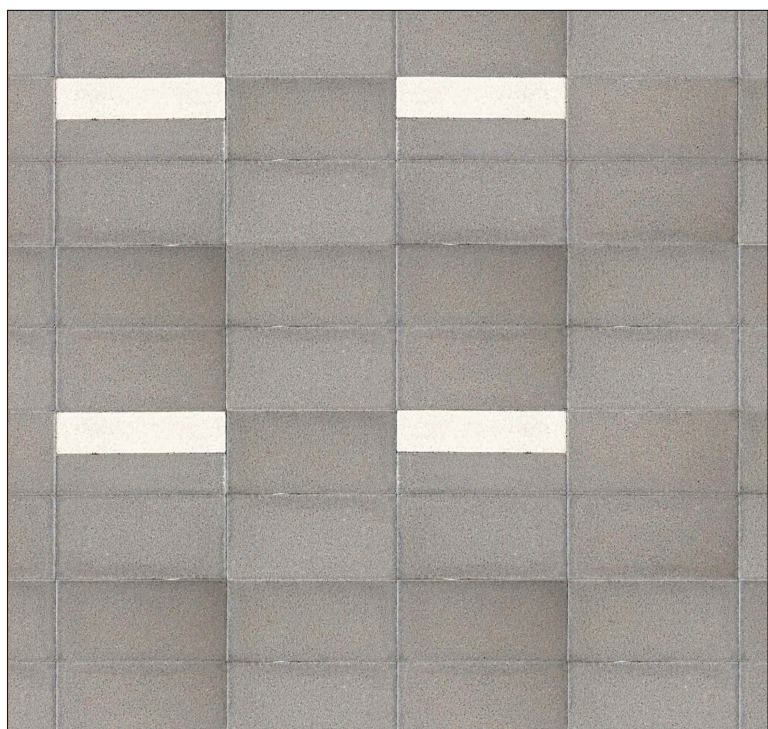

Pavimentazione dei parcheggi realizzata in **Masselli autobloccanti drenanti**



Pavimentazione della piazza in **lastre di travertino a correre** e fasce in **mattoni di argilla**





COMUNE DI CAPACCIO PAESTUM
PROVINCIA DI SALERNO

IL *commitente*:
Comune di
CAPACCIO PAESTUM

PROGETTO ESECUTIVO
CUP.: H41B21000840001

Oggetto:

"Interventi di rigenerazione urbana delle borgate volti alla riduzione dei fenomeni di marginalizzazione e degrado sociale, nonché al miglioramento della qualità, del decoro urbano e del tessuto sociale ed ambientale".

Elaborati:

E. 6.6
AMBITO 4
Piazza "BORGO CAFASSO"

PARTICOLARI COSTRUTTIVI
SU SEZIONI MARCIAPIEDE / SEDE STRADALE / PIAZZA

IL R.U.P.:
Ing. Giovanni Vito Bello



I Progettisti:

RTP
Ing. Luca Picilli
(capogruppo mandataria)



Arch. **Domenico Scorziello**
(mandante)



Data:
Dicembre 2022