



Comune di Capaccio Paestum
(Provincia di Salerno)
Urbanistica – Edilizia Privata – Demanio – Patrimonio – Inventario
– Area P.I.P.

Via Scorzello – 84047 Capaccio Paestum (SA)
Tel. +39 (0828) 81.21.11 pec. protocollo@pec.comune.capaccio.sa.it

OGGETTO: Istanza di autorizzazione ai sensi del D.Lgs n. 259 del 01.08.2003 art. 44 e 49 – Installazione Stazione Radio Base per rete di telefonia mobile di ILIAD ITALIA S.P.A., da ubicare nel Comune di Capaccio Paestum (SA), traversa Linora e riportata catastalmente al foglio di mappa n. 54 particella n. 684 - Codice Impianto: SA84047_010 Capaccio Licinella
– **Avviso di deposito**

IL RESPONSABILE AREA P.O.

Visto l'art. 44 comma 5, del D.Lgs n. 259 del 01.08.2003

RENDE NOTO

Che la società ILIAD ITALIA S.P.A. ha fatto pervenire agli atti di questo Ente un'Istanza di Autorizzazione ai sensi del D.Lgs n. 259 del 01.08.2003 art. 44 e 49 – Installazione Stazione Radio Base per rete di telefonia mobile di ILIAD ITALIA S.P.A., da ubicare nel Comune di Capaccio Paestum (SA), traversa Linora e riportata catastalmente al foglio di mappa n. 54 particella n. 684
Codice Impianto: SA84047_010 Capaccio Licinella

Gli atti sono depositati presso quest'Area, in libera visione al pubblico, per 30 (Trenta) giorni decorrenti dalla data di pubblicazione del presente avviso. Durante il periodo di deposito chiunque può presentare osservazioni in merito, e depositarle, nei termini di cui sopra, al protocollo generale del Comune di Capaccio Paestum.

Per ogni chiarimento che si rendesse necessario si forniscono di seguito i riferimenti utili:

- Responsabile del Procedimento è l'ing. Christian FRANCO (Responsabile Area P.O.);
- Riferimento telefonico: 0828/1994682- 0828/1994687



Il Responsabile Area P.O.
Ing. Christian FRANCO




 AREA DI INTERVENTO

COMUNE DI CAPACCIO PAESTUM
Ufficio Protocollo


E




COPIA CONFORME ALL'ORIGINALE DIGITALE
Protocollo N.0049996/2022 del 24/11/2022
Firmatario: Emidio Iuliano

Descrizione: INQUADRAMENTO TERRITORIALE GOOGLE EARTH		
Il Committente	Il Fornitore :	Nome Cell Site CAPACCIO LICINELLA SA 84047_010
	Progettazione:  Via R. Cantarella 9 - Salerno	Comune Capaccio Paestum-SA

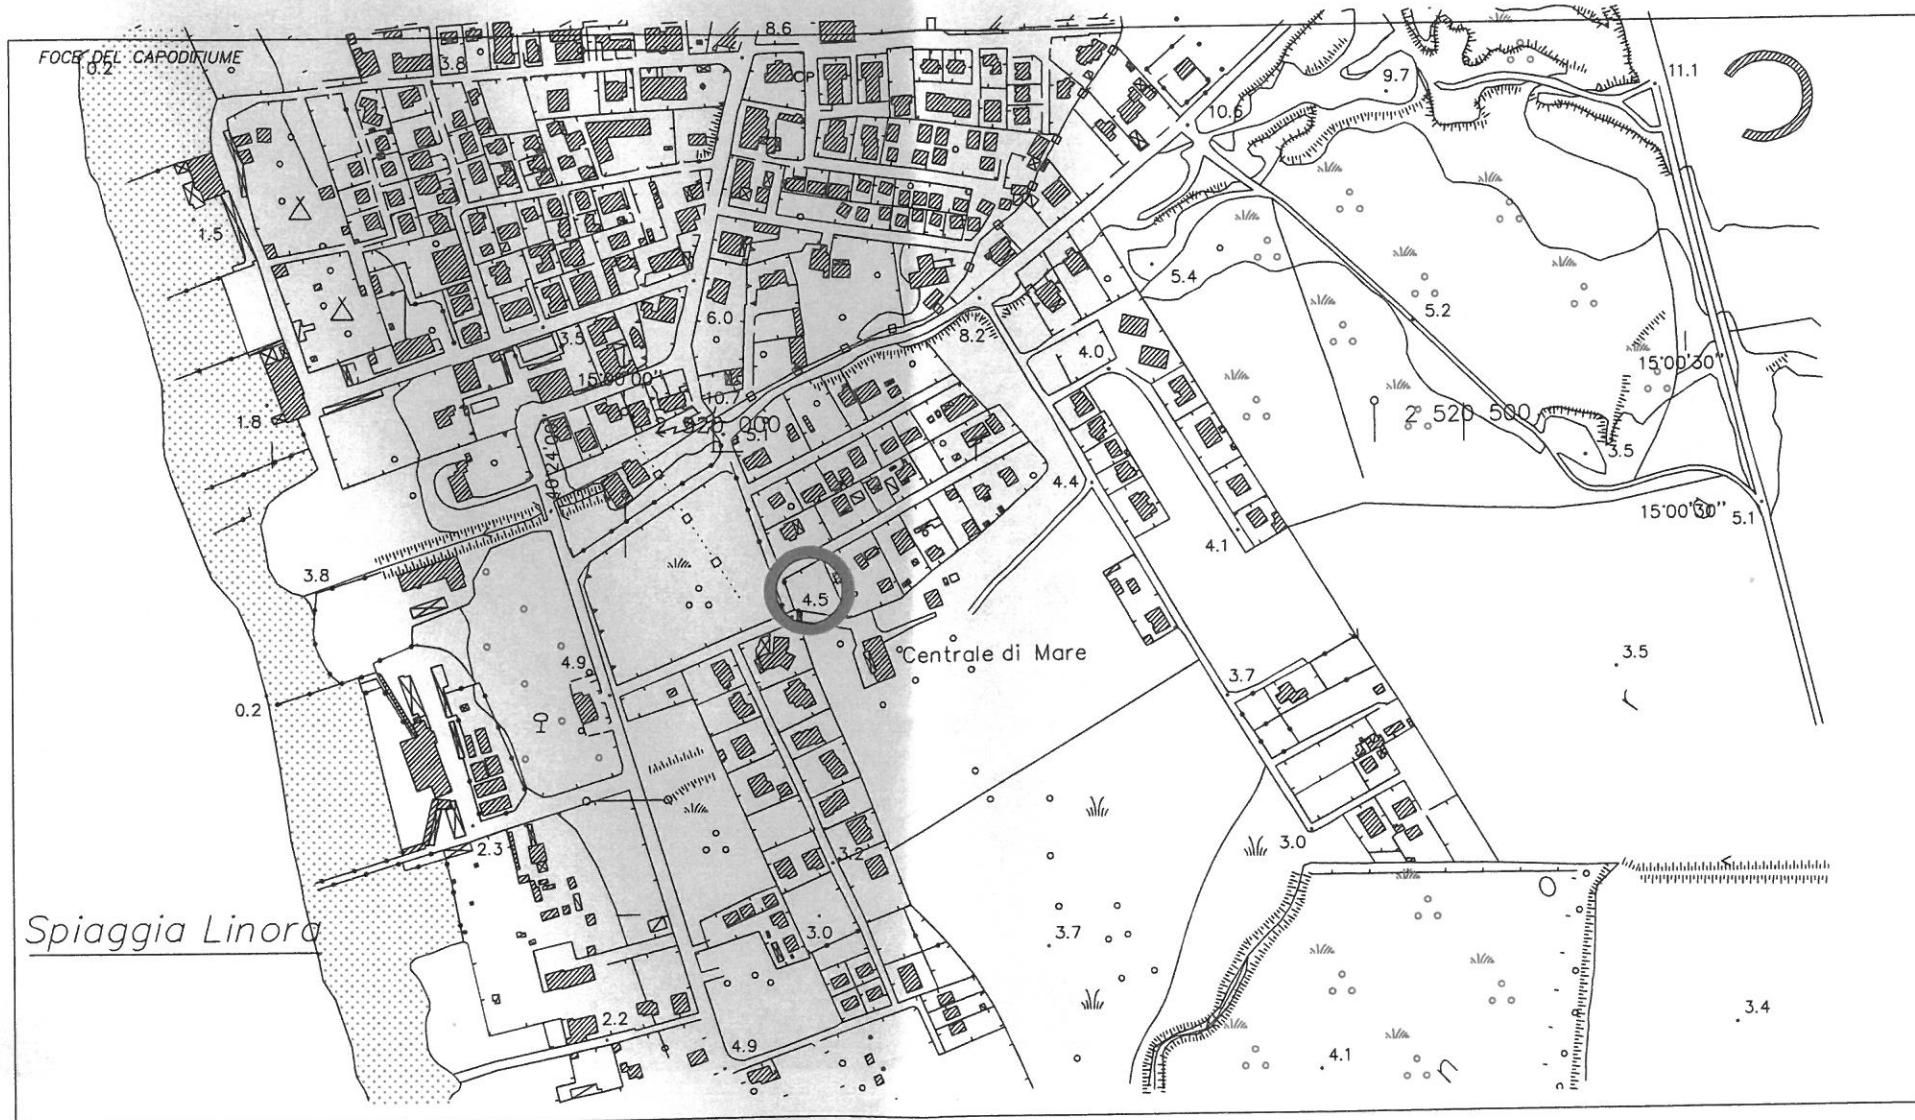

COMUNE DI CAPACCIO PAESTUM Ufficio Protocollo	E
COPIA CONFORME ALL'ORIGINALE DIGITALE	
Protocollo N.0049996/2022 del 24/11/2022 Firmatario: Emidio Iuliano	

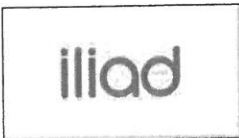Descrizione:		INQUADRAMENTO TERRITORIALE IGM					
Il Committente 		Il Fornitore :				Nome Cell Site CAPACCIO LICINELLA SA 84047_010	
		Progettazione:		 SETEM SERVIZI TELEFONICI INTEGRATI Via R. Cantarella 9 – Salerno		Comune Capaccio Paestum–S	
		Scala 5000	Formato A3	Tavola PM 02	Indirizzo Traversa Linora		

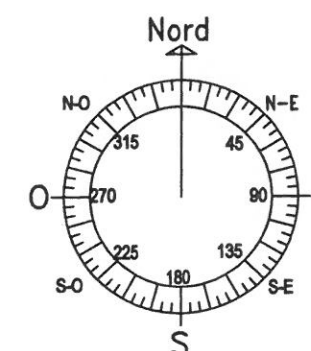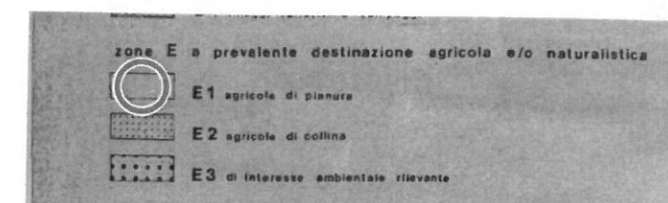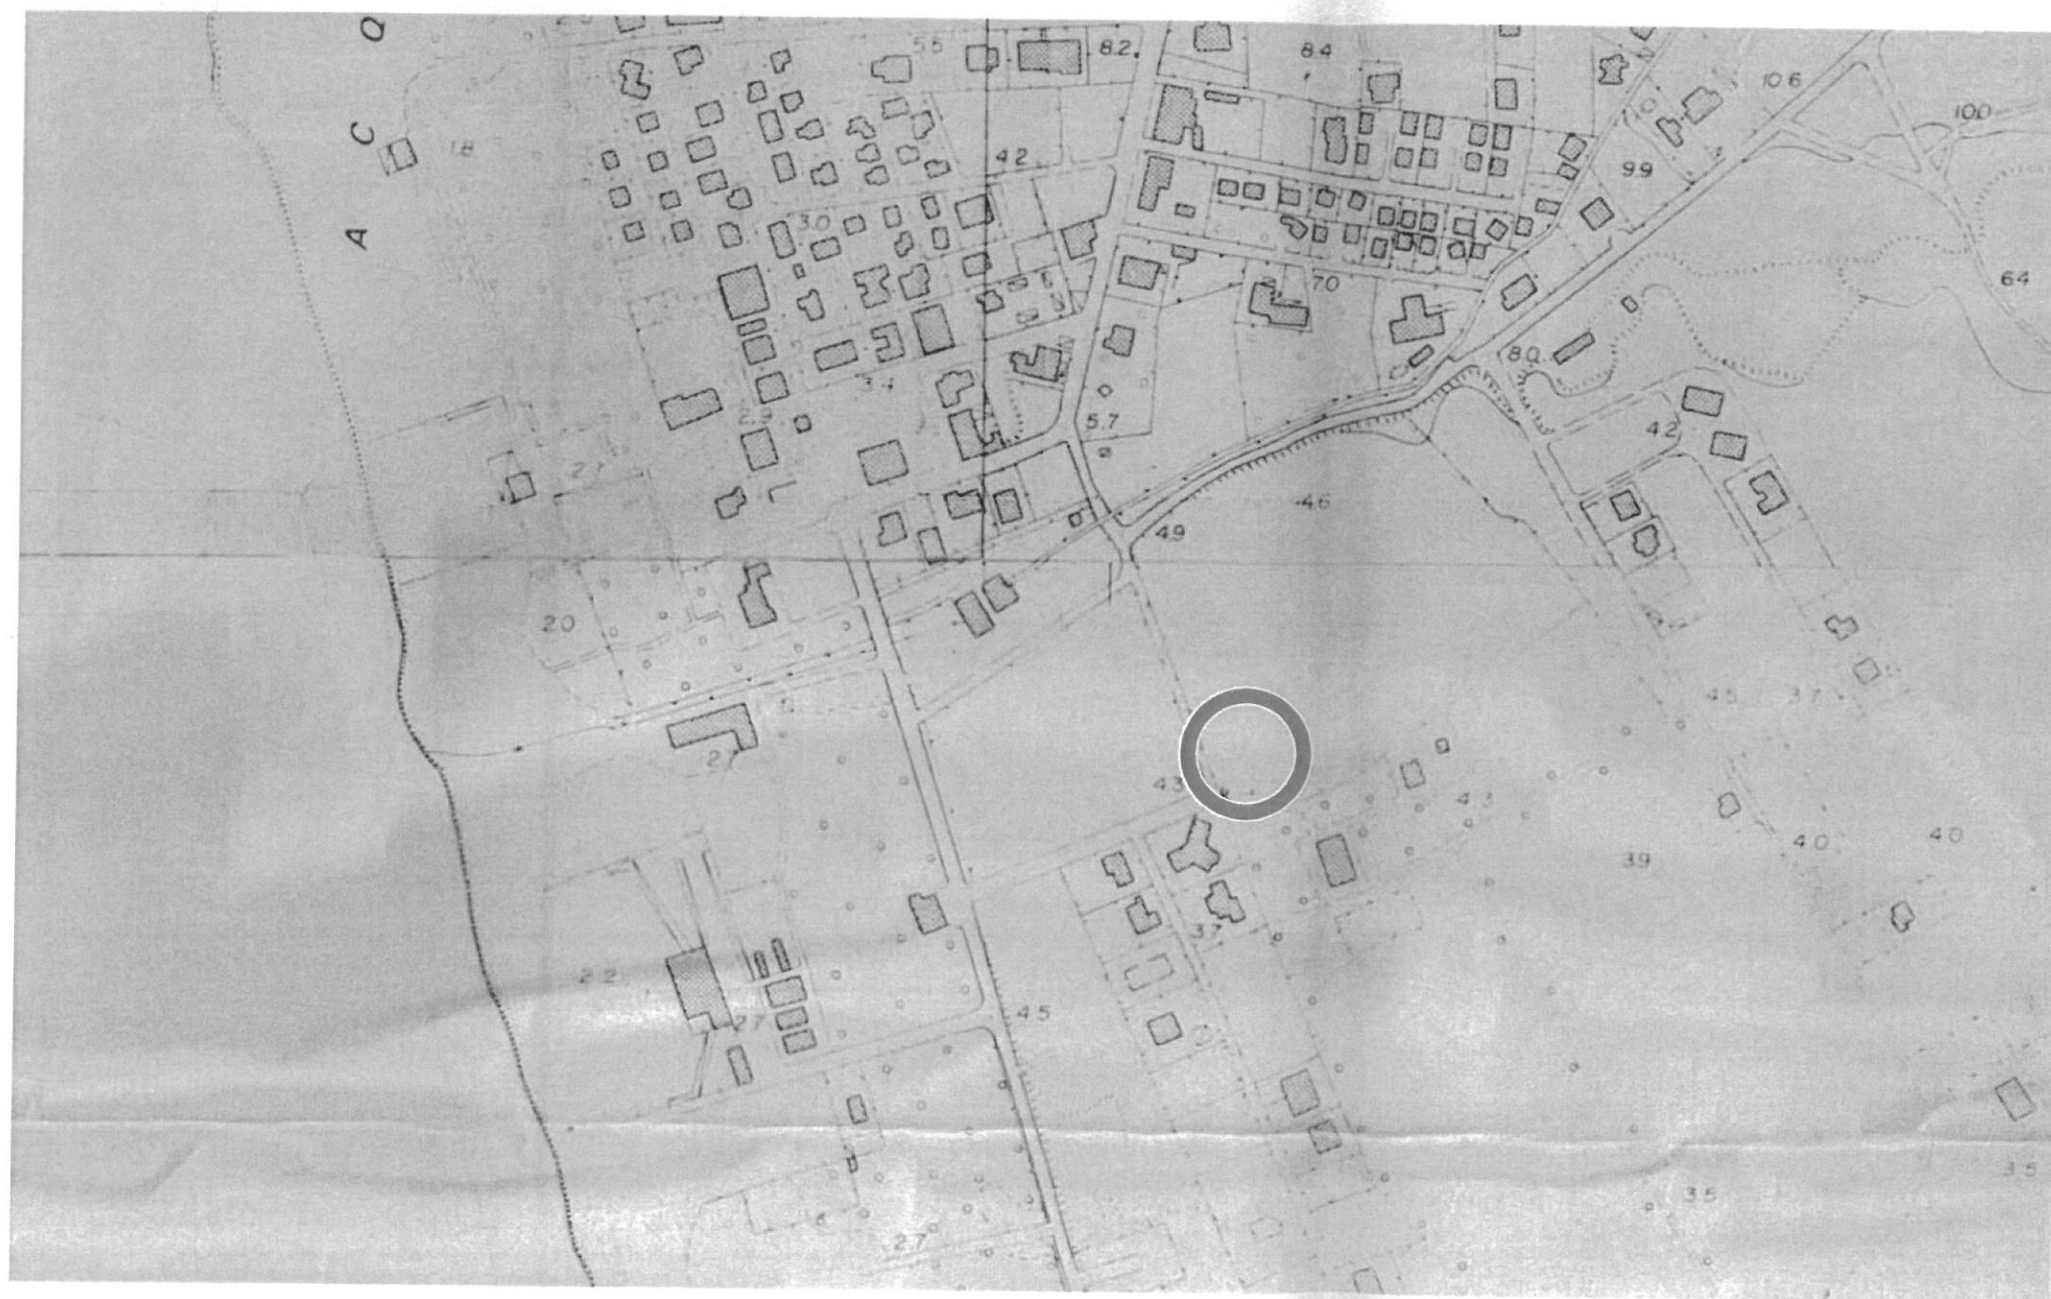

○ AREA DI INTERVENTO
E1 AGRICOLA DI PIANURA

COMUNE DI CAPACCIO PAESTUM
Ufficio Protocollo

E

COPIA CONFORME ALL'ORIGINALE DIGITALE
Protocollo N.0049996/2022 del 24/11/2022
Firmatario: Emidio Iuliano

Descrizione: ESTRATTO PRG			
Il Committente 	Il Fornitore :		Nome Cell Site CAPACCIO LICINELLA SA 84047_010
	Progettazione: Via R. Cantarella 9 - Salerno		Comune Capaccio Paestum-SA
Scala N.S.	Formato A3	Tavola PM 03	Indirizzo Traversa Linora



Comune di Capaccio Paestum (SA)
Fg.54 - Part. 684

Descrizione: ESTRATTO CATASTALE

Il Committente



Il Fornitore :



Progettazione: **SETEM**
Via R. Cantarella 9 - Salerno

Scala
N.S.

Particella:
Formato A3
Tavola PM 05

Nome Cell. Si
CAPACCIO LICIN
SA 84047
Comune
Capaccio Paestum
Fg.54 - Part. 684
Indirizzo
Traversa Linora

COMUNE DI CAPACCIO PAESTUM
Ufficio Protocollo
E
COPIA CONFORME ALL'ORIGINALE DIGITALE
Protocollo N.0049996/2022 del 24/11/2022
Firmatario: Emidio Iuliano

N=24500


Scala originale: 1:4000
Dimensione cornice: 1068.000 x 756.000 metProtocollo pratica T352570/2022

Comune di Capaccio Paestum (SA)

Nome Cell. Si
CAPACCIO LICIN
SA 84047
Comune
Capaccio Paestum
Fg.54 - Part. 684
Indirizzo
Traversa Linora


Indirizzo
Traversa Linora

Catasto

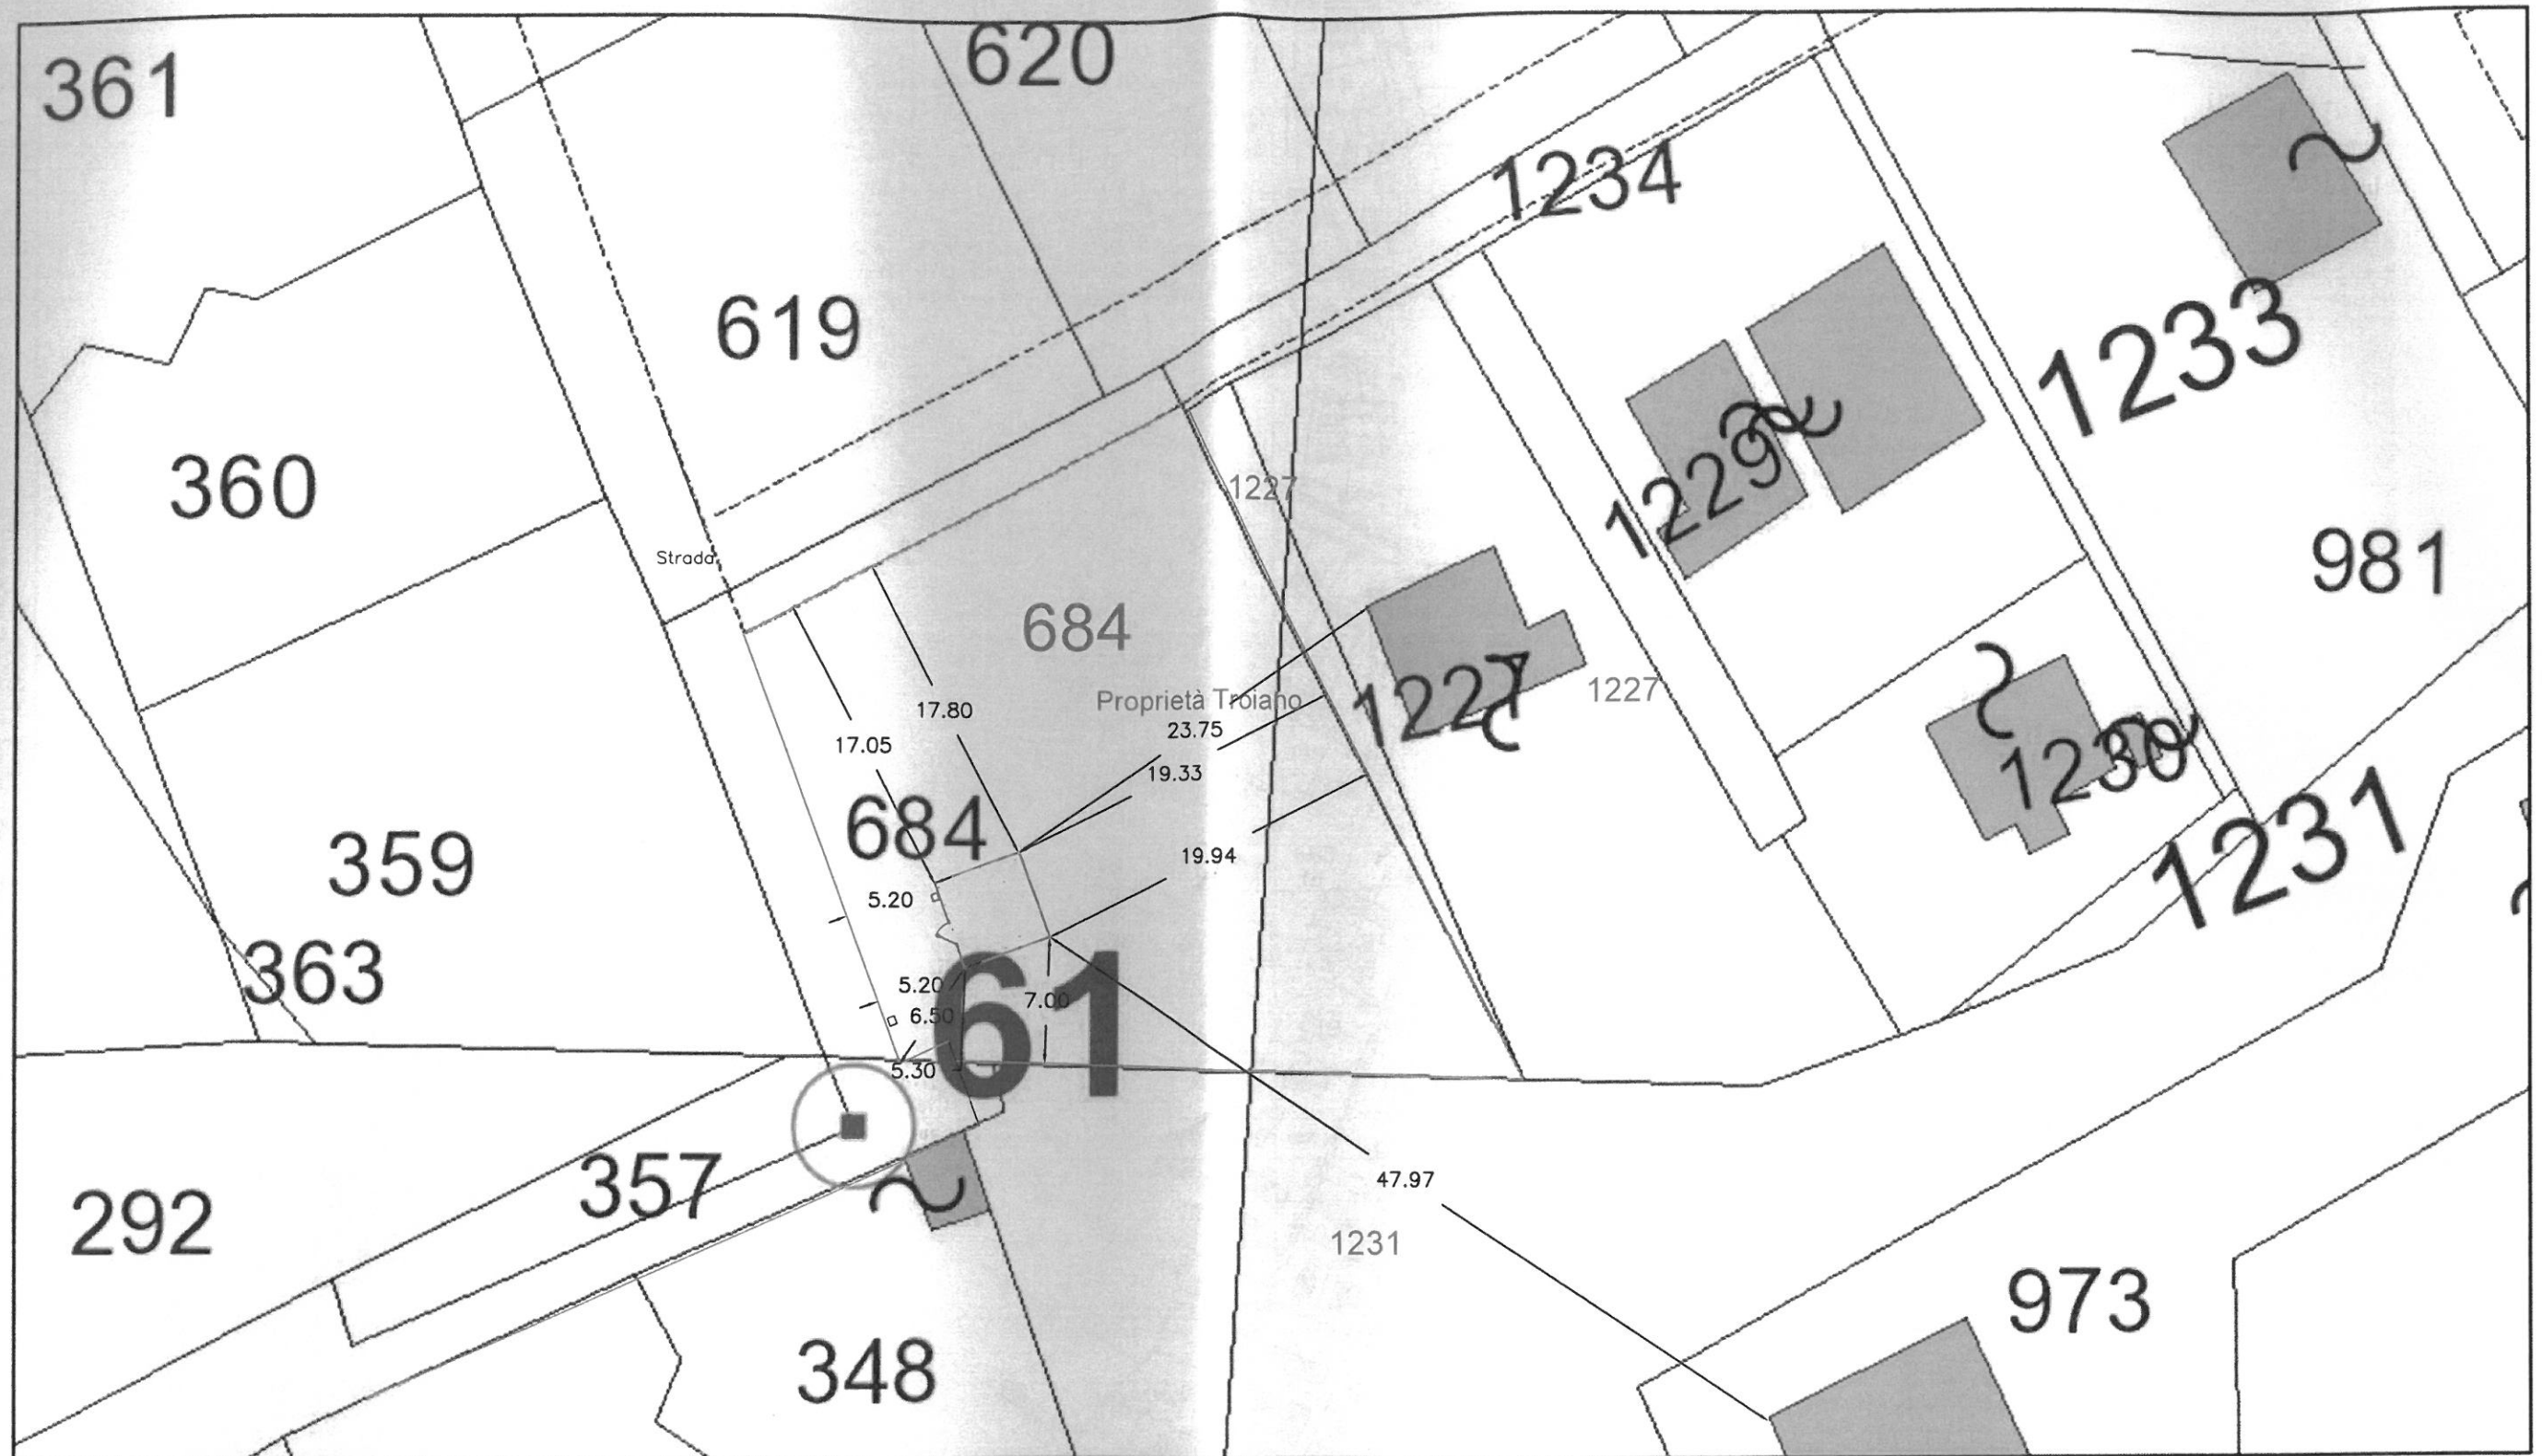

settembre 15, 2022

Descrizione: INQUADRAMENTO CATASTALE			
Il Committente 	Il Fornitore :		Nome Cell Site CAPACCIO LICINELLA SA 84047_010
	Progettazione: Via R. Cantarella 9 - Salerno		Comune Capaccio Paestum-SA
	Scala 1:500	Formato A3	Tavola PM 06
			Indirizzo Traversa Linora

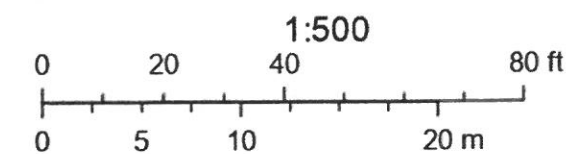

Sources: Esri, HERE, Garmin, Intermap, increment P Corp., GEBCO, USGS, FAO, NPS, NRCAN, GeoBase, IGN, Kadaster NL, Ordnance Survey, Esri Japan, METI, Esri China (Hong Kong), (c) OpenStreetMap contributors, and the GIS User Community; Provincia di Salerno

COMUNE DI CAPACCIO PAESTUM
Ufficio Protocollo
E
COPIA CONFORME ALL'ORIGINALE DIGITALE
Protocollo N.0049996/2022 del 24/11/2022
Firmatario: Emidio Iuliano