



SOTTOPASSO
Planimetria di dettaglio - Scala 1:200



Sezione longitudinale Sottopasso - Scala 1:200

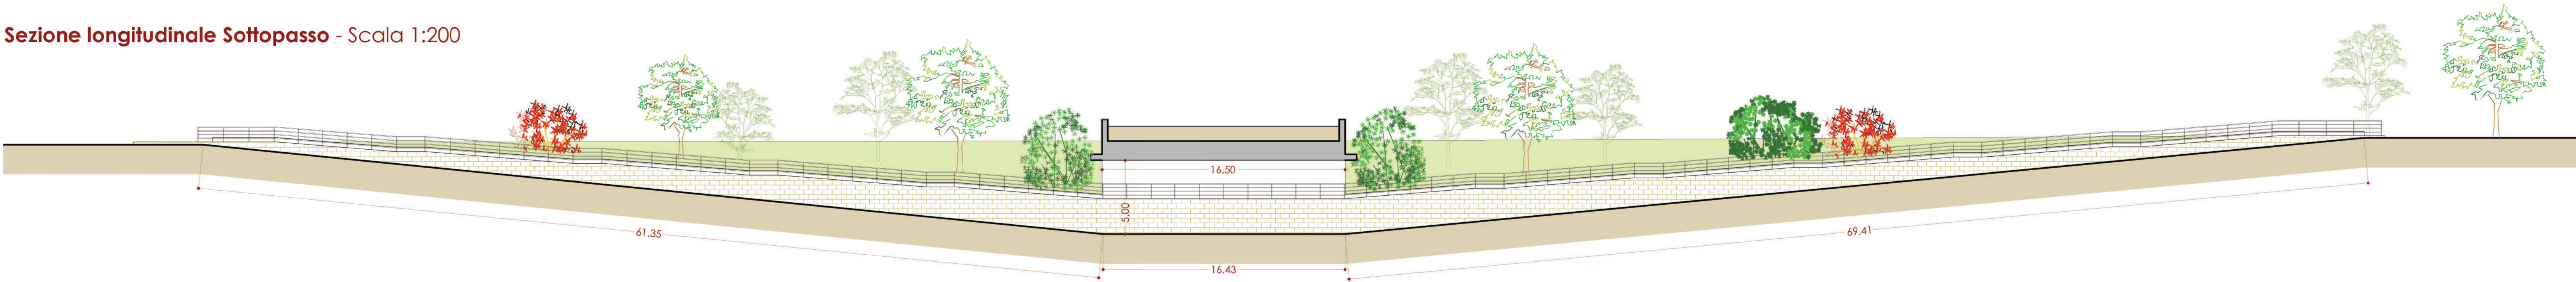


Sezione trasversale Sottopasso - Scala 1:200

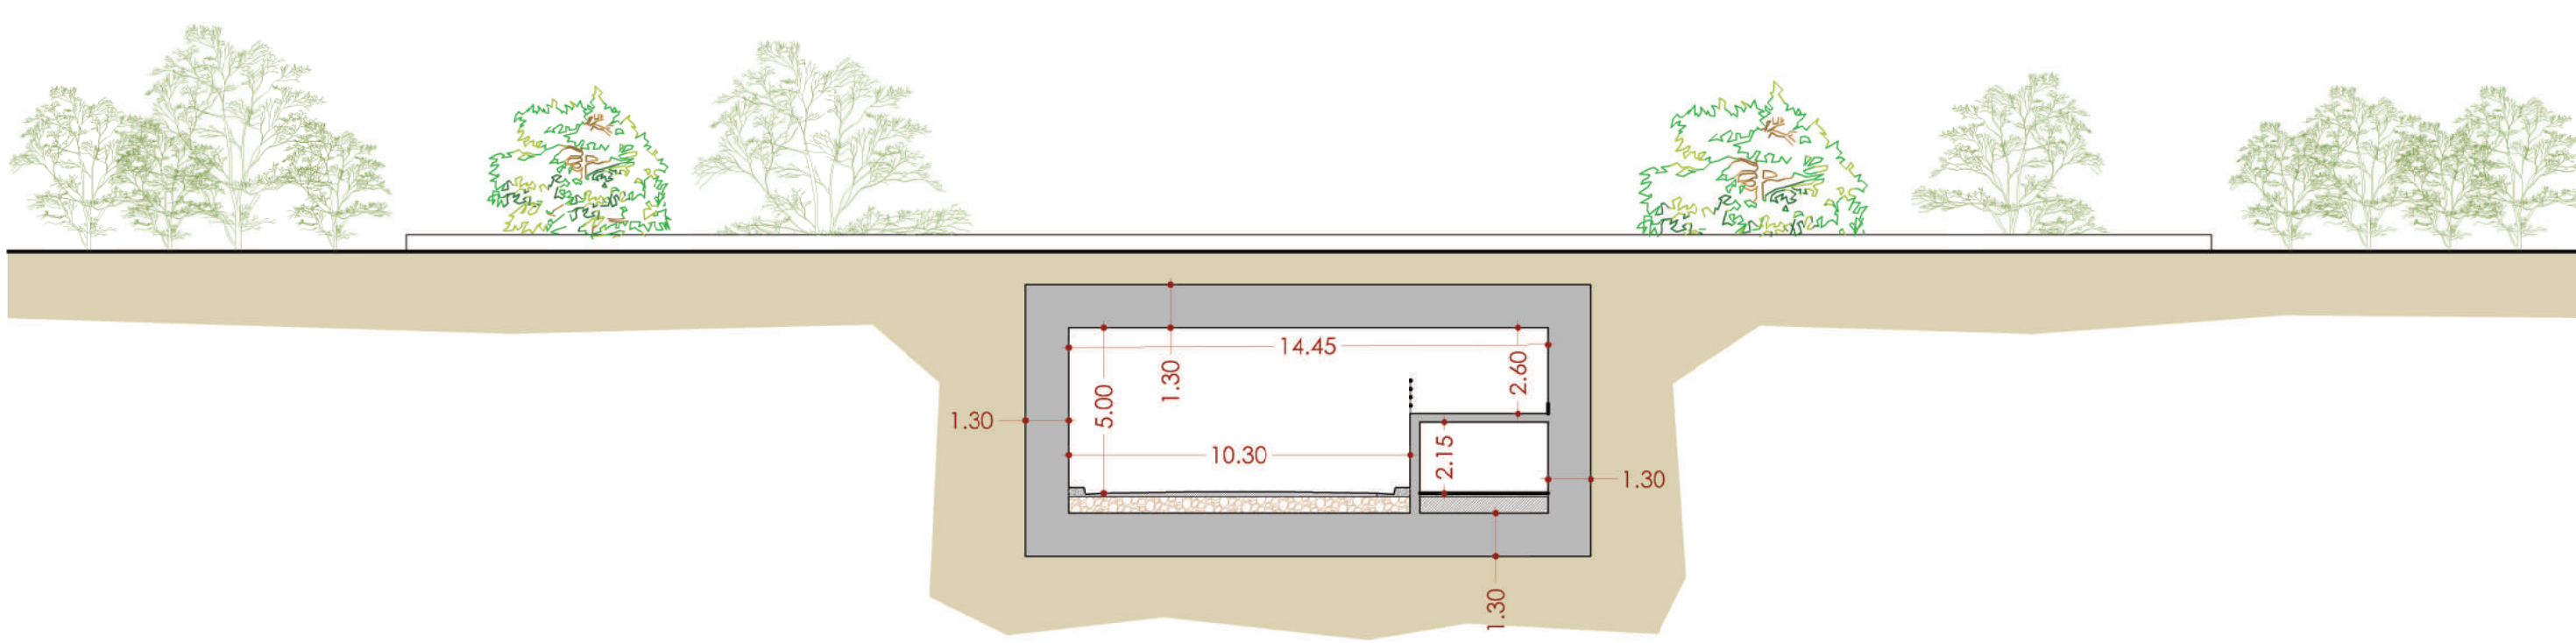

Fotoinserimenti del sottopasso - Prima / Dopo



SOTTOPASSO
Planimetria impianto di illuminazione - Scala 1:200

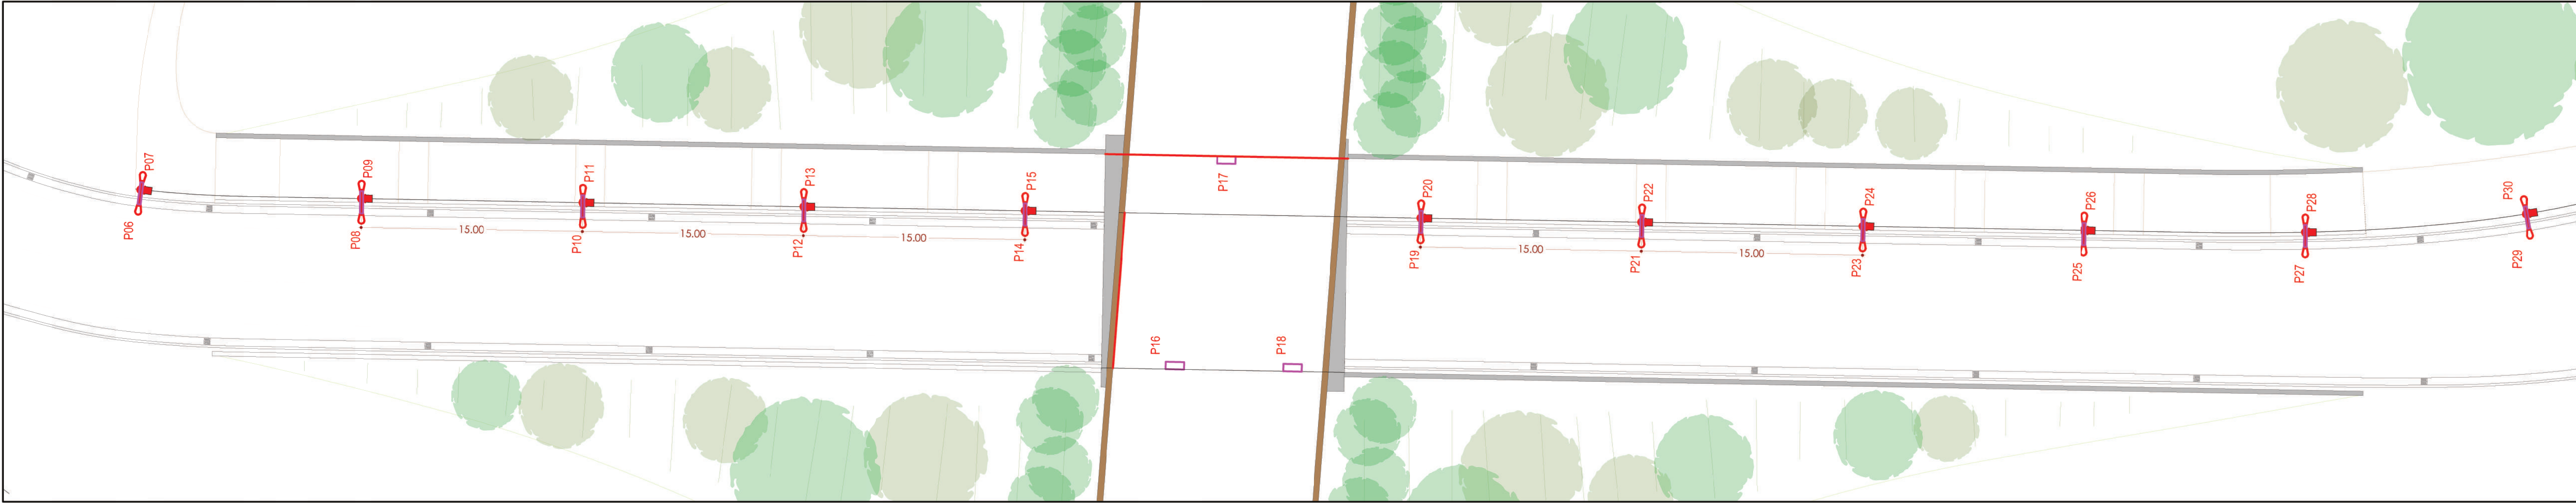



COMUNE DI CAPACCIO PAESTUM
Provincia di Salerno
AREA LL.PP.



Sindaco Avv. Alfieri Francesco	PROGETTO DEFINITIVO	Progetto approvato con: [] Delibera di Consiglio Comunale [] Delibera di Giunta Comunale [] Determinazione Dirigenziale n. _____ del ____/____/2022
Rup Ing. 	Progettista Ing. 	
Elaborato TAV. ARCH_6.0	Oggetto dell'elaborato Sottopasso ferroviario	Scale 1 : 200