SCATTO nr.15 - sezione K-K'

SCATTO nr.14 - sezione J-J'

SCATTO nr.12 - sezione I-I'

SCATTO nr. 13 - sezione I-I'

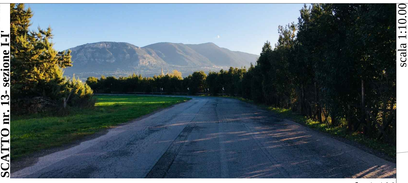

STATO DI FATTO - sezione K-K'

scala 1:100

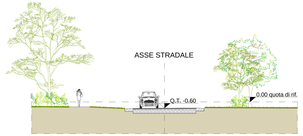

STATO DI FATTO - sezione J-J'

scala 1:100

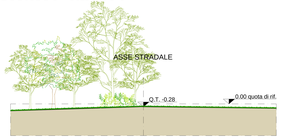

STATO DI FATTO - sezione I-I'

scala 1:100

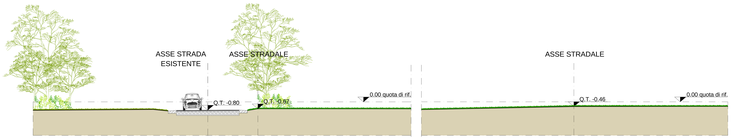

STATO DI PROGETTO - sezione K-K'

scala 1:100

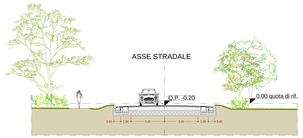

STATO DI PROGETTO - sezione J-J'

scala 1:100

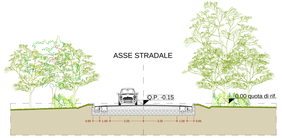

STATO DI PROGETTO - sezione I-I'

scala 1:100

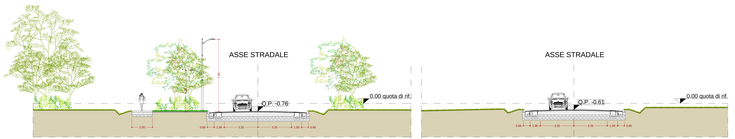

STERRI E RIPORTI - sezione K-K'

scala 1:100

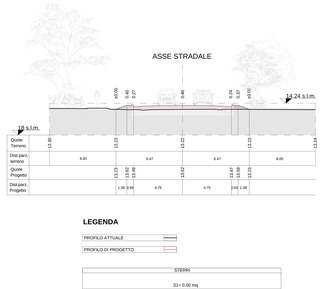

STERRI E RIPORTI - sezione J-J'

scala 1:100

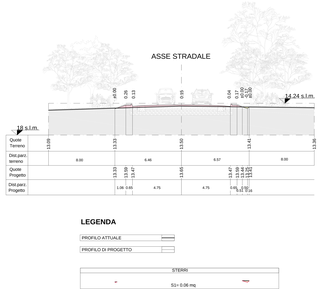

STERRI E RIPORTI - sezione I-I'

scala 1:100

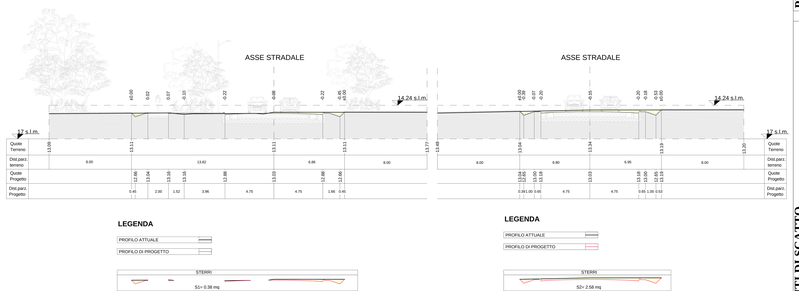

PLANIMETRIA GENERALE

scala 1:10.000

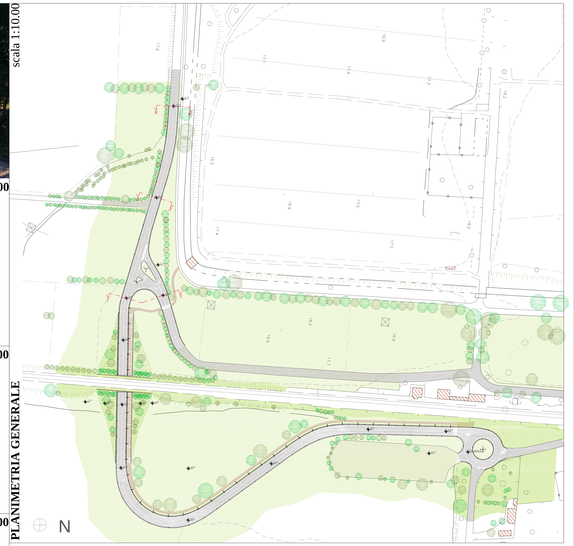

PUNTI DI SCATTO

COMUNE DI CAPACCIO PAESTUM
Provincia di Salerno
AREA LL.PP.

VIABILITA' ALTERNATIVA AL PASSAGGIO A LIVELLO DELLA STAZIONE FERROVIARIA DI PAESTUM

Studio: Arch. Albert Fadzeaux	PROGETTO DEFINITIVO	Progetto approvato con Delibera di Giunta Comunale Numero di Giunta Comunale del ___/___/____
Rup: Ing. Gerardo Cammarano		Progettista: Ing. Gerardo Cammarano

Elaborato: TAV. ARCH_10.0	Oggetto dell'elaborato: Sezioni stato overei ferrovia	Scale: 1 : 100