




STATO DI PROGETTO - PIANTA

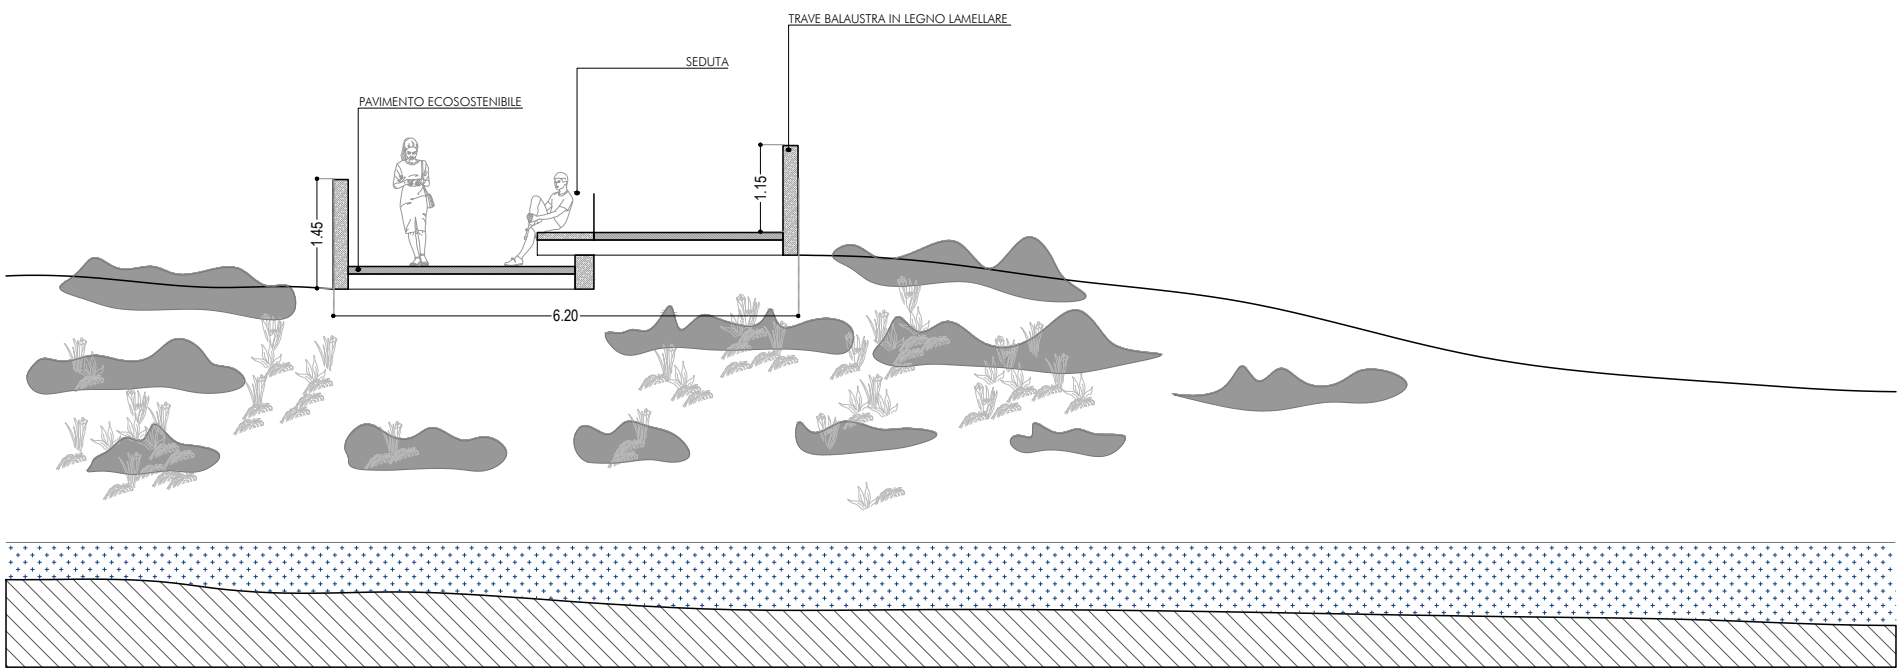


STATO DI PROGETTO - SEZIONE TRASVERSALE

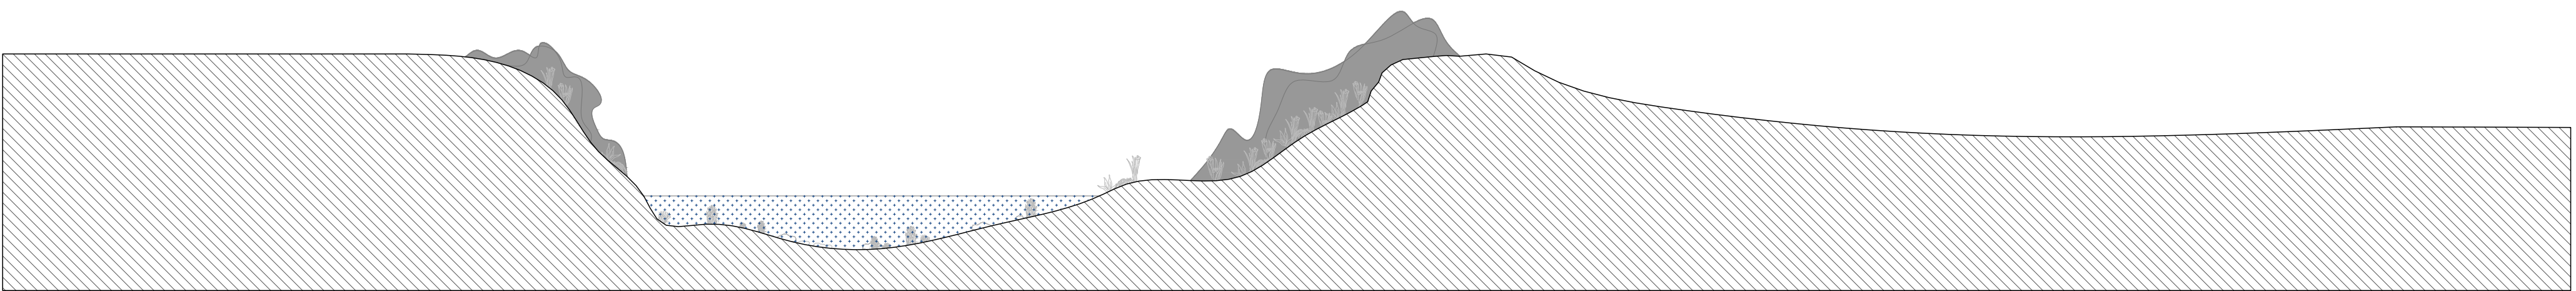


STATO DI FATTO - SEZIONE LONGITUDINALE

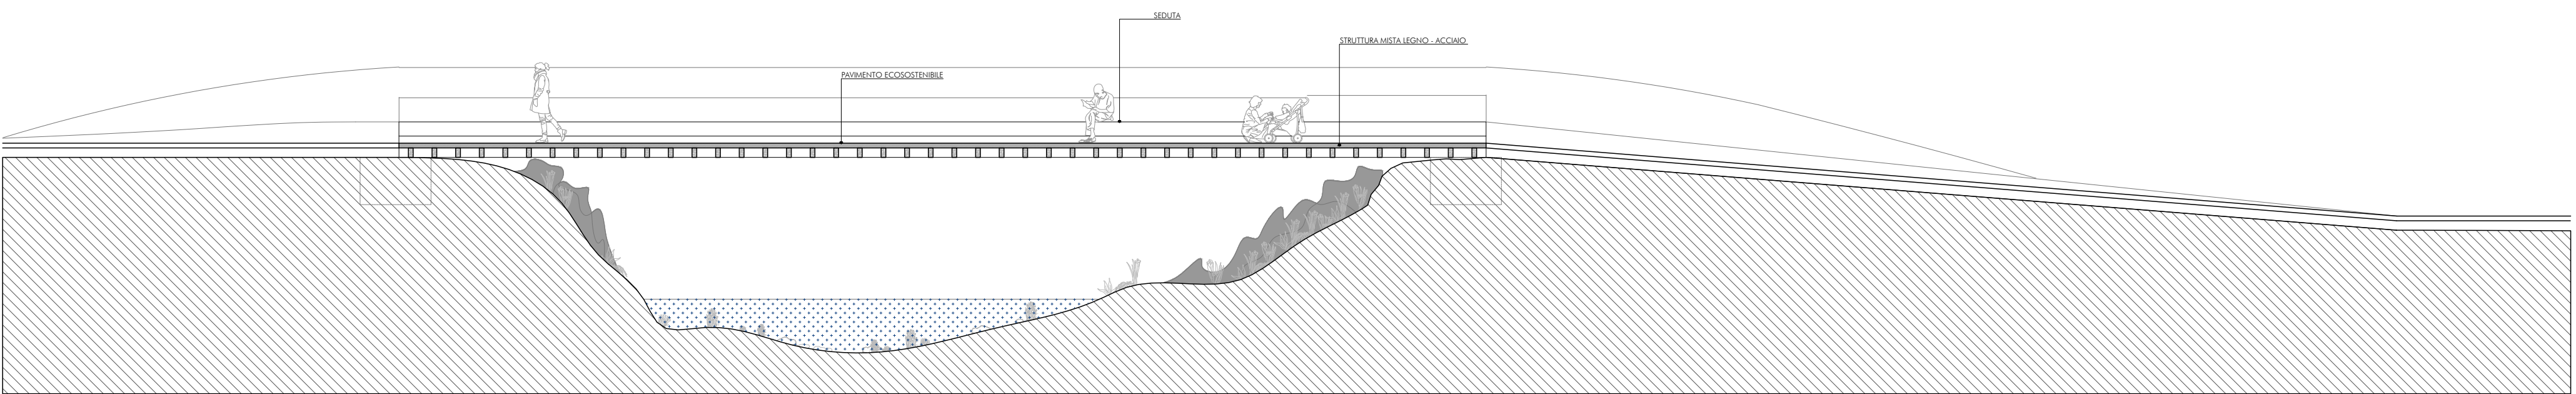

STATO DI PROGETTO - SEZIONE LONGITUDINALE

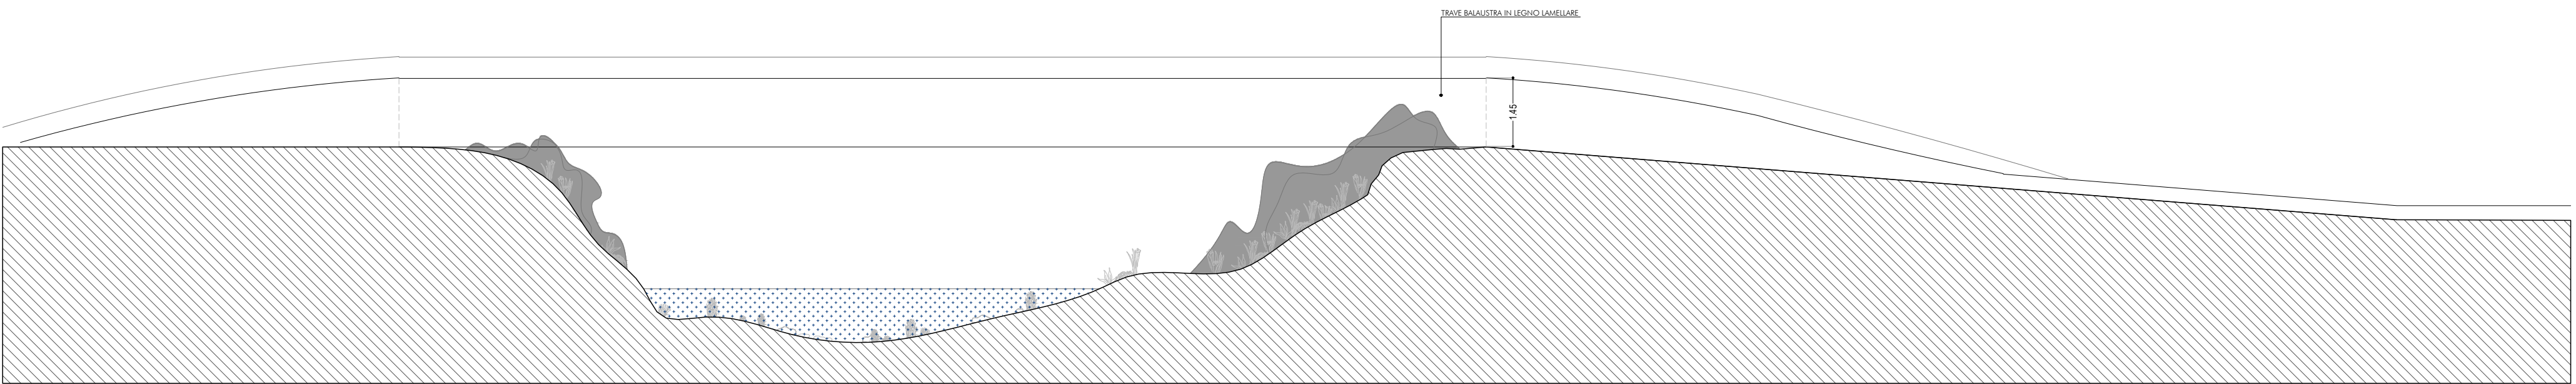

STATO DI PROGETTO - ALZATO LONGITUDINALE

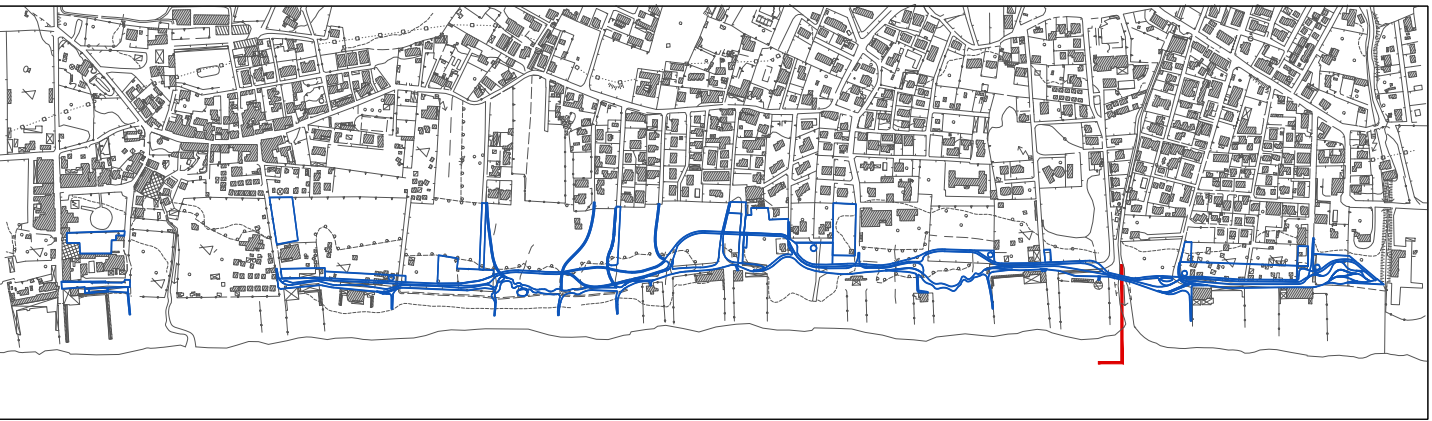

## COMUNE DI CAPACCIO PAESTUM

Provincia di Salerno  
Area Lavori Pubblici



### SVILUPPO SOSTENIBILE DELLA FASCIA COSTIERA:

### RIQUALIFICAZIONE AMBIENTALE TORRE-LINORA

Progetto di fattibilità Tecnica ed Economica approvato con  
[ ] Delibera di CC [ ] Delibera di GC [ ] Determinazione Dirigenziale  
n. \_\_\_\_ del \_\_\_\_/\_\_\_\_/\_\_\_\_

RUP:

Ing. Federico Tur



PROGETTISTA:

Ing. Giovanni Vito Bello



SINDACO

Avv. Francesco Alfieri

|           |                   |               |
|-----------|-------------------|---------------|
| VER. 1.0  | VERSIONE INIZIALE | DATA __/__/__ |
| VER. N. X | NOTE DI VERSIONE  | DATA VERSIONE |

FASE PROGETTUALE

PROGETTO DI  
FATTIBILITÀ TECNICA  
ED ECONOMICA

ELABORATI  
PASSERELLA CICLOPEDONALE 01  
PIANTA- SEZIONE- ALZATO

DATA: REV. MAGGIO 2024

SCALA: 1:100

CODICE FILE: /PFTE/GR20

GR21