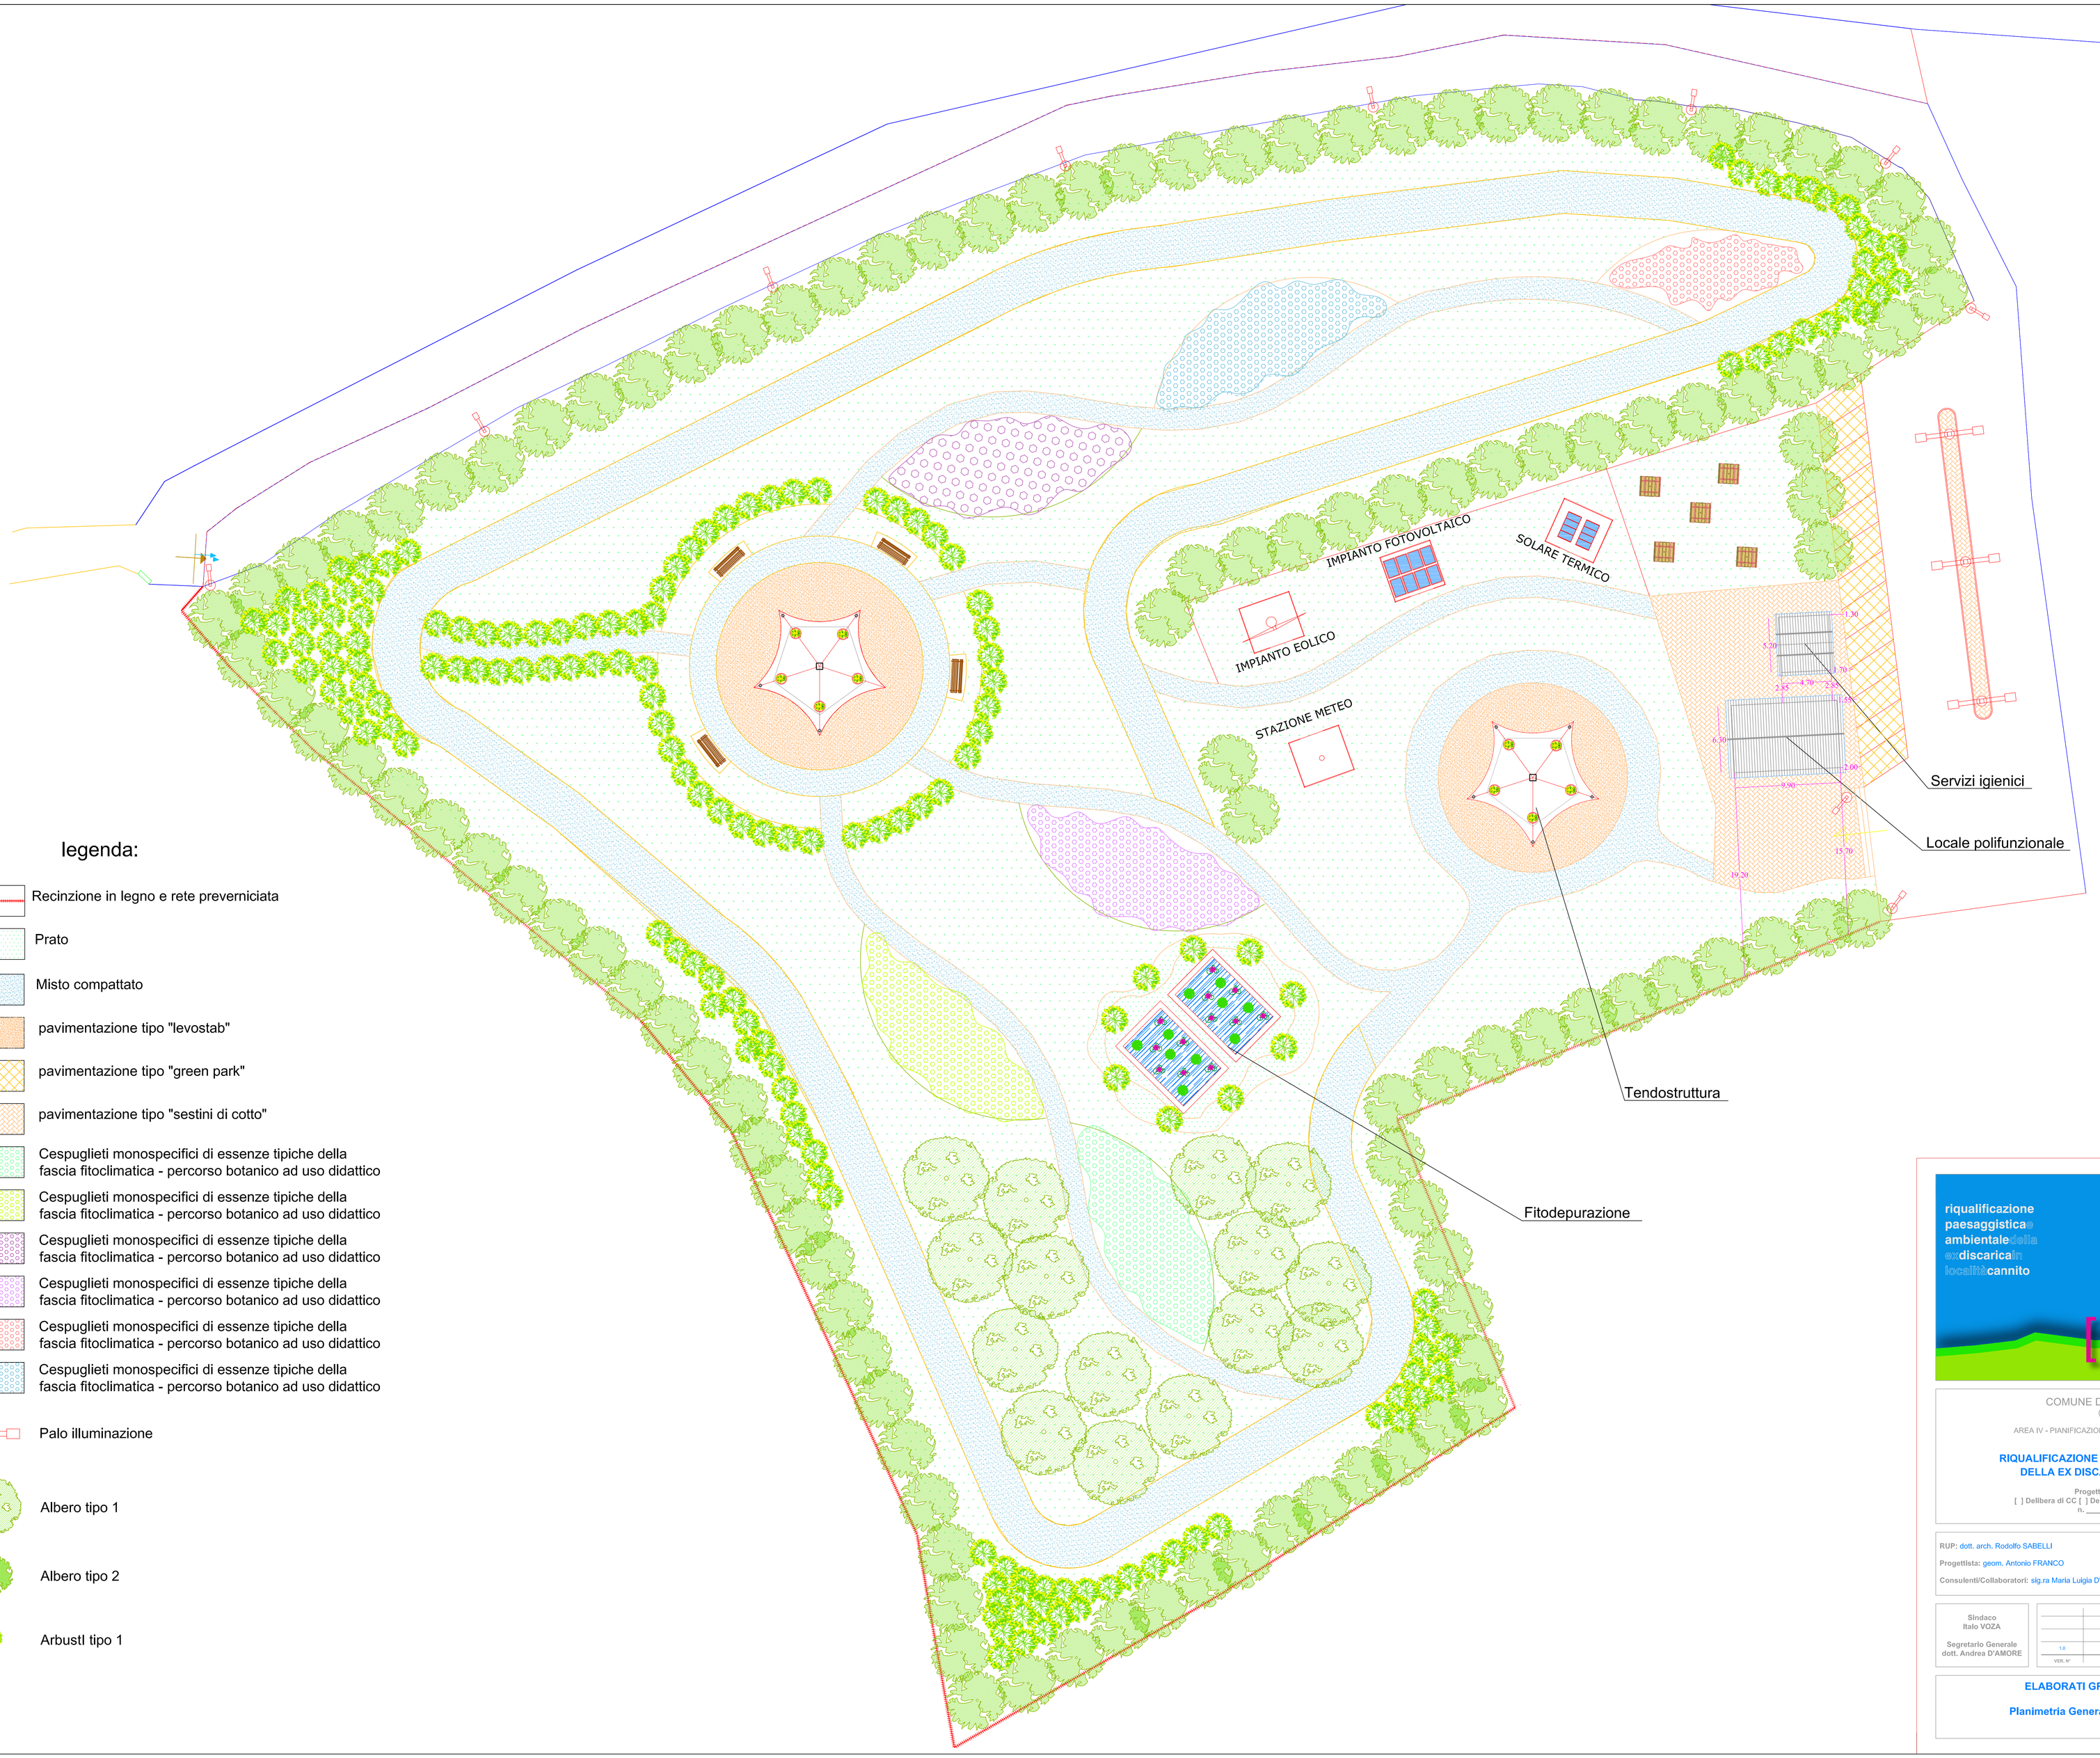


legenda:

- Recinzione in legno e rete preverniciata
- Prato
- Misto compattato
- pavimentazione tipo "levostab"
- pavimentazione tipo "green park"
- pavimentazione tipo "sestini di cotto"
- Cespuglieti monospecifici di essenze tipiche della fascia fitoclimatica - percorso botanico ad uso didattico
- Palo illuminazione
- Albero tipo 1
- Albero tipo 2
- ArbustI tipo 1

riqualificazione paesaggistica e ambientale della ex discarica in località cannito

COMUNE DI CAPACCIO - PAESTUM
(Provincia di Salerno)

AREA IV - PIANIFICAZIONE URBANISTICA E PROGETTI STRATEGICI

**RIQUALIFICAZIONE PAESAGGISTICA E AMBIENTALE DELLA EX DISCARICA IN LOCALITÀ CANNITO**

Progetto definitivo approvato con
[ ] Delibera di CC [ ] Delibera di GC [ ] Determinazione Dirigenziale
n. _____ del ____/____/2016

RUP: dott. arch. Rodolfo SABELLI

Progettista: geom. Antonio FRANCO

Consulenti/Collaboratori: sig.ra Maria Luigia D'ANGELO

Sindaco
Italo VOZA

Segretario Generale
dott. Andrea D'AMORE

| VER. N° | NOTE DI VERSIONE | DATA VERSIONE |
|---|---|---|
| 1.0 | VERSIONE INIZIALE | VEDI DATA DI APPROVAZIONE |

**ELABORATI GRAFICI**

**Planimetria Generale C.E.A.**

PROGETTO
AIV/2012/016
SERIE
ARCH
NUMERO
3.0
SCALA
1:200