


Sede Comunale
Stato di Fatto

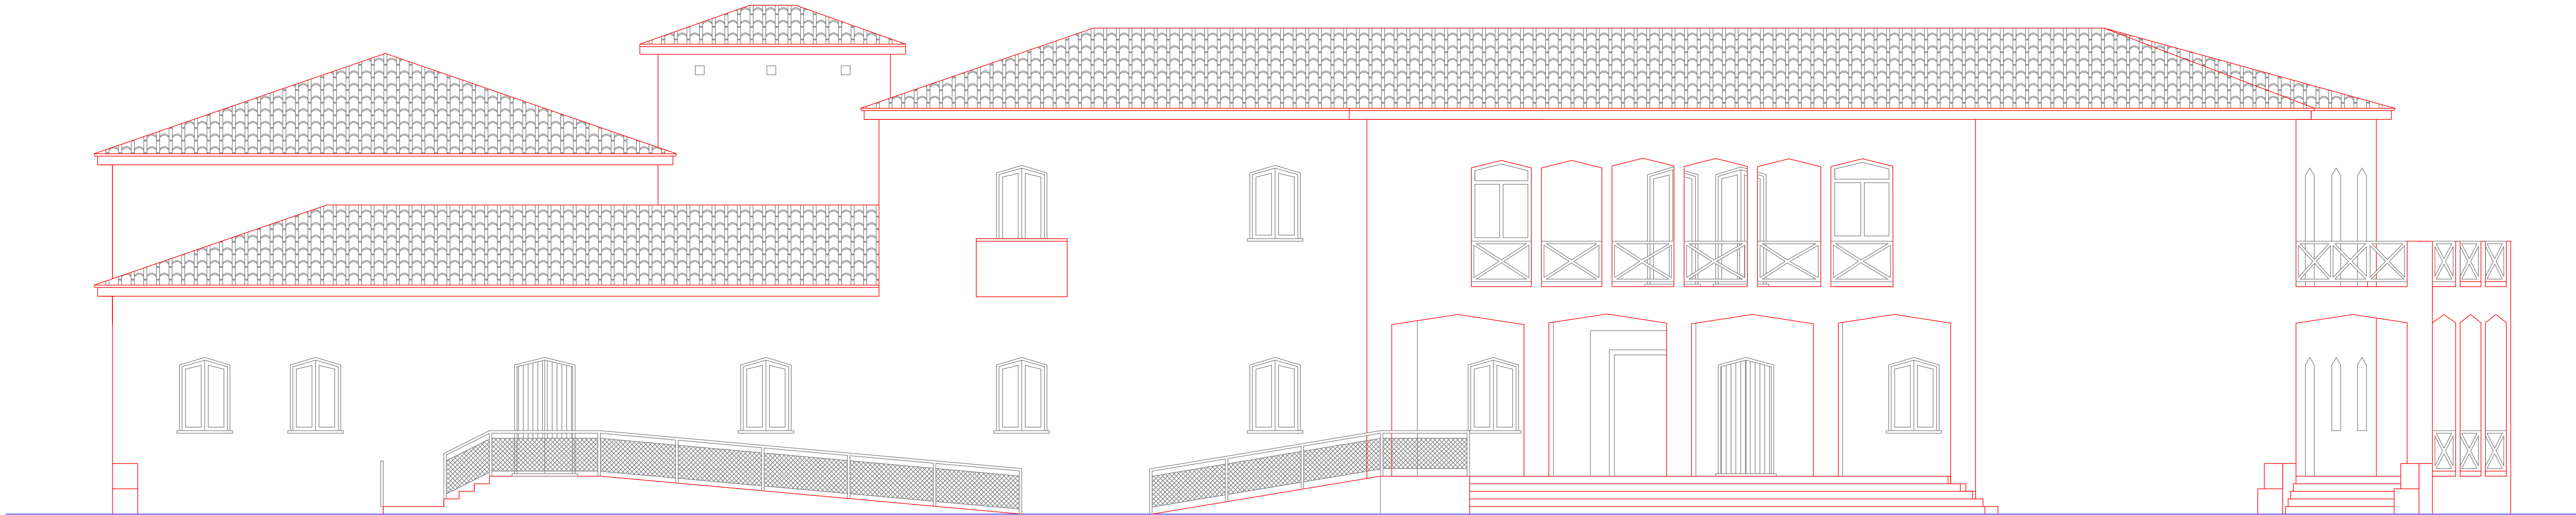

PROSPETTO EST
Scala 1:50