


ARMATURA DI BASE SUPERIORE PIASTRA 1 QUOTA m.0.00  
Ø 16/ 30 direz.X  
Ø 16/ 30 direz.y (spessore= 60 cm)

ACCIAIO B450C CALCESTR. C20/25

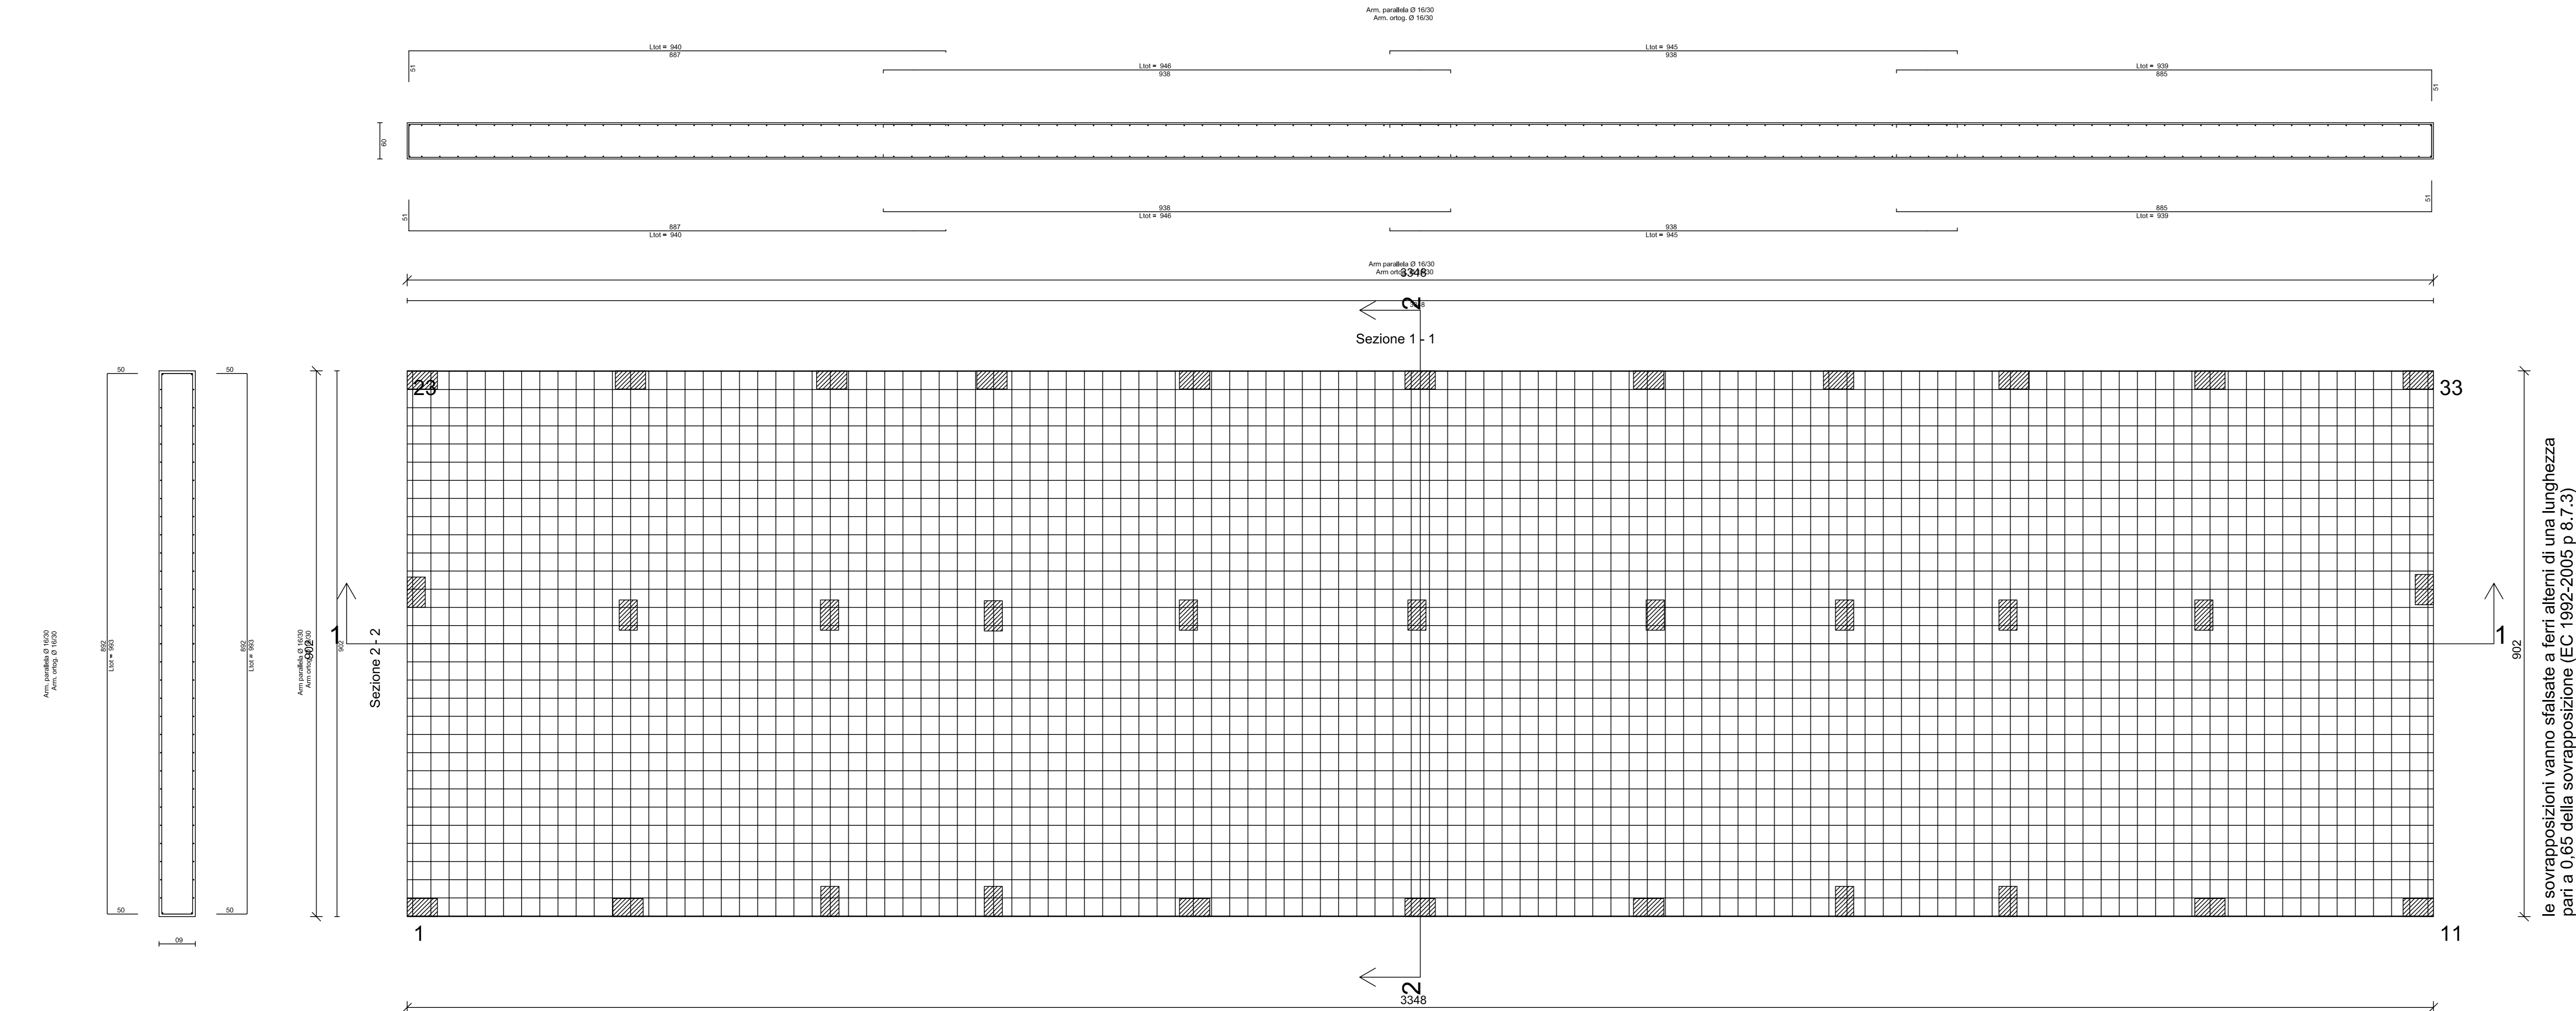

ARMATURA DI BASE INFERIORE PIASTRA 1 QUOTA m.0.00  
Ø 16/ 30 direz.X  
Ø 16/ 30 direz.y (spessore= 60 cm)

ACCIAIO B450C CALCESTR. C20/25



CITTA' DI  
**CAPACCIO PAESTUM**

PROGRAMMA INTEGRATO DI EDILIZIA RESIDENZIALE SOCIALE  
**RECUPERO E RIFUNZIONALIZZAZIONE  
EX COMPARTO RURALE DA DESTINARE A  
EDILIZIA RESIDENZIALE SOCIALE E SERVIZI**  
IN LOCALITA' GROMOLA DI CAPACCIO PAESTUM (SA)

PROGETTO ESECUTIVO

Committente  
Città di Capaccio Paestum  
(Provincia di Salerno)

Sindaco  
Avv. Francesco ALFIERI



Elaborato:

**TAV. N. 72**

STATO DI PROGETTO  
FABBRICATO "B"  
ARMATURA PIASTRA FONDAZIONE QUOTA 0,00

Scala: 1:100

Data: AGOSTO 2021

I Progettisti

Ing. Giovanni Vito BELLO  
Arch. Gerardinia DI FILIPPO

Il R.U.P.  
Ing. Federica Turi