


PIANTA IMPALCATO QUOTA m: 3.40



PIANTA IMPALCATO QUOTA m: 0.00

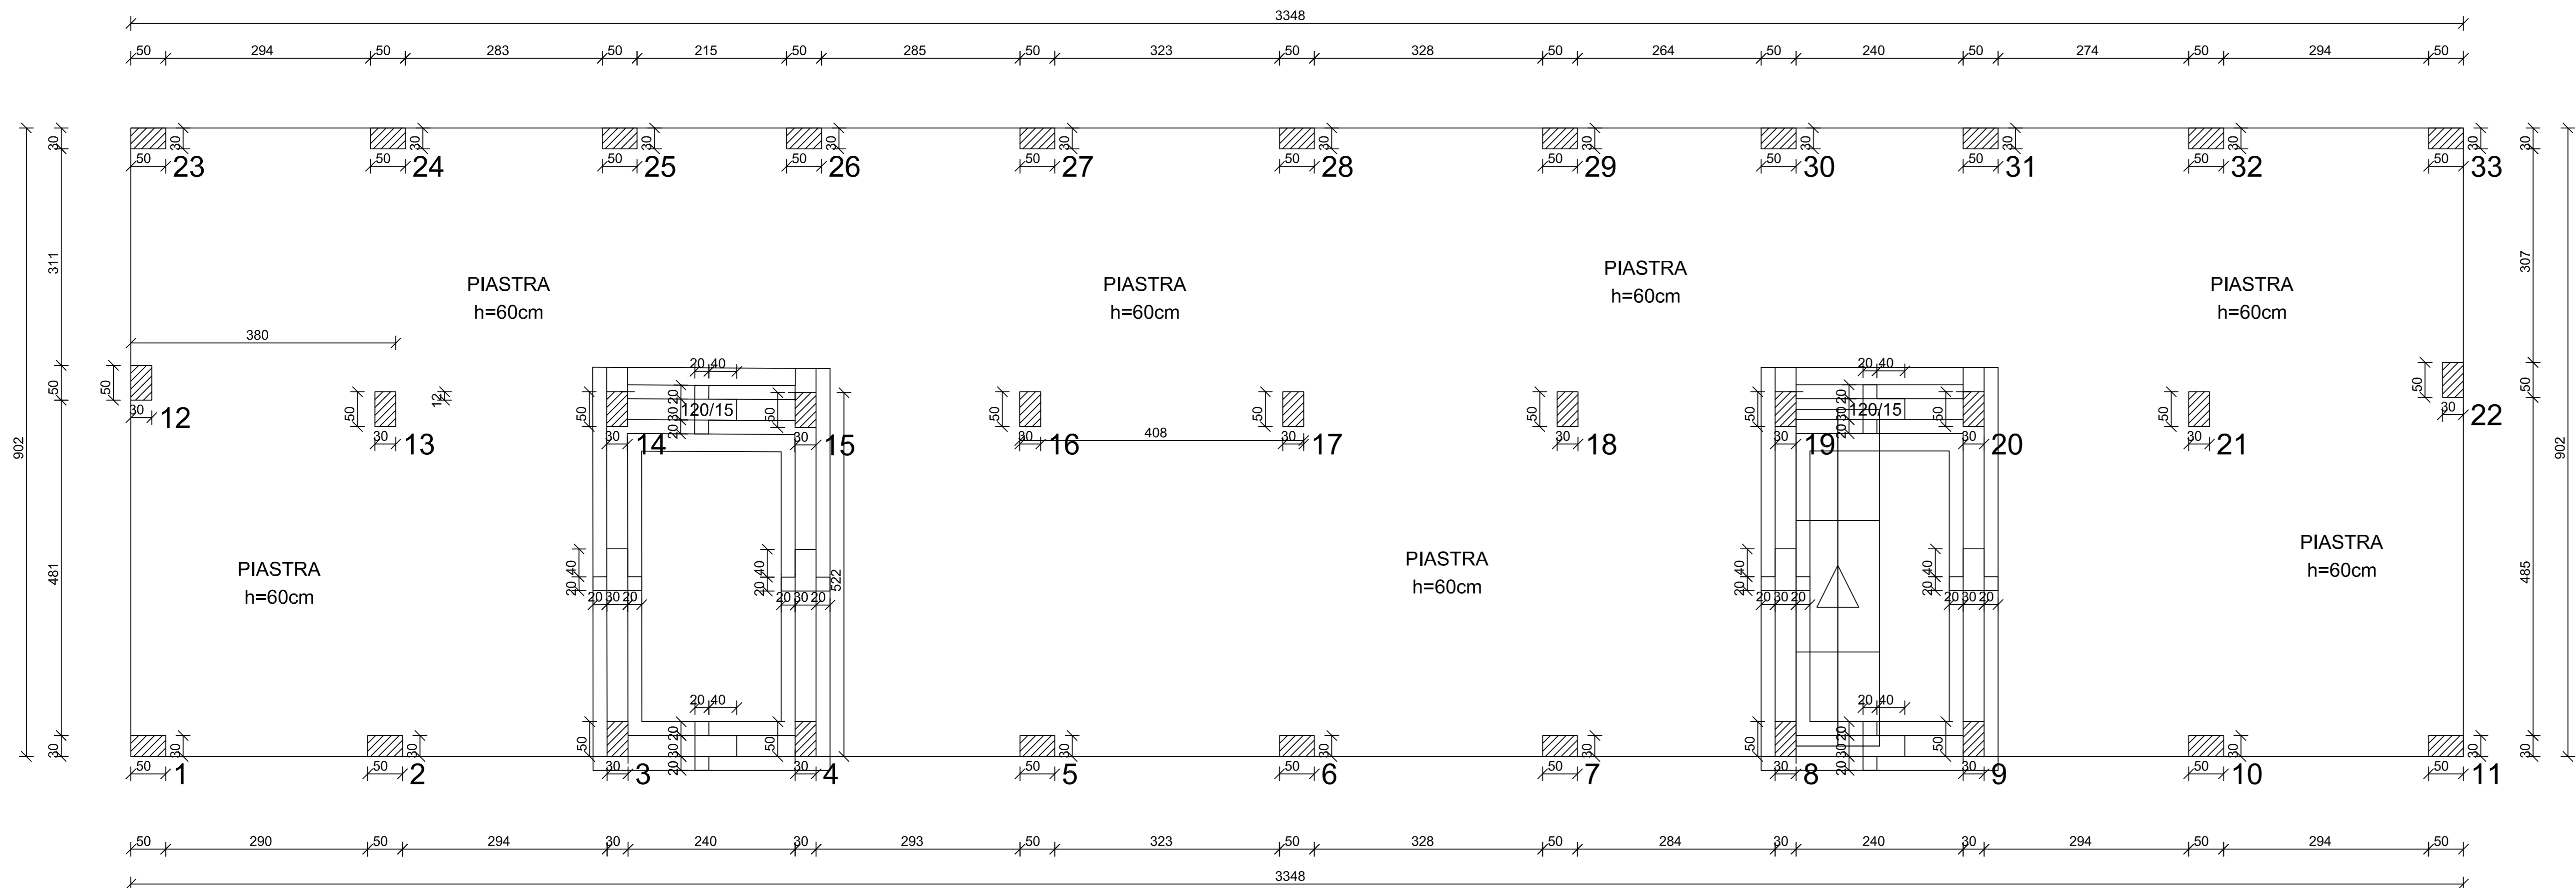

PROGRAMMA INTEGRATO DI EDILIZIA RESIDENZIALE SOCIALE
RECUPERO E RIFUNZIONALIZZAZIONE
EX COMPARTO RURALE DA DESTINARE A
EDILIZIA RESIDENZIALE SOCIALE E SERVIZI
IN LOCALITA' GROMOLA DI CAPACCIO PAESTUM (SA)

PROGETTO ESECUTIVO

Committente
Città di Capaccio Paestum
(Provincia di Salerno)

Sindaco
Avv. Francesco ALFIERI



Elaborato:
TAV. N. 70
STATO DI PROGETTO
FABBRICATO "B"
PIANTA IMPALCATO QUOTA 0.00
PIANTA 1° IMPALCATO

Scala: 1:100
Data: AGOSTO 2021

I Progettisti
Ing. Giovanni Vito BELLO
Arch. Gerardina DI FILIPPO

Il R.U.P.
Ing. Federica Turi

CITTA' DI
CAPACCIO PAESTUM