



Palazzo Stabile

PROGETTO ESECUTIVO
"RECUPERO DEL PALAZZO STABILE DA ADIBIRE A SEDE COMUNALE
1° STRALCIO FUNZIONALE"



Sindaco: Avv. Francesco Alfieri

RUP: Ing. Giovanni Vito Bello

Progettista: Arch. Gerardina Di Filippo


Progetto approvato con:

- ☐ Delibera di Consiglio Comunale
- ☐ Delibera di Giunta Comunale
- ☐ Determinazione Dirigenziale

n° _____ del ____/____/____



ELABORATO N°21
PROGETTO | SISTEMAZIONE ESTERNA
PLANIMETRIA GENERALE | SEZIONI DD' EE' FF' | MODELLO TRIDIMENSIONALE
SCALA 1:200 | 1:100

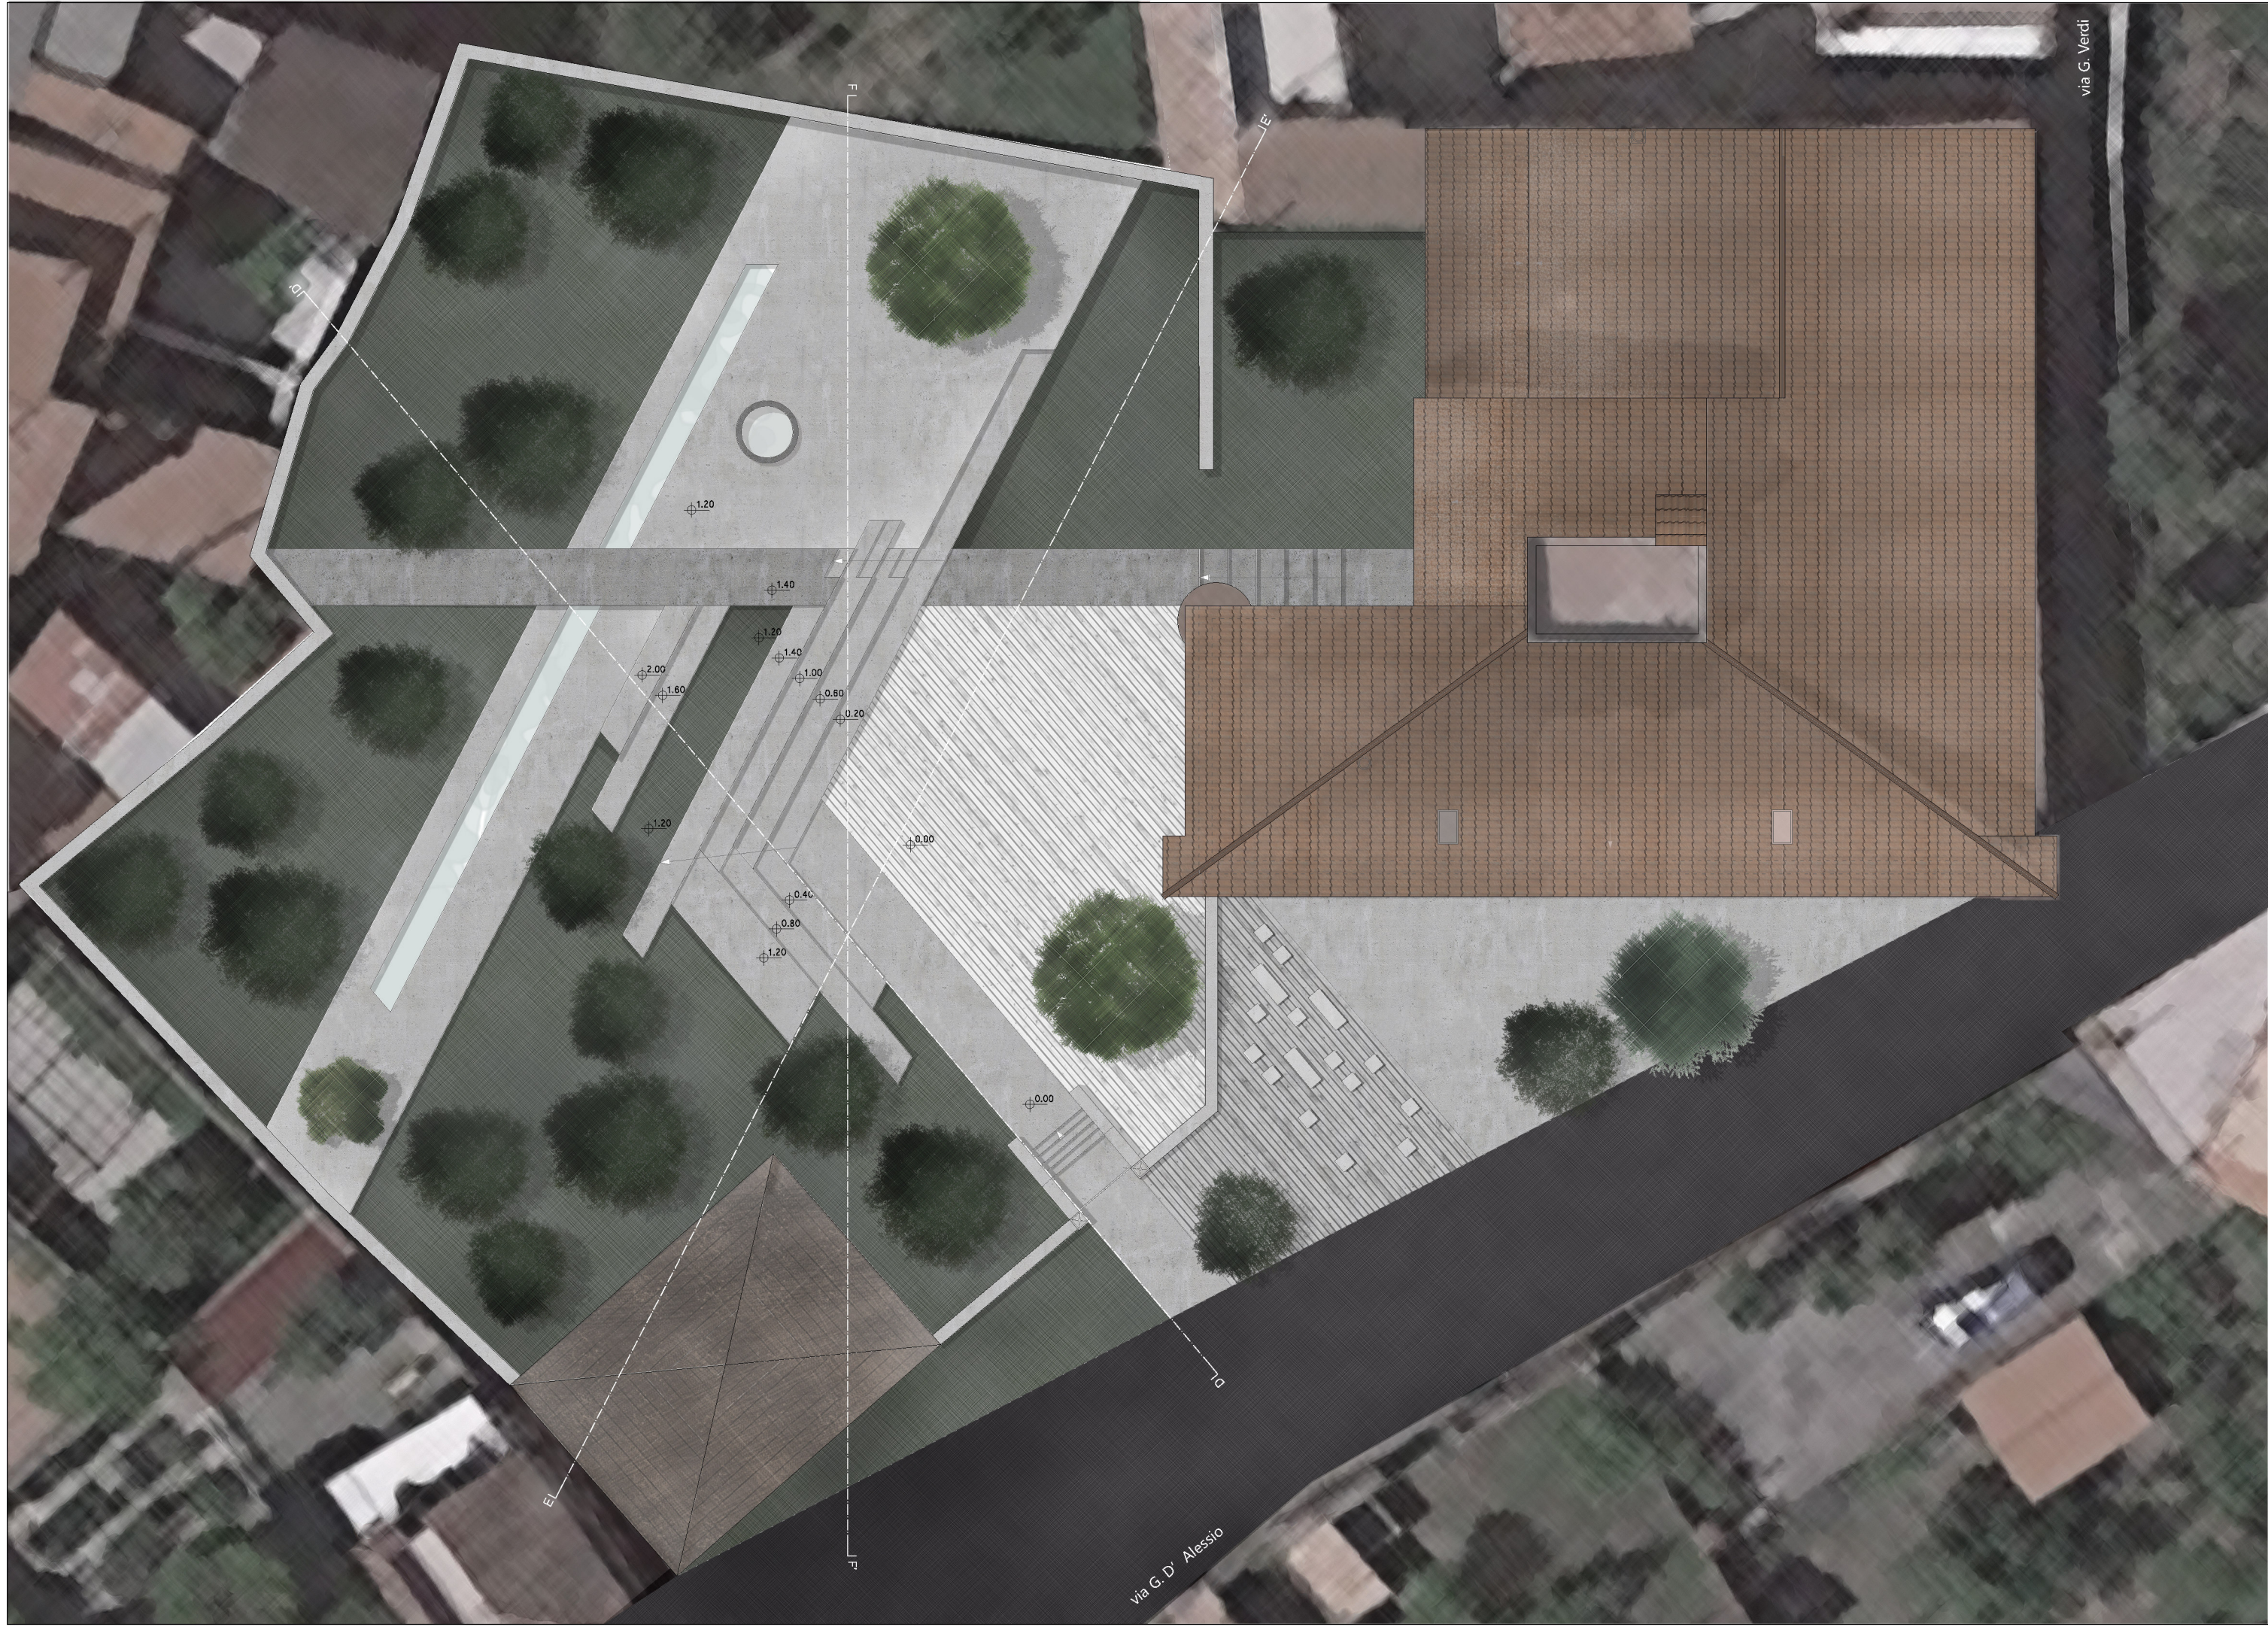

Palazzo Stabile I centro storico di Capaccio Paestum
Progetto I Planimetria generale scala 1:200



Via G. D' Alessio





