




PERICOLOSITA' DA FRANA - Scala 1:10.000

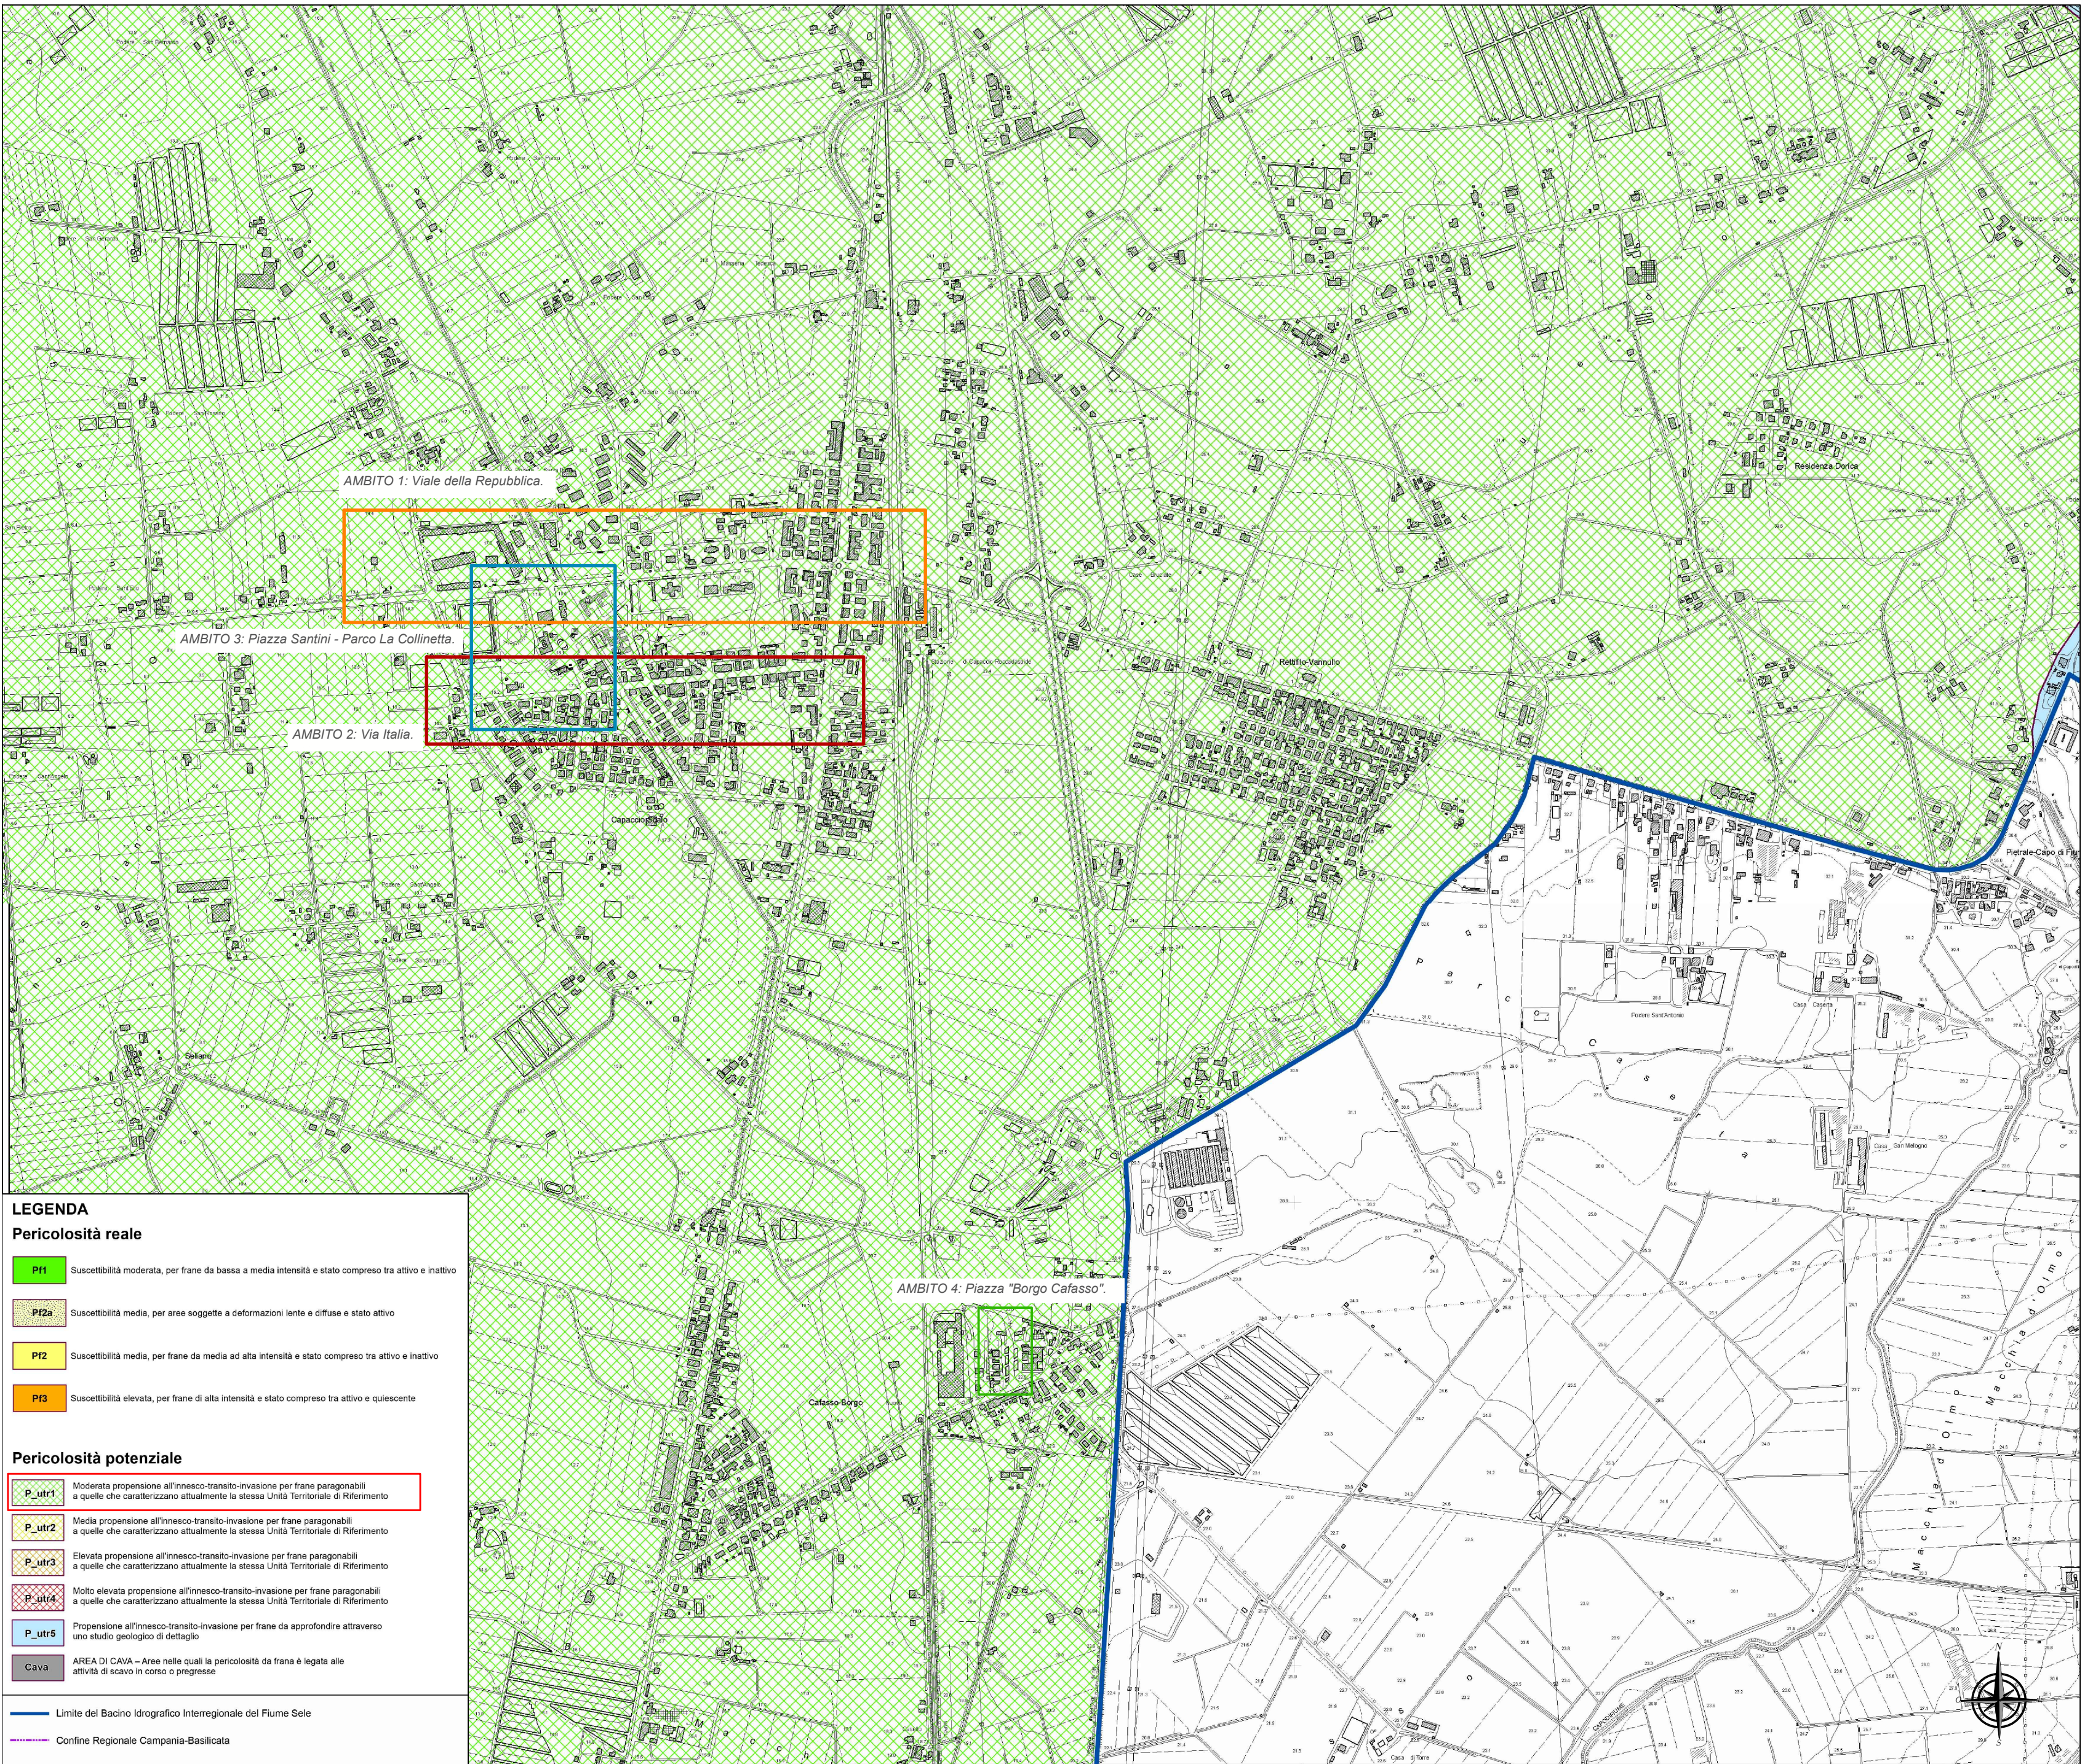



RISCHIO IDRAULICO - Scala 1:10.000

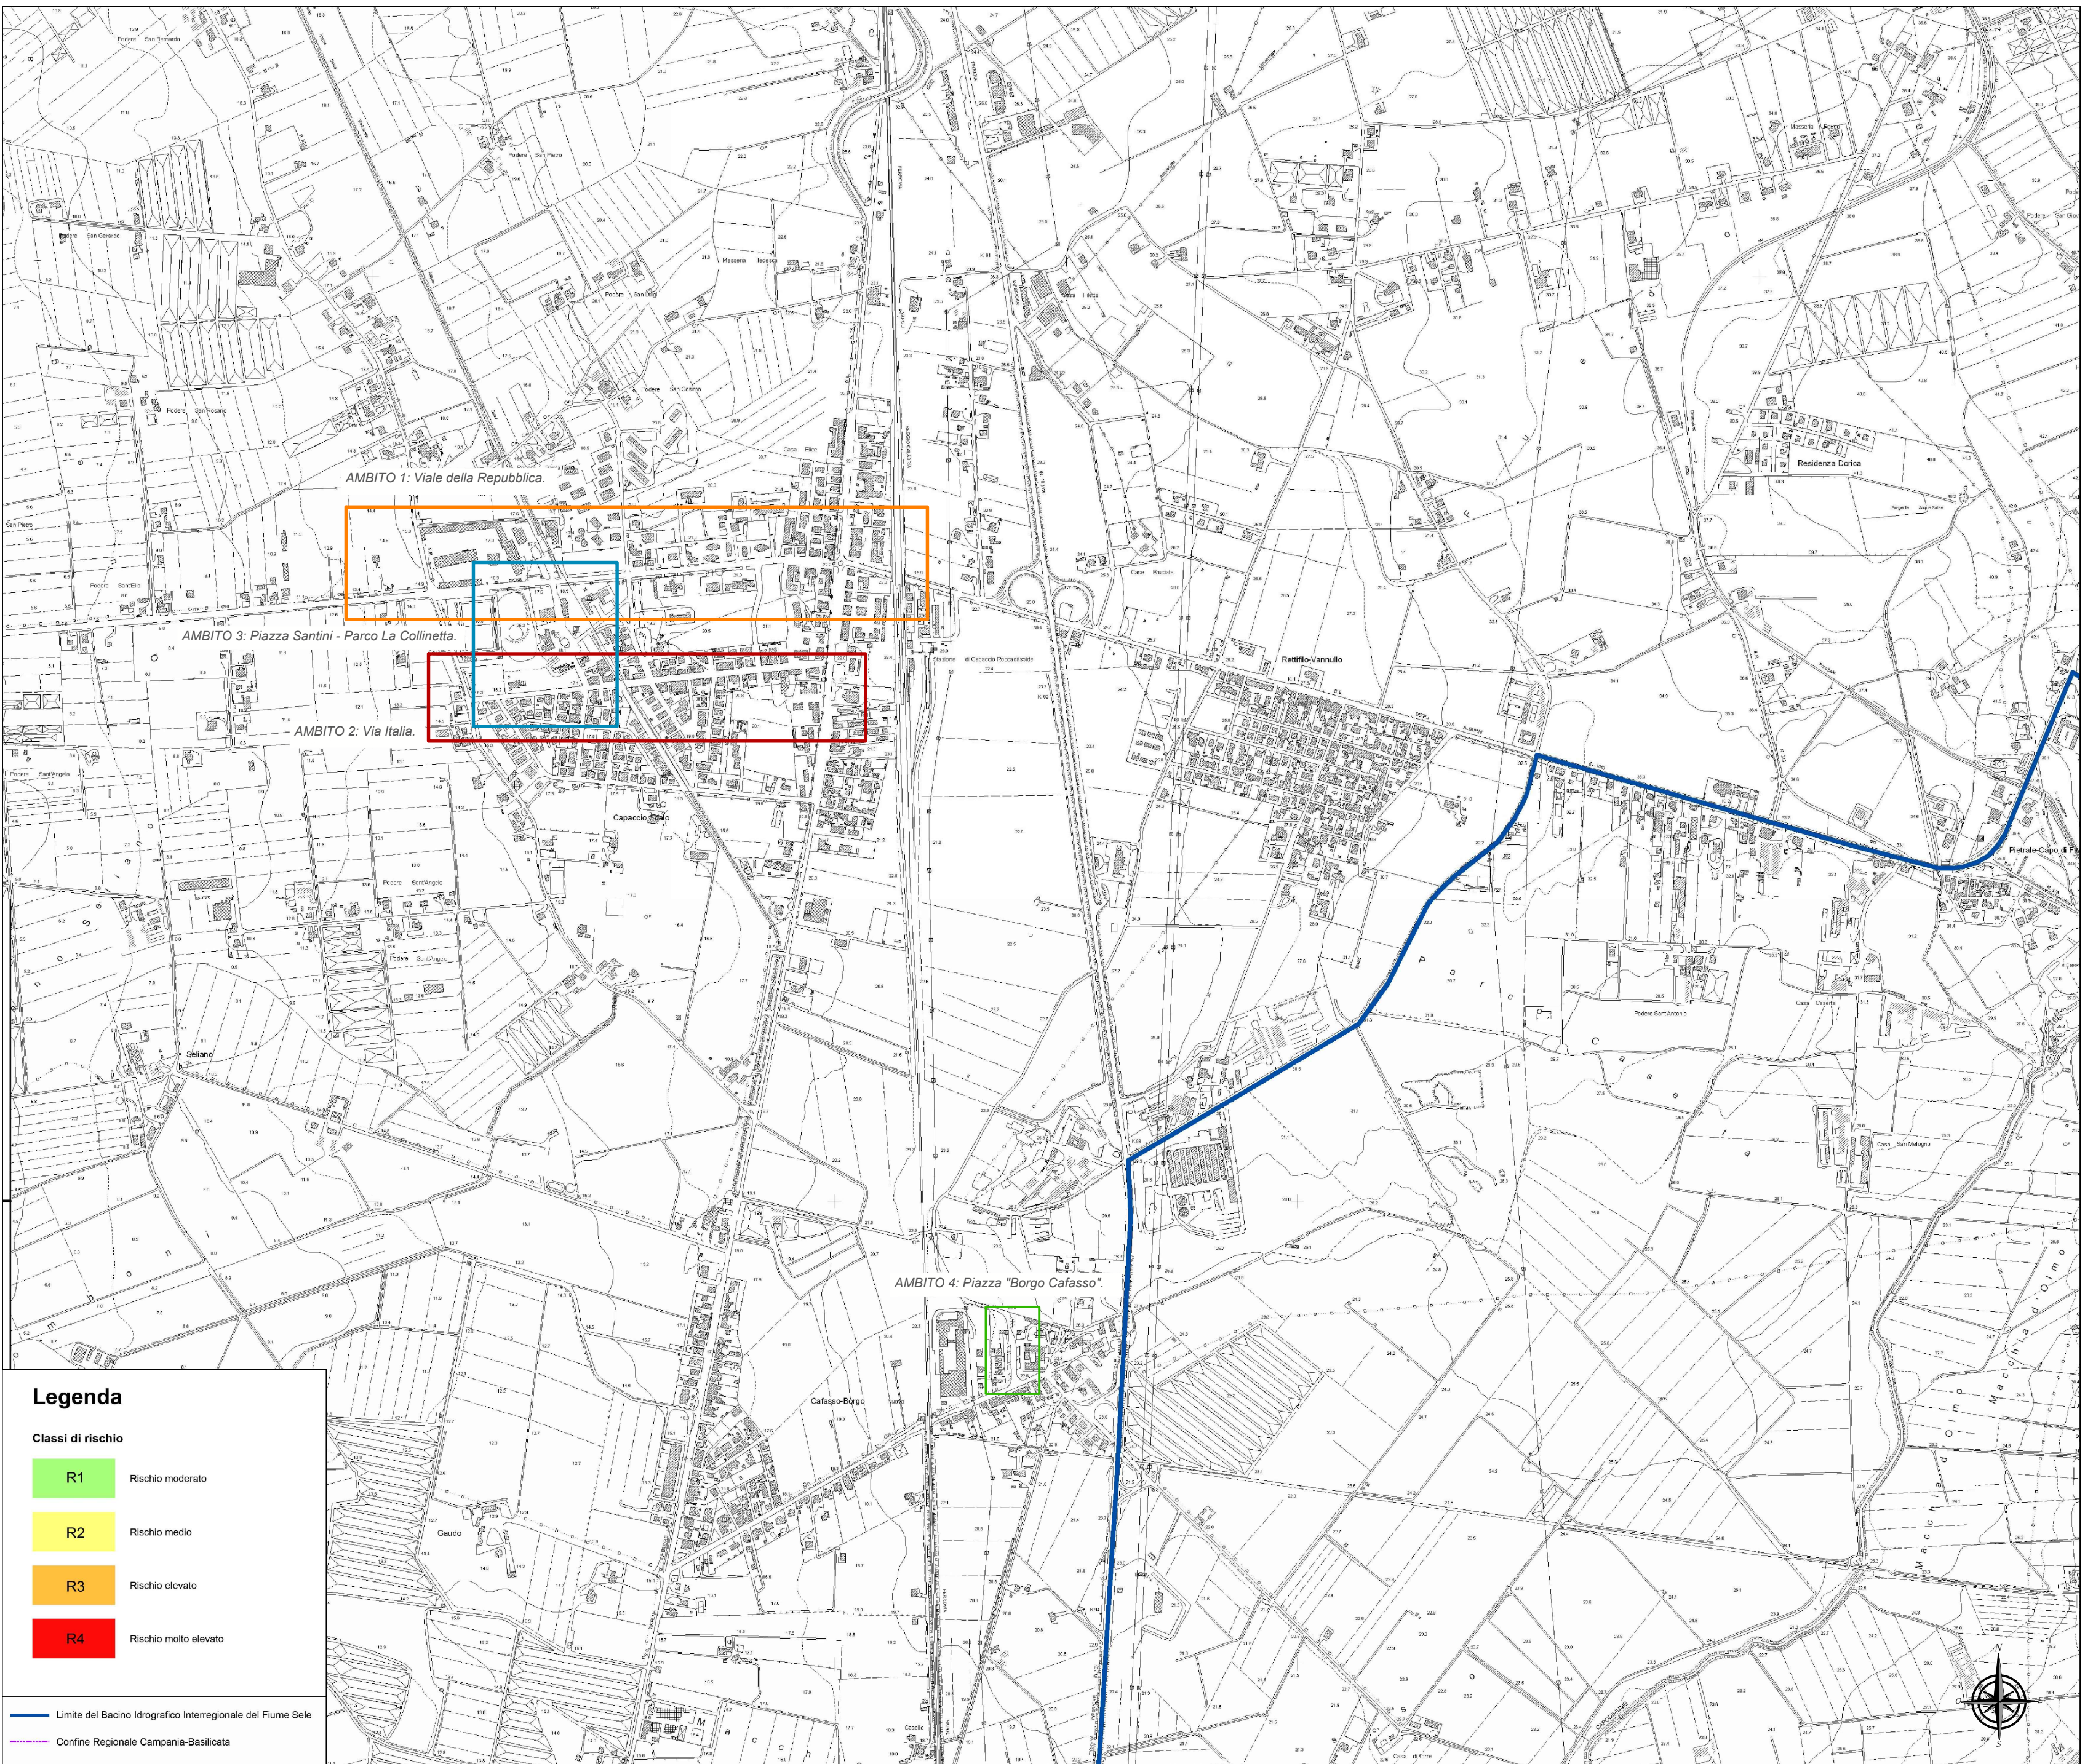

RISCHIO DA FRANA - Scala 1:10.000

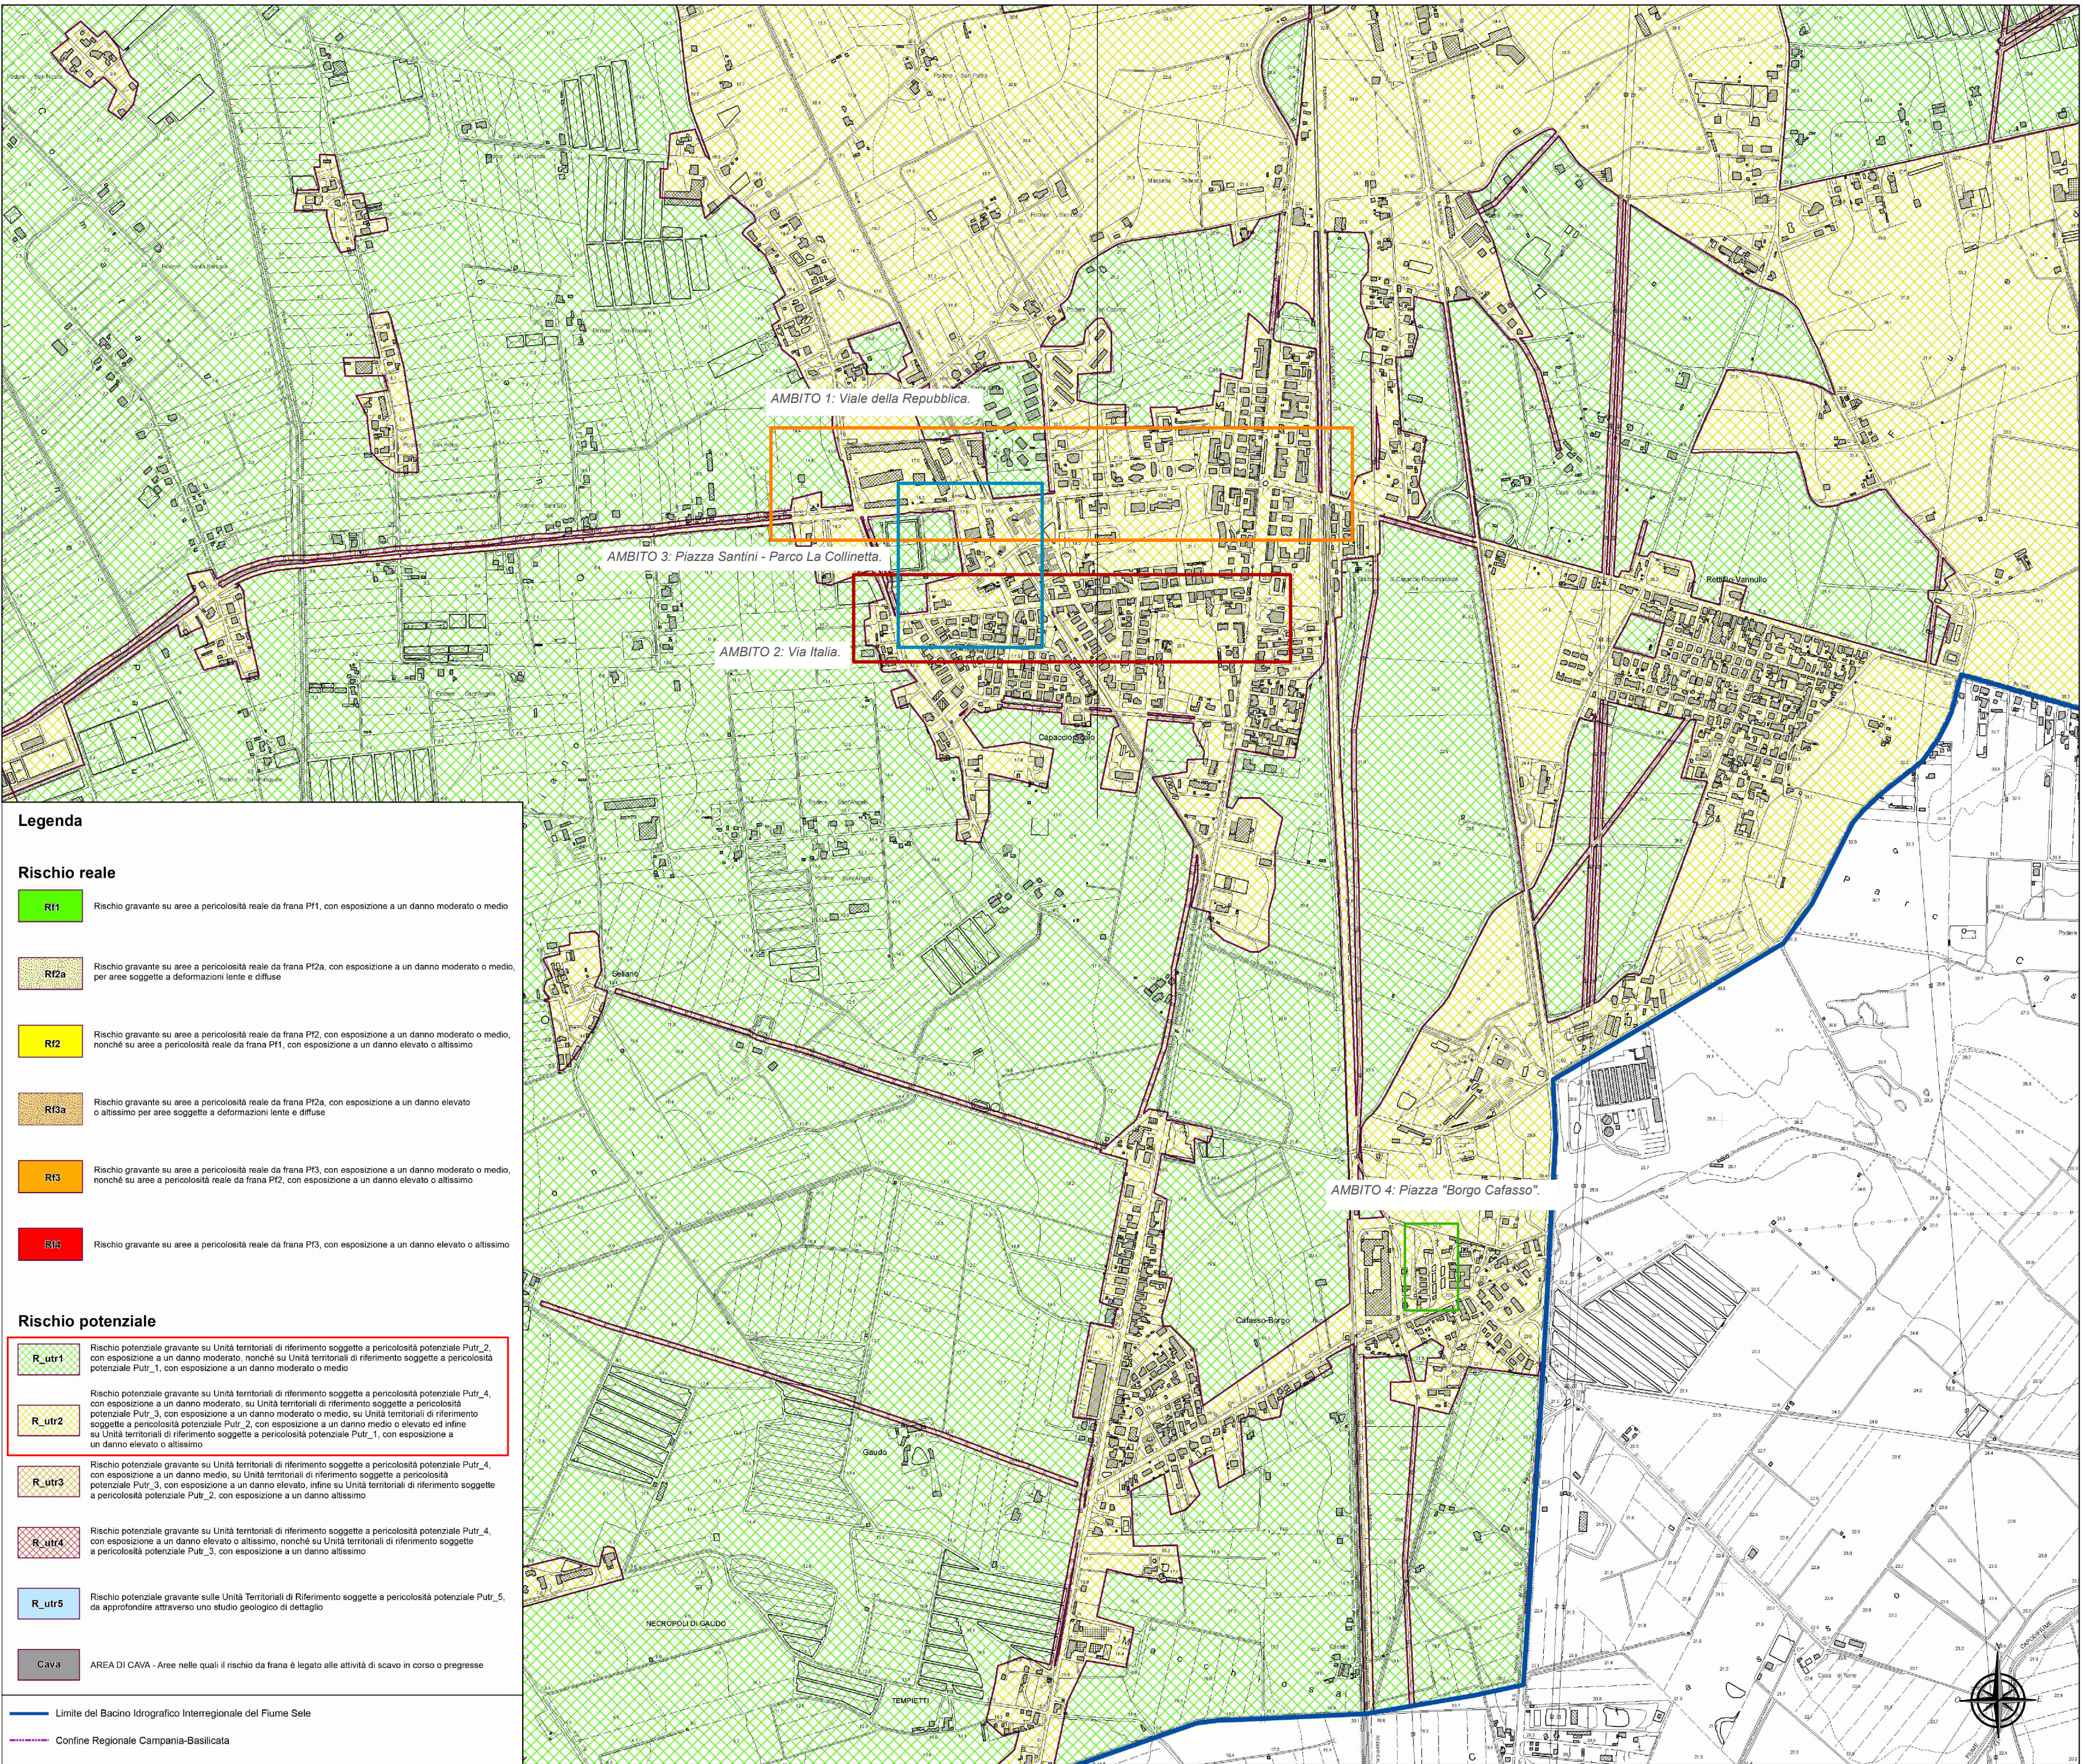

PERICOLOSITA' DA ALLUVIONE - Scala 1:10.000

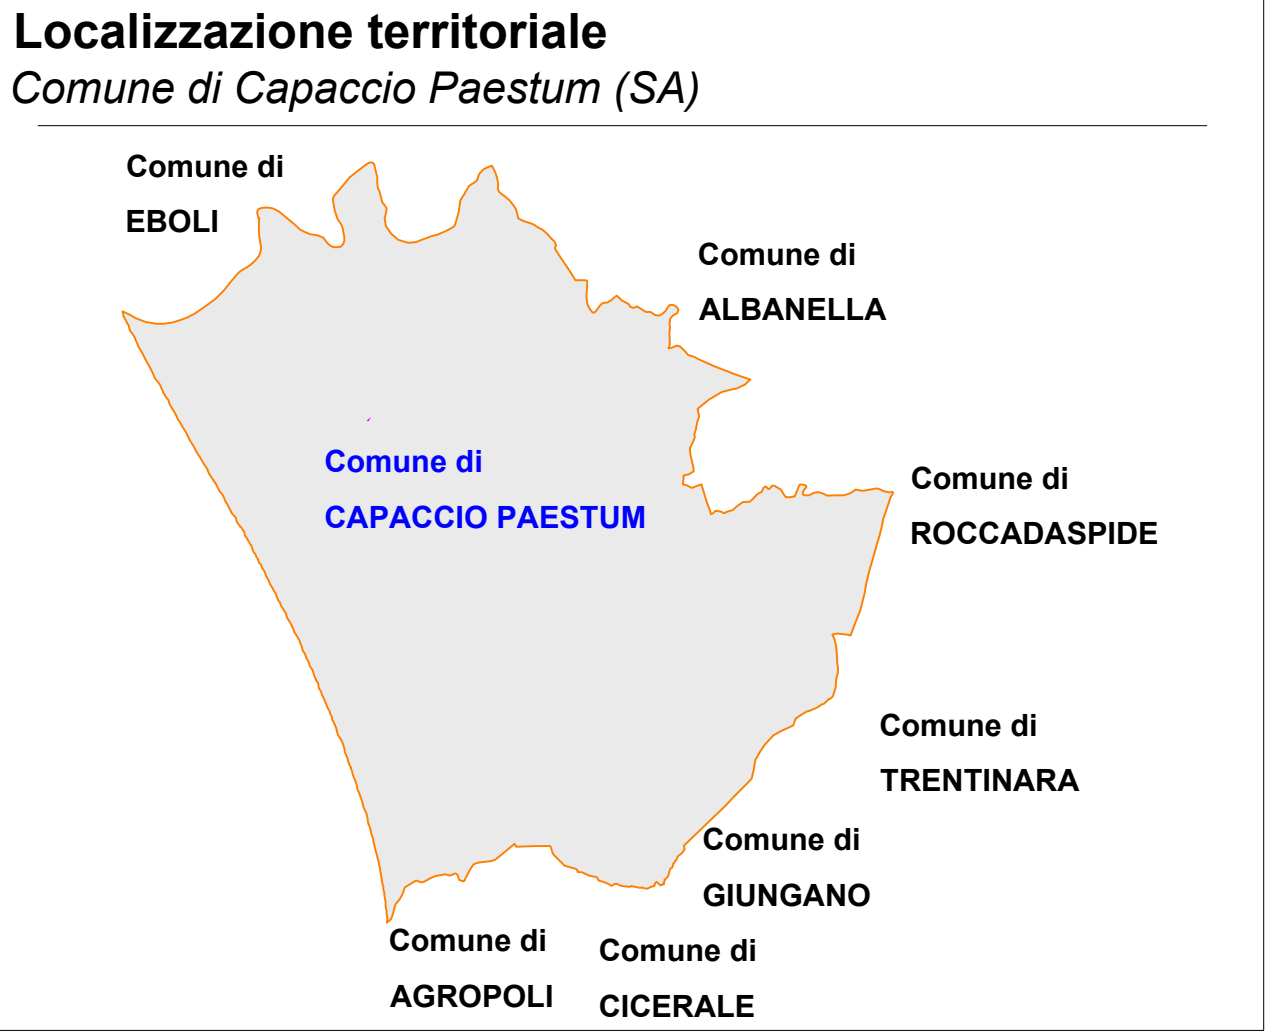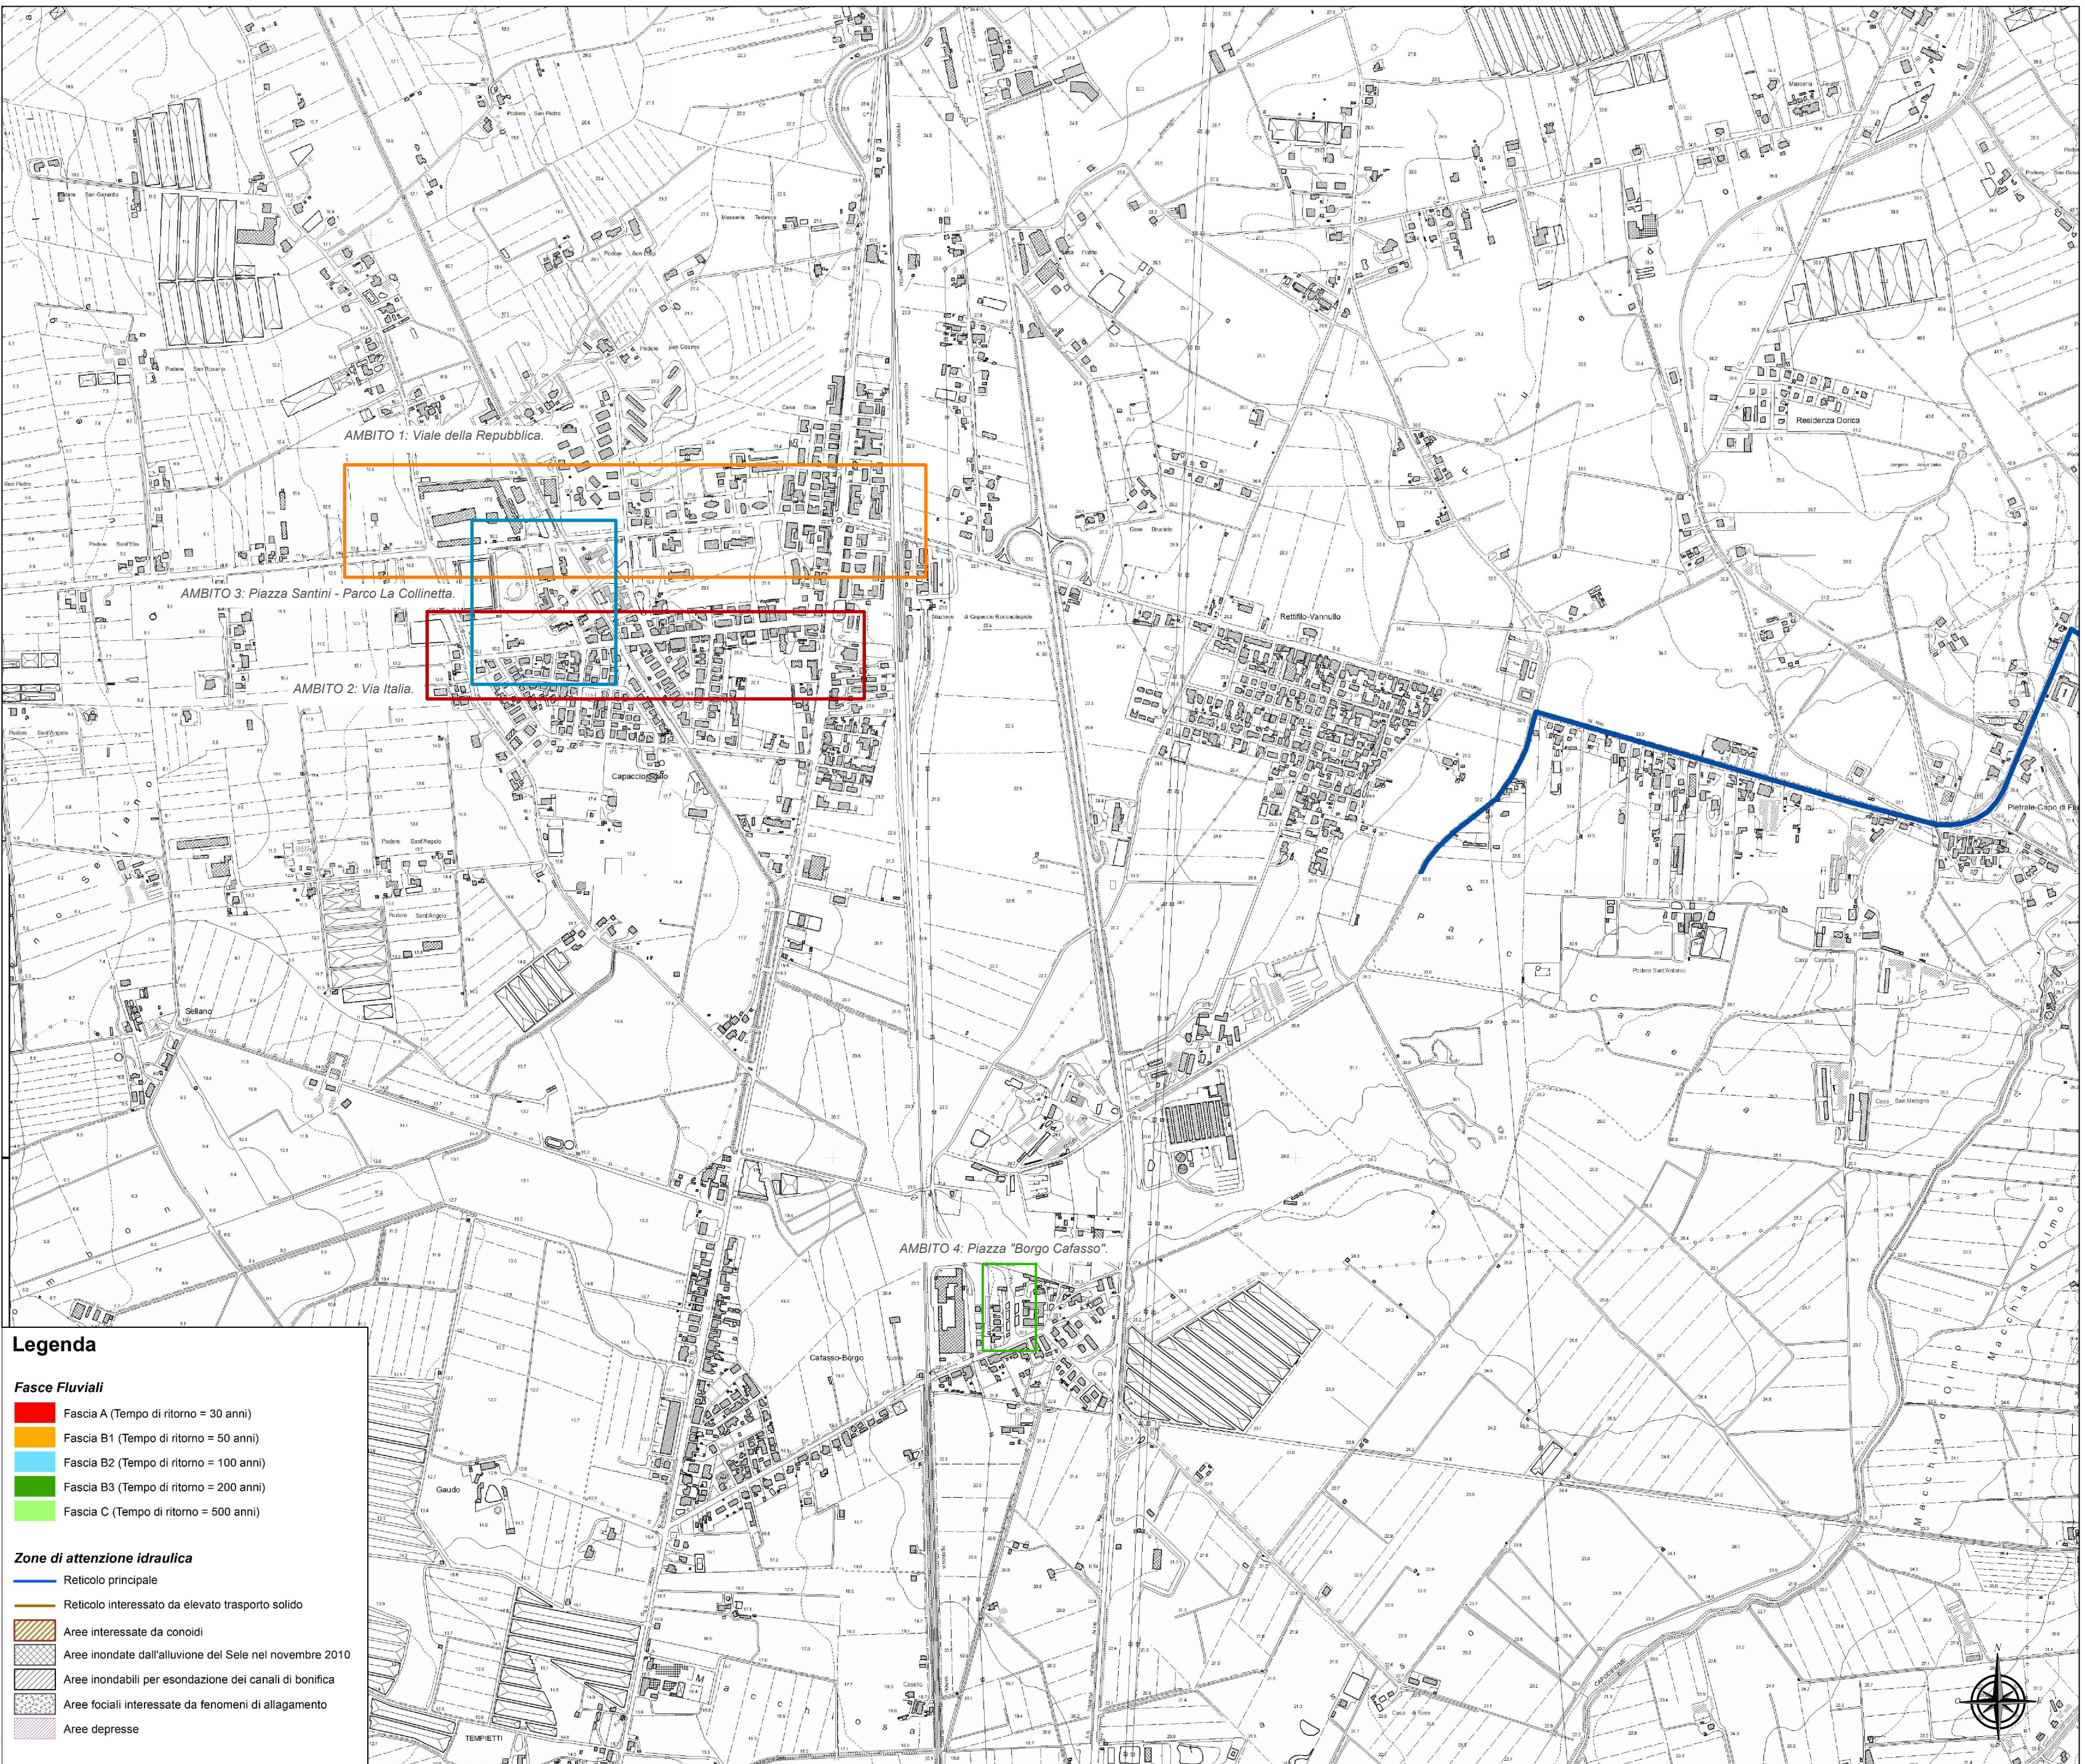

- LEGENDA:**
- AMBITO 1: Viale della Repubblica
 - AMBITO 2: Via Italia
 - AMBITO 3: Piazza Santini - Parco La Collinetta
 - AMBITO 4: Piazza "Borgo Cafasso"



COMUNE DI CAPACCIO PAESTUM
PROVINCIA DI SALERNO

IL committente:
Comune di
CAPACCIO PAESTUM

Sindaco
Avv. Alfieri Francesco

PROGETTO ESECUTIVO
CUP: H41B21000840001

Oggetto:
"Interventi di rigenerazione urbana delle borgate
voluti alla riduzione dei fenomeni di marginalizzazione
e degrado sociale, nonché al miglioramento della
qualità, del decoro urbano e del tessuto sociale ed
ambientale".

Elaborati:

E. 2.3
INQUADRAMENTO GENERALE:
Stralci tavole Autorità di Bacino

IL R.U.P.:
Ing. Giovanni Vito Bello

I Progettisti:
RTP
Ing. Luca Picilli
(co-progettista)

Arch. Domenico Scorzello
(mandatario)

Data:
Dicembre 2022

