



SVINCOLO VIA PORTA GIUSTIZIA
Planimetria di dettaglio - Scala 1:200

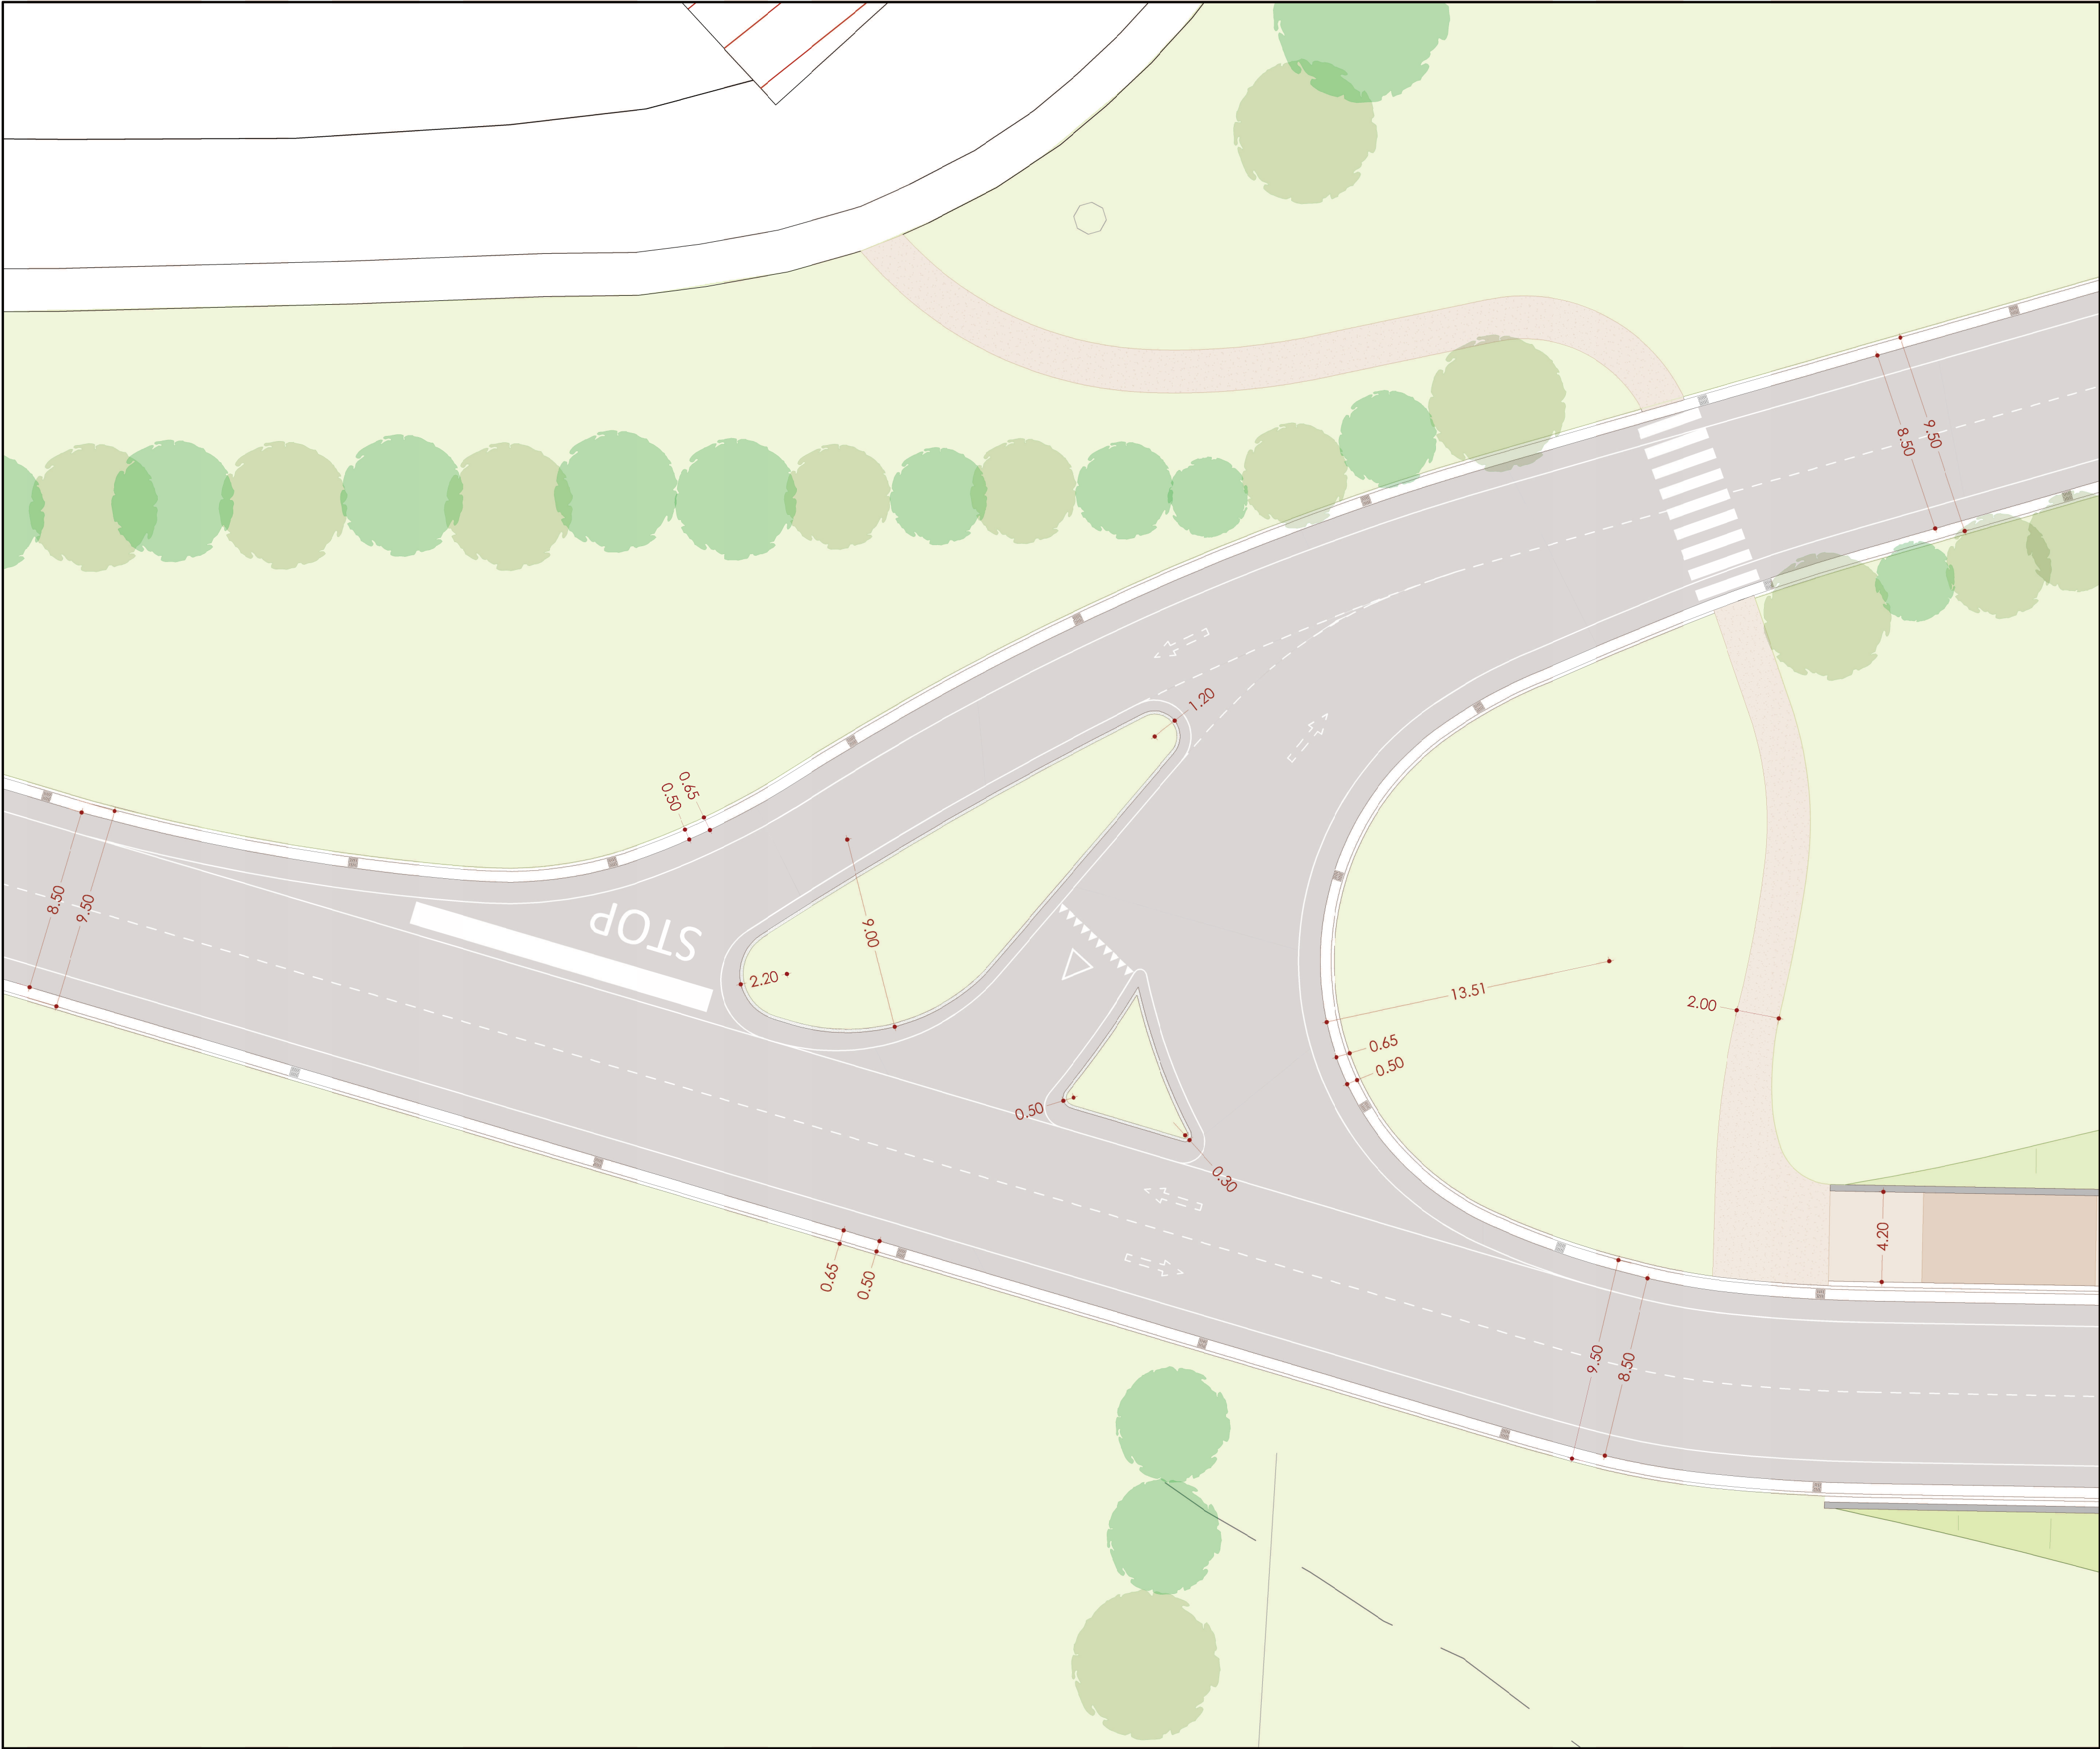

SVINCOLO VIA PORTA GIUSTIZIA
Planimetria **impianto di illuminazione** - Scala 1:200

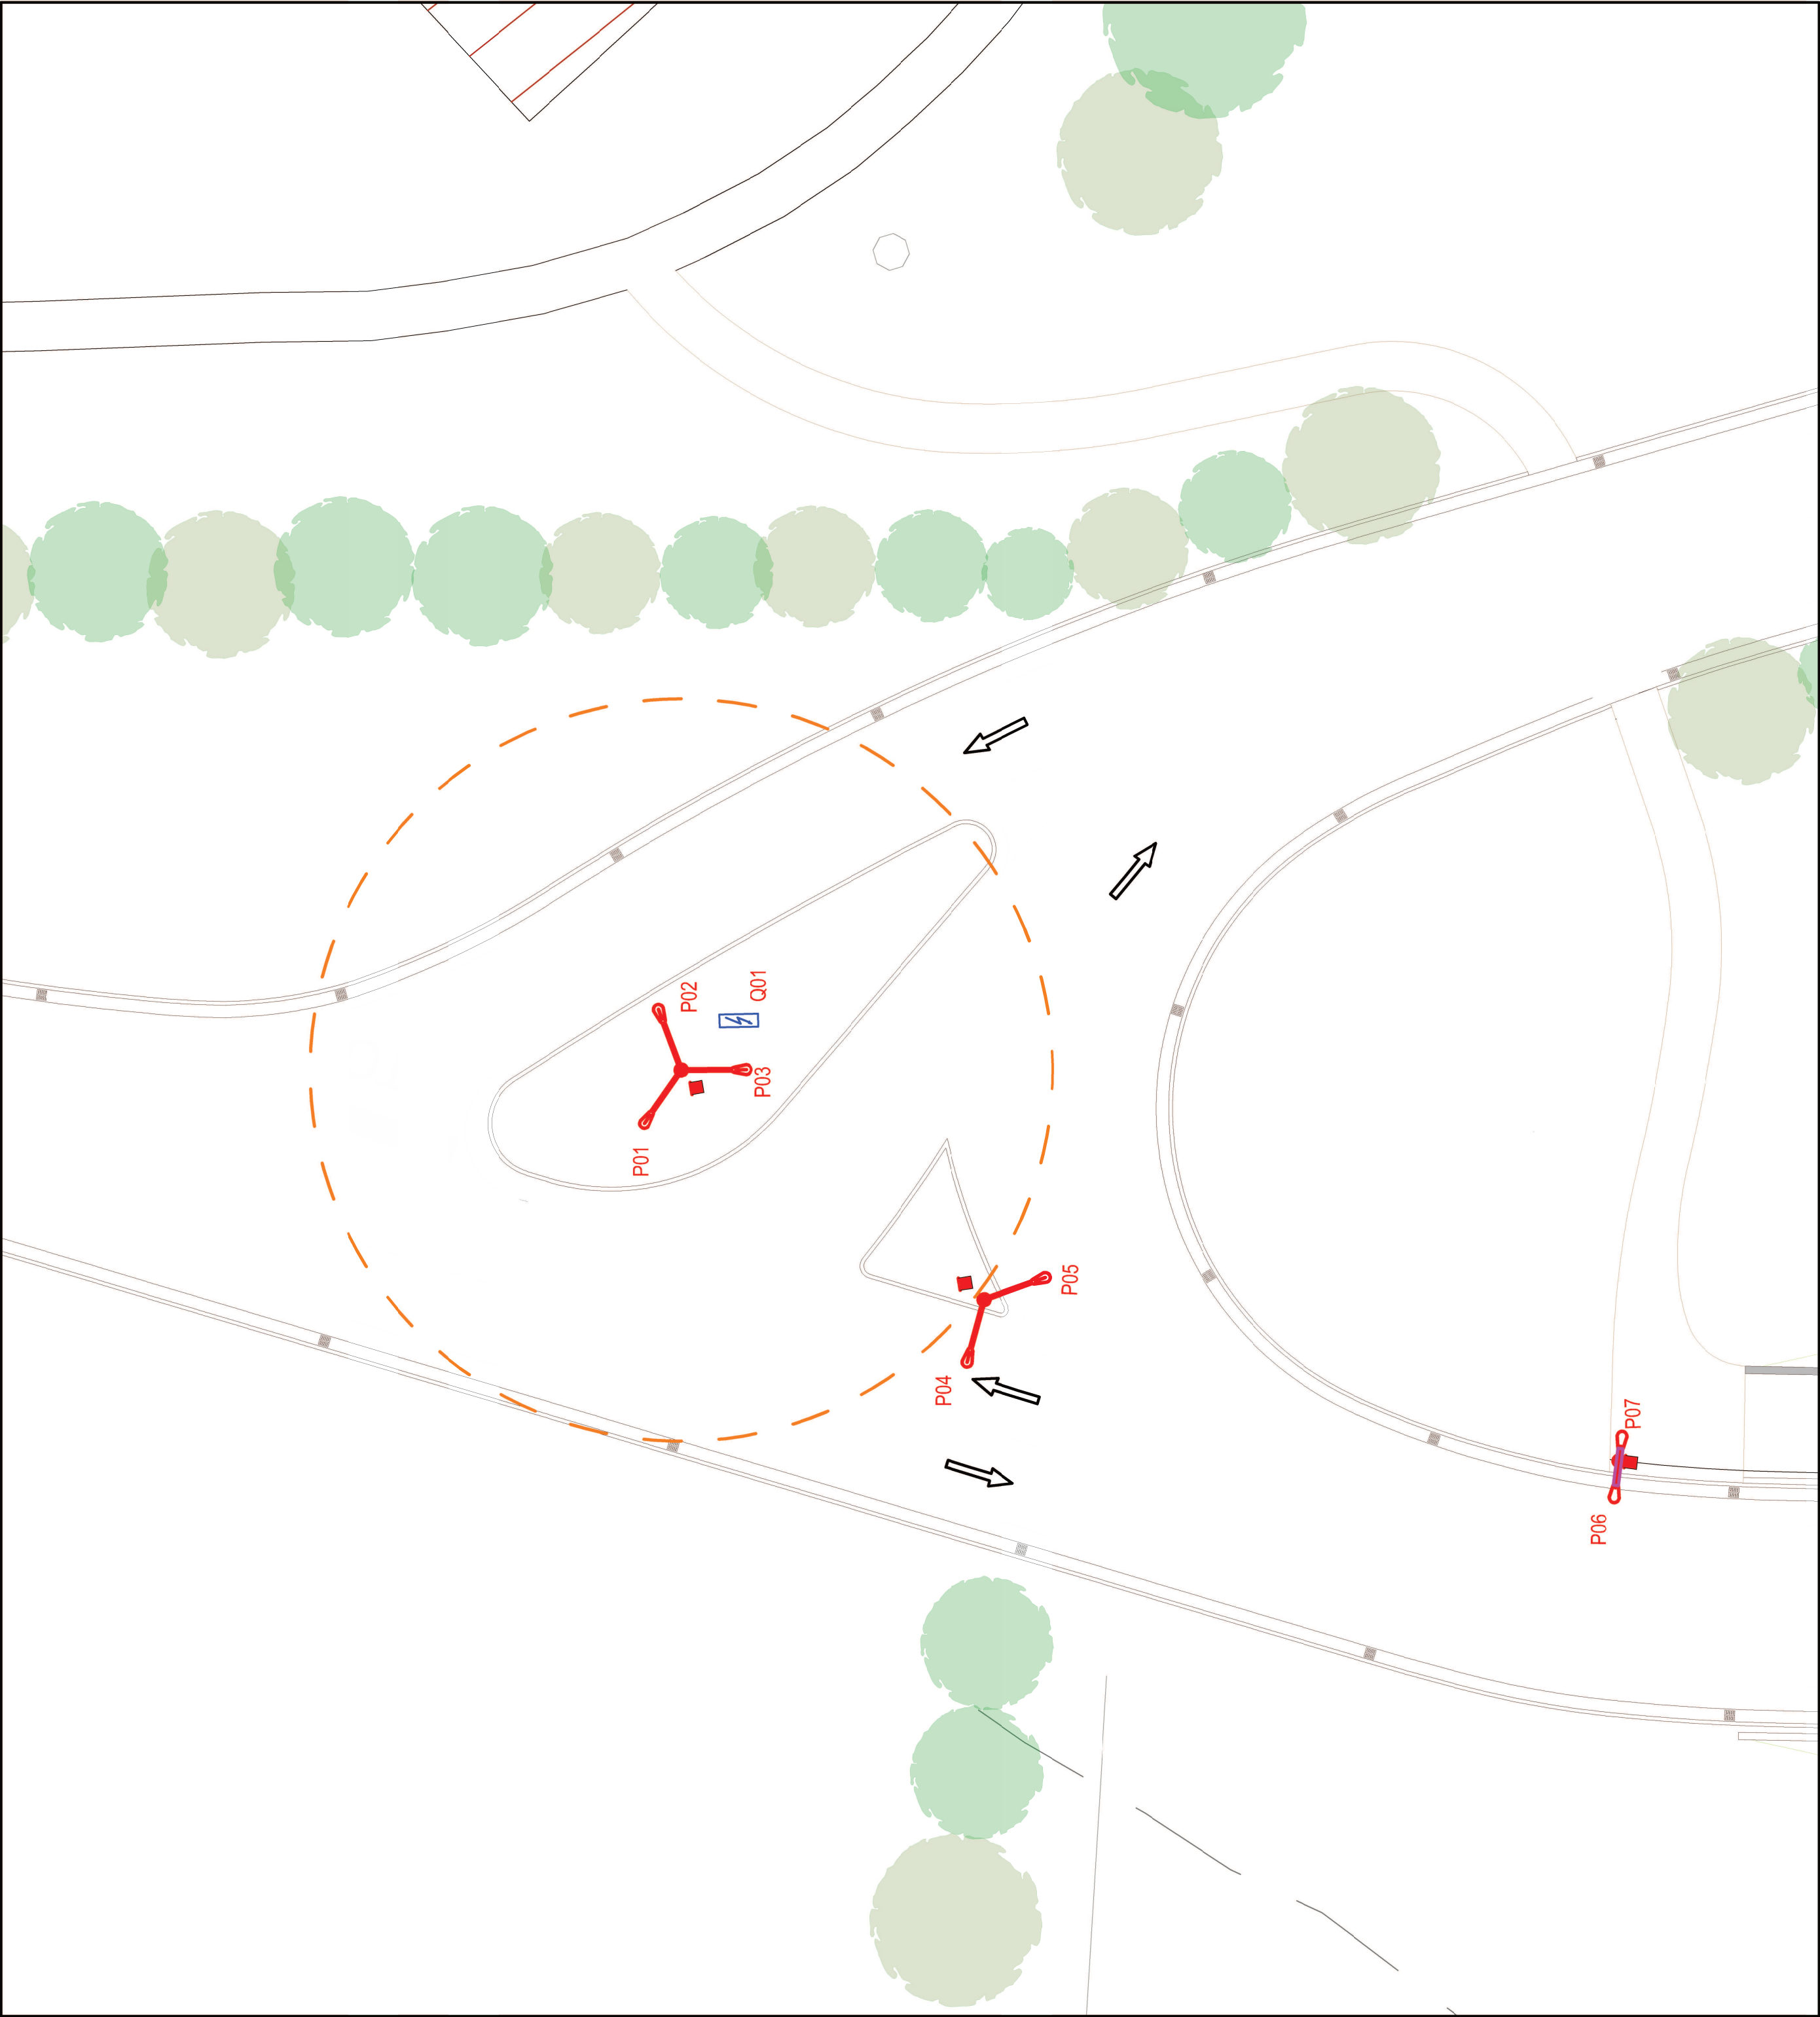

Fotoinserimento svincolo via porta giustizia





COMUNE DI CAPACCIO PAESTUM
Provincia di Salerno
AREA LL.PP.



VIABILITA' ALTERNATIVA AL PASSAGGIO A LIVELLO DELLA
STAZIONE FERROVIARIA DI PAESTUM

Sindaco Avv. Alfieri Francesco	PROGETTO DEFINITIVO	Progetto approvato con: [] Delibera di Consiglio Comunale [] Delibera di Giunta Comunale [] Determinazione Dirigenziale n. _____ del ____/____/2022
Rup Ing.  	Progettista Ing.  	
Elaborato TAV. ARCH_7.0	Oggetto dell'elaborato Intersezione svincolo Via Porta Giustizia	Scale 1 : 200